OPRAVA TRAMVAJOVÉHO KŘÍŽENÍ V KM 4,064 V ŽST. OLOMOUC - MĚSTO

SOUŘADNICE HLAVNÍCH BODŮ M 1:250

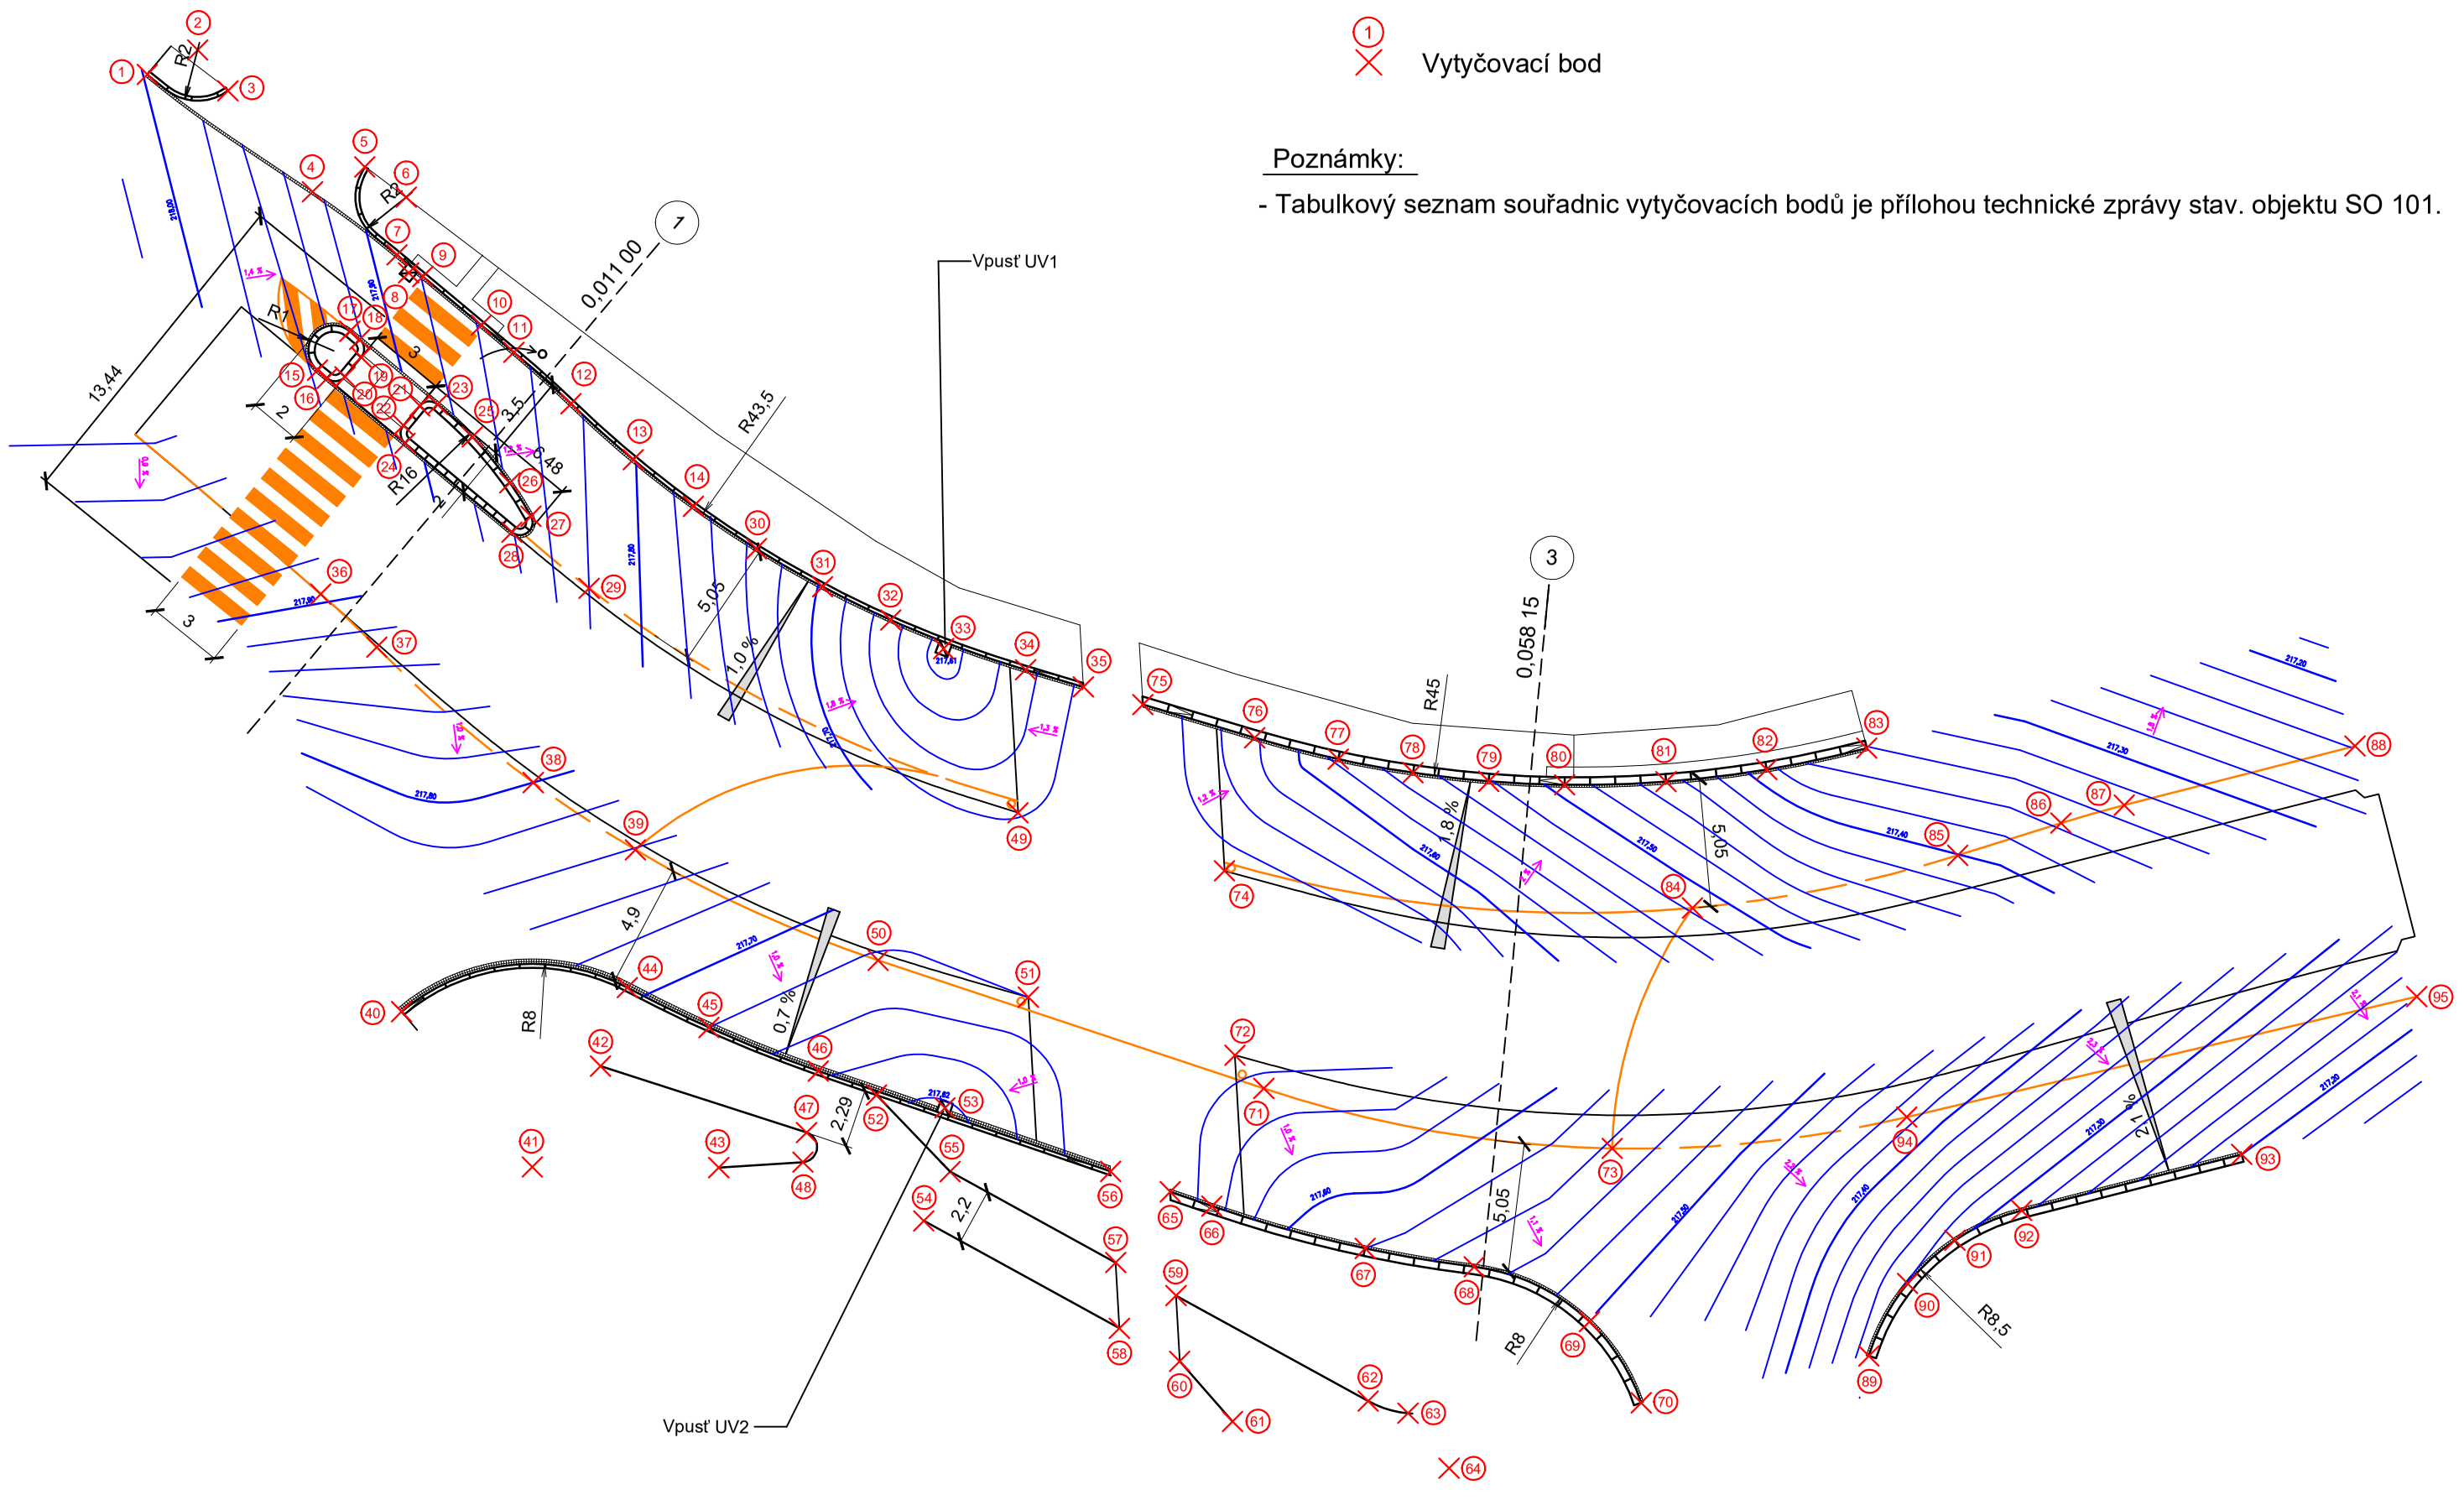

LEGENDA:

217,50 Nadmořská výška vozovky komunikace

Vrstevnice komunikace (po 2 cm) - po úpravě.

1 Vytyčovací bod

Poznámky:

- Tabulkový seznam souřadnic vytyčovacích bodů je přílohou technické zprávy stav. objektu SO 101.

Datový podklad ČÚZK

Souřadnicový systém : S - JTSK
Výškový systém : B.p.v.

Formát:	3 x A4

Akce :

Oprava tramvajového křížení v km 4,064 v žst. Olomouc město

Objednatel :

Správa železnic, státní organizace
Dlážděná 1003/7, 110 00 Praha 1
Oblastní ředitelství Ostrava
Muglinovská 1035, 702 00 Ostrava

Objednatel :

Dopravní podnik města Olomouce, a.s
Koželužská 563/1, 77900 Olomouc

Hlavní zhotovitel :

PRO CEDOP s.r.o.
Milady Horákové 893
272 01 Kladno
IČ 271 74 069, DIČ CZ 271 74 069

Podzhotovitel :

ING. TOMÁŠ TUŽÍN
Trávník 1315/28
750 02 Přerov
IČ 017 88 205, DIČ CZ 8108235707

Souprava :

Vedoucí projektu: Ing. Tomáš Tužín	Kreslil: Ing. Tomáš Tužín
Kraj : Olomoucký	KÚ : Nová Ulice

Obsah : **Souřadnice hlavních bodů**

Stavební objekt : **SO 101 Komunikace a zpevněné plochy**

Datum	12 / 2024
Stupeň	PDPS
Měřítko	1 : 250
Část PD:	stavební
Příloha	D.2.1.1.4