

PD opravy mostu v km 56.738 na trati Praha hl.n. - Turnov


Přehledná situace oblasti stavby

SOUŘADNICE

50.3121072N, 14.7790825E

POZNÁMKA

Výškový systém Bpv.
Souřadnicový systém S-JTSK.

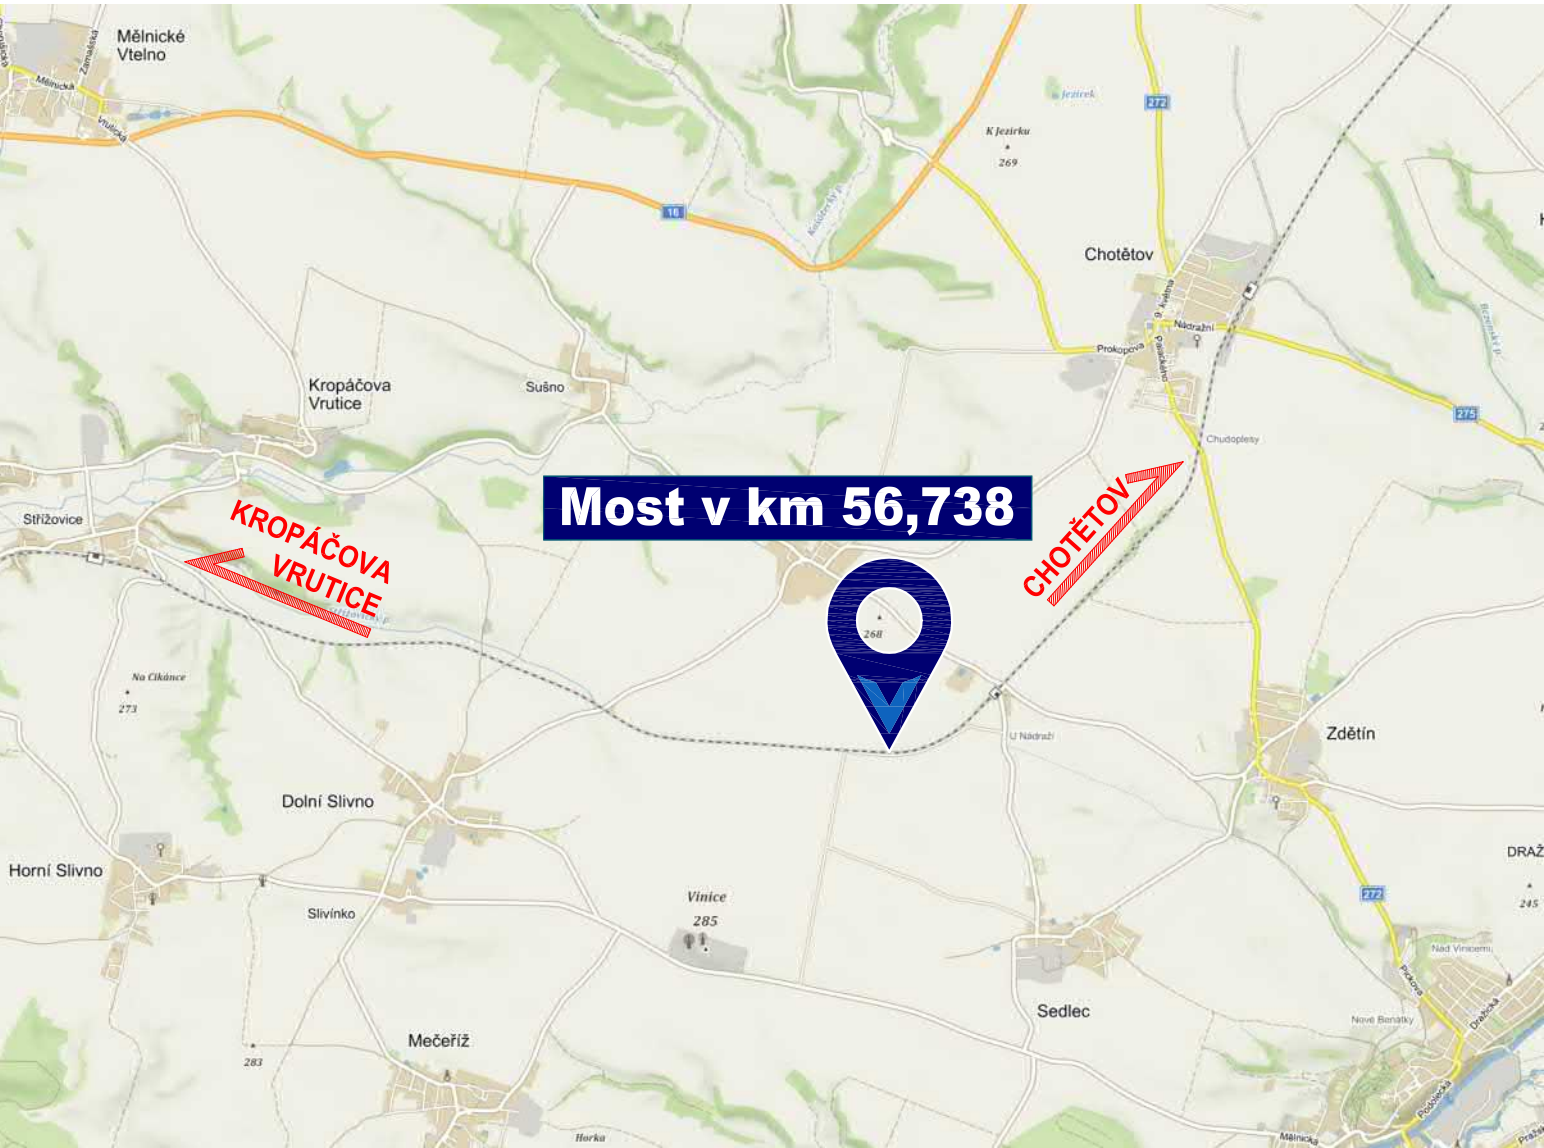

			ČÍSLO SOUPRAVY:
		PO PŘIPOMÍNKOVÉM ŘÍZENÍ	
REVIZE Č.	DATUM	ZMĚNA	

	EXPROJEKT s.r.o. Heršpická 758/13 619 00 Brno	tel. : +420 533 312 000 E-mail: info@exprojekt.cz ID: dh84e85
--	--	---

OBJEDNATEL: Správa železniční dopravní cesty Stavební správa východ, Nerudova 1, 772 58 Olomouc			
HLAVNÍ INŽENÝR PROJEKTU Ing. David Rose	ODPOVĚDNÝ PROJ. PS, SO Ing. Jan Maleňák	VYPRACOVAL Ing. Jan Maleňák	KONTROLOVAL Ing. Petr Libosvár
KRAJ: Středočeský	POVĚŘENÝ OÚ: Sedlec / k.ú. Sedlec u Benátek nad Jizerou	STUPEŇ: DSP	
PD opravy mostu v km 56.738 na trati Praha hl.n. - Turnov		ZAK. ČÍSLO 145-2018	
		MĚŘÍTKO -	POČET FORMATU 2 x A4
		DATUM: 11/2018	
Přehledná situace oblasti stavby		ČÁST DOKUM. C	PŘÍLOHA C.1