


Vytyčovací výkres
M 1:50

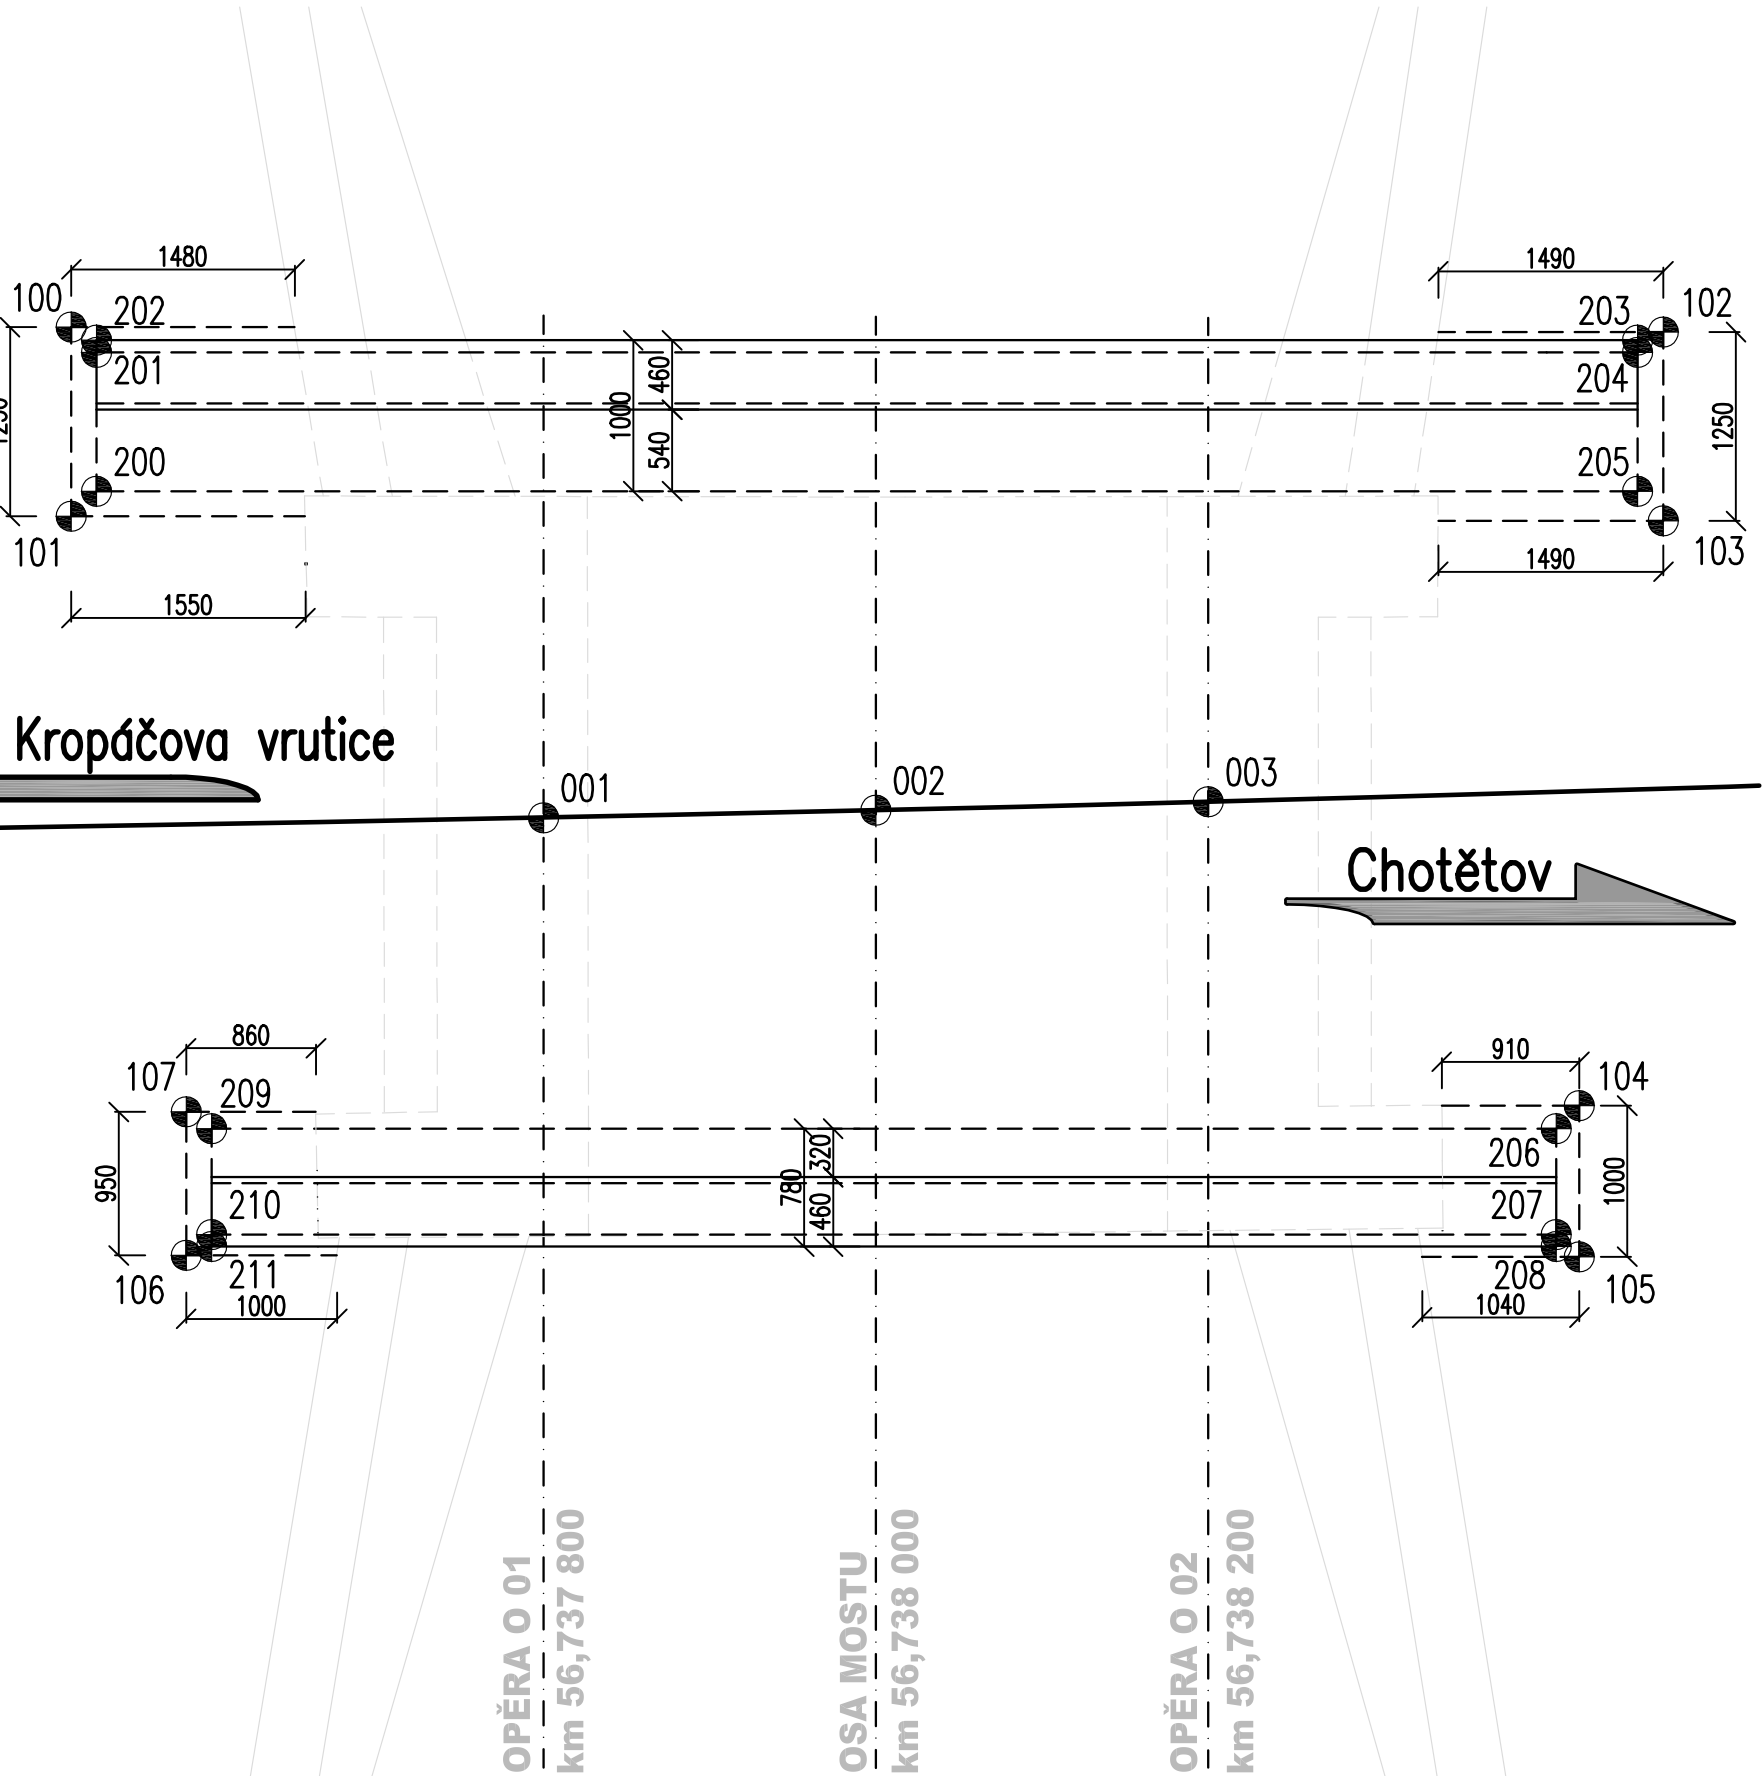

VYTYČOVACÍ BODY				
Č.BODU	Y	X	Z	POZN.
001	714148.229	1021675.283	242.512	osa koleje
002	714146.053	1021674.958	242.510	osa koleje
003	714143.877	1021674.626	242.508	osa koleje
100	714151.739	1021672.455	247.720	základ pod řimsovým nosníkem
101	714151.582	1021673.695	247.720	základ pod řimsovým nosníkem
102	714141.280	1021671.164	247.720	základ pod řimsovým nosníkem
103	714141.123	1021672.404	247.720	základ pod řimsovým nosníkem
104	714141.189	1021676.313	248.378	základ pod řimsou
105	714141.063	1021677.305	248.378	základ pod řimsou
106	714150.213	1021678.455	248.378	základ pod řimsou
107	714150.332	1021677.512	248.378	základ pod řimsou
200	714151.437	1021673.511	247.750	spodní hrana řimsového nosníku
201	714151.552	1021672.598	247.750	spodní hrana řimsového nosníku
202	714151.563	1021672.519	249.330	horní hrana řimsy
203	714141.443	1021671.238	249.330	horní hrana řimsy
204	714141.433	1021671.318	247.750	spodní hrana řimsového nosníku
205	714141.318	1021672.231	247.750	spodní hrana řimsového nosníku
206	714141.322	1021676.484	248.410	spodní hrana řimsy
207	714141.234	1021677.178	248.410	spodní hrana řimsy
208	714141.224	1021677.258	249.330	horní hrana řimsy
209	714150.151	1021677.601	248.410	spodní hrana řimsy
210	714150.064	1021678.296	248.410	spodní hrana řimsy
211	714150.054	1021678.375	249.330	horní hrana řimsy



			ČÍSLO SOUPRAVY:
REVIZE Č.	DATUM	ZMĚNA	

		EXprojekt s.r.o. Kounicova 688/26 602 00 Brno	
--	--	--	--

OBJEDNAVATEL: Správa železniční dopravní cesty Stavební správa východ, Nerudova 1, 772 58 Olomouc		tel. : +420 533 312 000 E-mail: info@exprojekt.cz	
HLAVNÍ INŽENÝR PROJEKTU Ing. David Rose	ODPOVĚDNÝ PROJ. PS, SO Ing. Jan Maleňák	NAVRHL, VYPRACOVAL Ing. Jan Maleňák	KONTROLOVAL Ing. Petr Libosvár
KRAJ: Středočeský	POVĚŘENÝ MŮ: Sedlec / k.ú. Sedlec u Benátek nad Jizerou	STUPEŇ: DSP	
PD opravy mostu v km 56.738 na trati Praha hl.n. - Turnov SO 01 Rekonstrukce mostu		ZAK. ČÍSLO 145-2018	
		MÉRITKO 1:50	POČET FORMÁTŮ 3 x A4
		DATUM: 11/2018	
Vytyčovací výkres		ČÁST DOKUM. E.1.4.1	PŘÍLOHA 7