


SCHEMATICKÝ GEOLOGICKÝ PROFIL, M 1: 200

Název zakázky:	Studénka, přejezd P6501, GTP, HGP, STP		
Číslo zakázky:	2021-180	Objednatel:	SUDOP BRNO, spol. s r.o.
Datum:	08 / 2021	Zpracoval:	Ing. Michal Steiner
Počet listů:	1	Schválil:	Mgr. Filip Dudík

SCHEMATICKÝ GEOLOGICKÝ PROFIL PODÉLNÝ
SO01-19-02 Silniční most na ul. Butovická (B-B´)
M 1:200/200

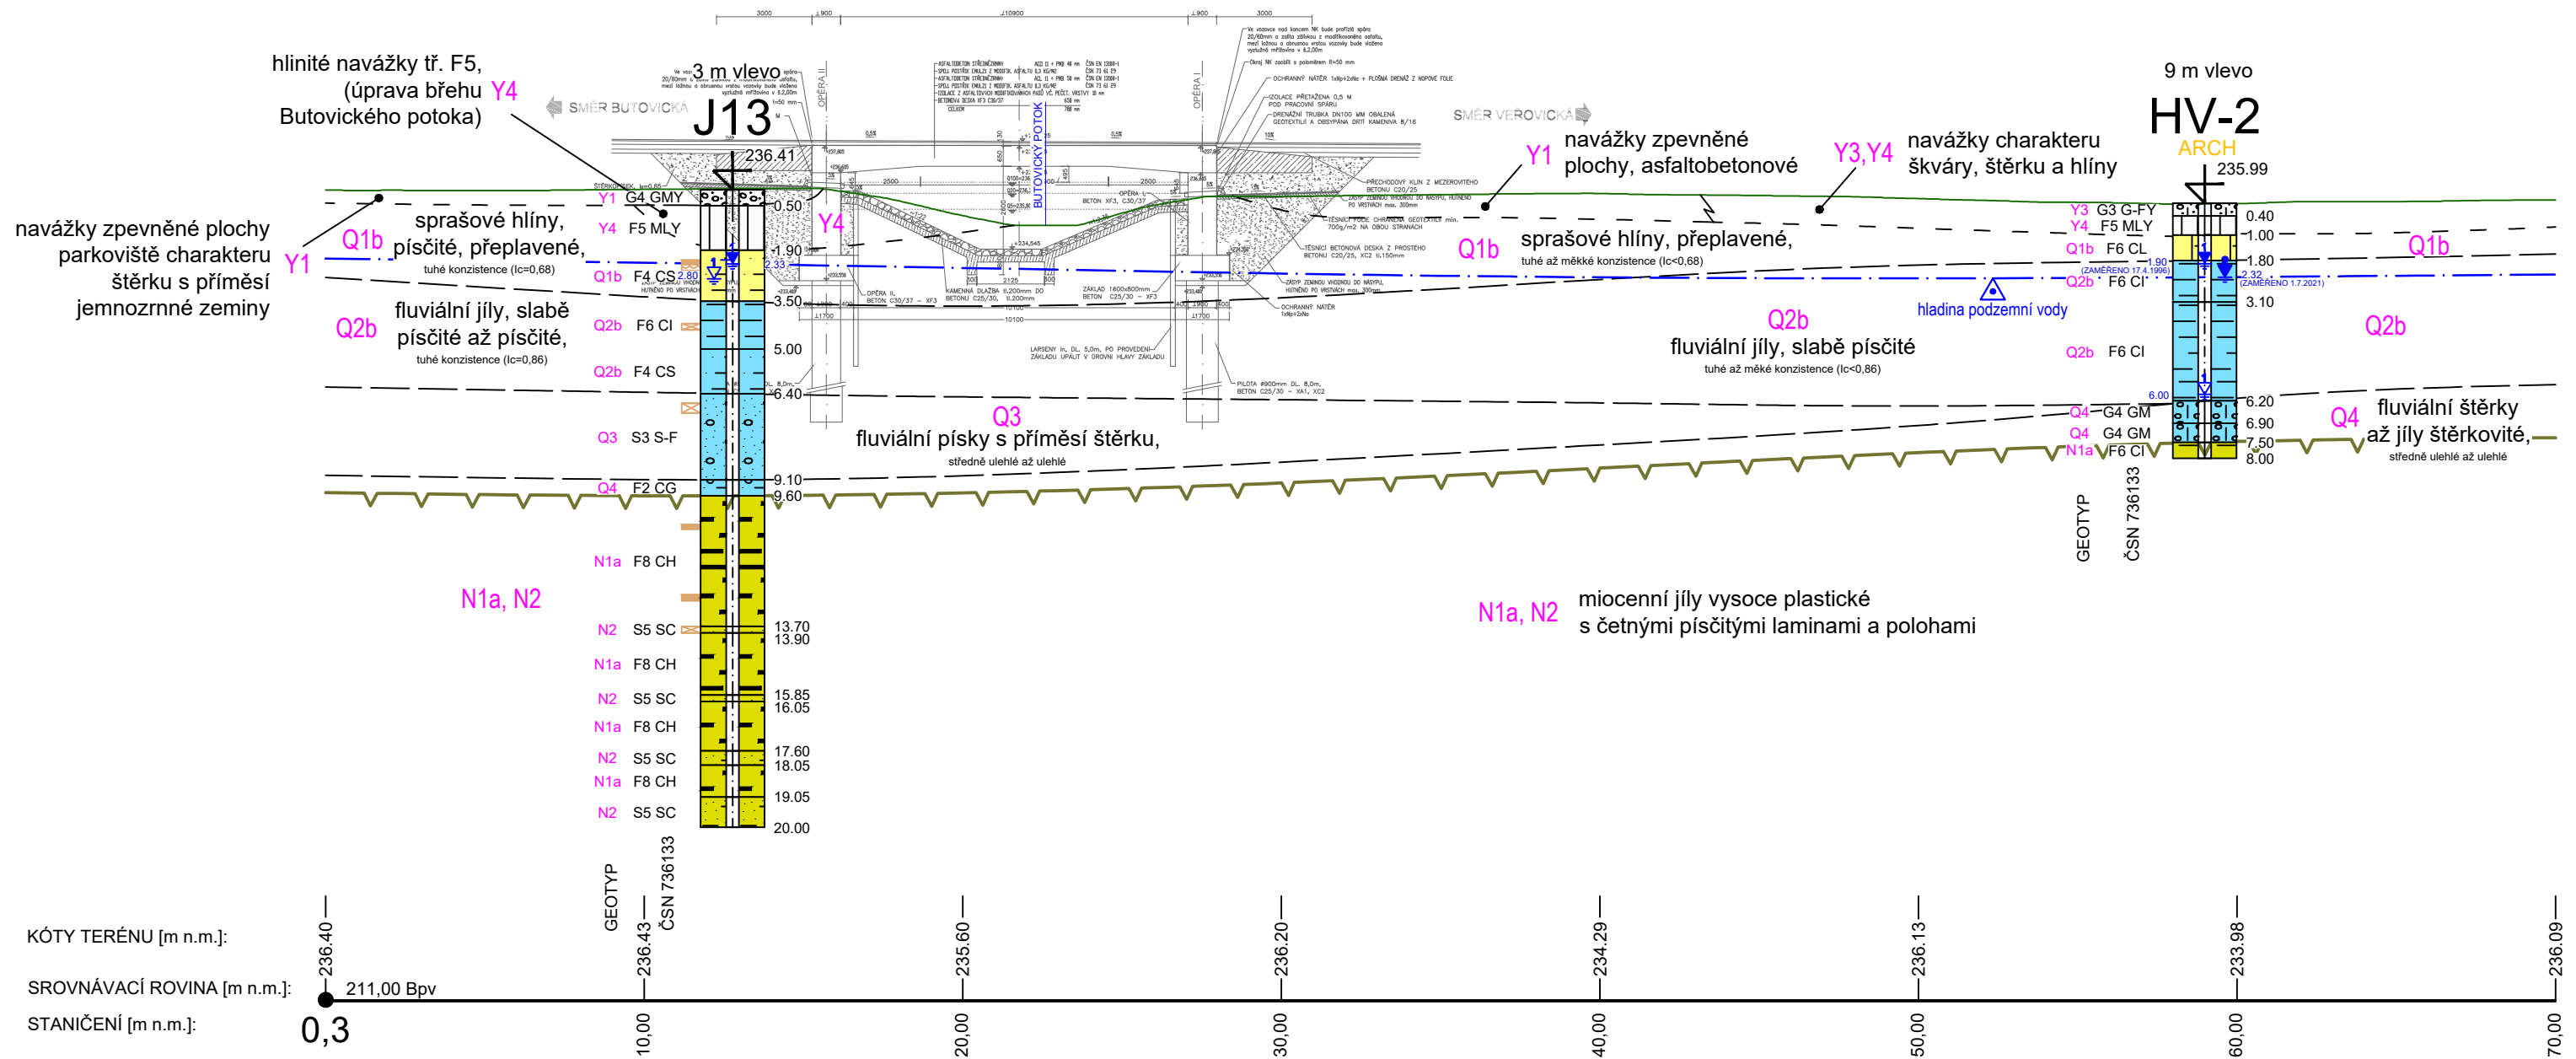

Objednatel:	SUDOP BRNO, spol. s r.o., Kounicova 26, 611 36 Brno		
Zpracovatel:	GeoTec - GS a.s., Chmelová 2920/6, 106 00 Praha 10		
Akce:	Náhrada přejezdu P6501 v km 245,044 trati Přerov - Bohumín		
Příloha:	SCHEMATICKÝ GEOLOGICKÝ PROFIL PODÉLNÝ		
Objekt:	SO01-19-02 Silniční most na ul. Butovická		Příloha č. 2
Vypracoval:	Ing. M.Steiner	Datum 08/2021	
Kontroloval:	Ing. M.Hartman	Měřítka výšky 1: 200 déłky 1: 200	
Číslo zakázky: 2021-180			