EVROPSKÁ UNIE
Evropské strukturální a investiční fondy
Operační program Doprava

Ministerstvo dopravy
Státní fond dopravní infrastruktury

Jiná ověření:	Paré:

Orientační schéma:

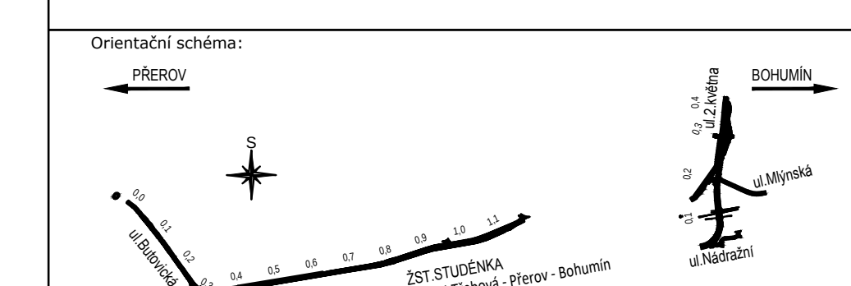
PŘEROV
BOHUMÍN
ŽST STUDÉNKA
Trať 270 Dle KJŘ Česká Třebová - Přerov - Bohumín

Razítko oprávněné osoby:

Podpis: Datum:

Revize:	Datum:	Popis:	Kontroloval:
P01	10/2021	Odevzdání dokumentace k připomínkám	Martin Kadla
P02	01/2022	Odevzdání dokumentace po připomínkách	Martin Kadla

Stavebník/Investor:	**Správa železnic, státní organizace**
Adresa:	Dlážděná 1003/7, 110 00 Praha 1
Zástupce investora:	Stavební správa východ
Adresa:	Neruďova 1, 779 00 Olomouc

SPRÁVA ŽELEZNIC

Zhotovitel díla:	**SUDOP BRNO, spol. s r.o.**
Adresa: Kontakt:	Kounicova 26, 611 36 Brno T: +420 972 625 804 E: sudop@sudop-brno.cz
Zhotovitel objektu:	**SUDOP BRNO, spol. s r.o.**
Adresa: Kontakt:	Kounicova 26, 611 36 Brno T: +420 972 625 804 E: sudop@sudop-brno.cz

SUDOP BRNO

Hlavní projektant (HIP):	Ing. Martin Mráz Ing. Petr Gregor	Specialista:	Tomáš Klement

Název stavby/akce:	**Náhrada přejezdu P6501 v km 245,044 trati Přerov - Bohumín"**	Označení investora: E617-S-4901/2020 Označení zhotovitele: 20138-01-0122
Název části:	Zabezpečovací zařízení	Označení části: D.1.1.1
Název objektu/dílčí části:	**Žst. Studénka, úprava SZZ**	Označení objektu/komplexu: **PS 01-28-01**
Název přílohy: Název dílčí části přílohy:	Schéma kabelů před SP1	Číslo přílohy: **0701a**

Odpovědný projektant: Tomáš Klement Ing. David Füll	Zpracovatel přílohy: Ing. David Füll	Měřítko: Formáty: X x A4	Stupeň dokumentace: **DSP+PDPS**
Kraj: Moravskoslezský	Katastrální území: Studénka nad Odrou [758396]	TUDU: 1891	Smluvní datum zpracování: **01/2022**

Označení investora | Stupeň dokumentace | Část | Objekt | Podobjekt | Příloha | Revize

Prostor pro další informace

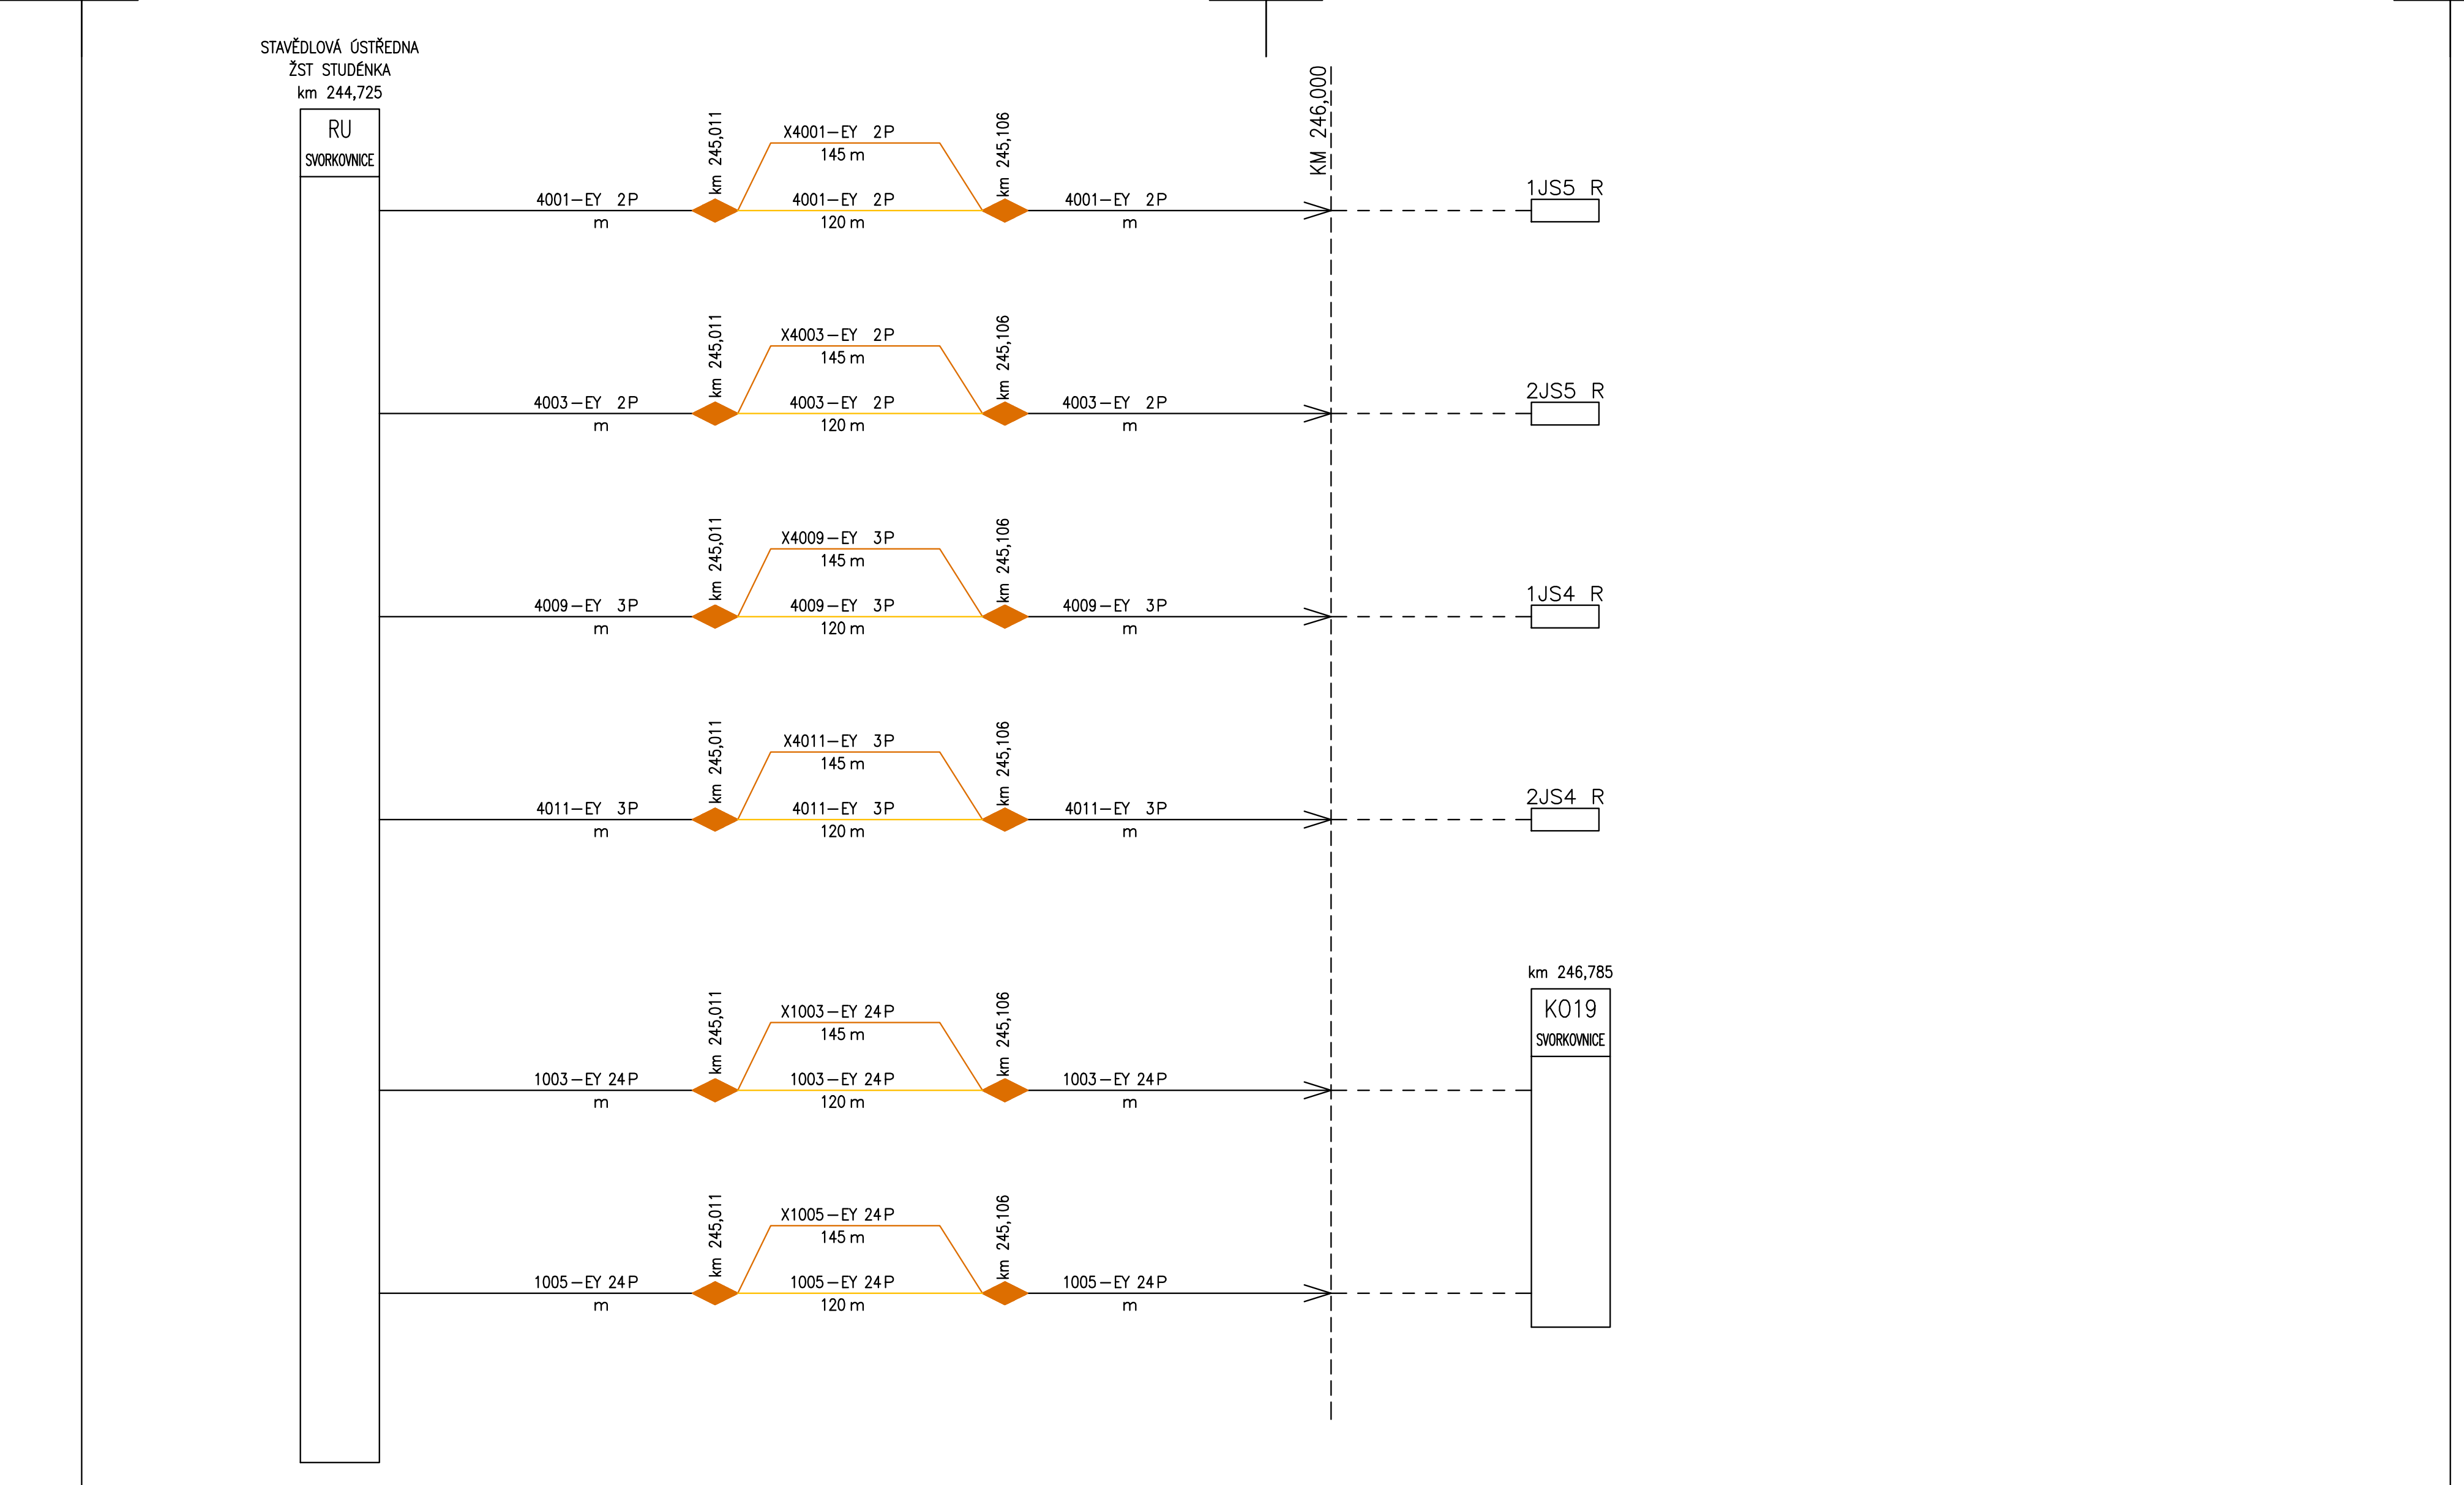
STAVĚDLOVÁ ÚSTŘEDNA
ŽST STUDÉNKA
km 244,725
RU
SVORKOVNICE
km 245,011
km 245,106
X4001–EY 2P
145 m
4001–EY 2P
120 m
m
KM 246,000
1JS5 R
X4003–EY 2P
4003–EY 2P
2JS5 R
X4009–EY 3P
4009–EY 3P
1JS4 R
X4011–EY 3P
4011–EY 3P
2JS4 R
km 246,785
KO19
SVORKOVNICE
X1003–EY 24P
1003–EY 24P
X1005–EY 24P
1005–EY 24P

Schematický plán kabelů | v.č.0701a
PS 01–28–01 | list 1002a

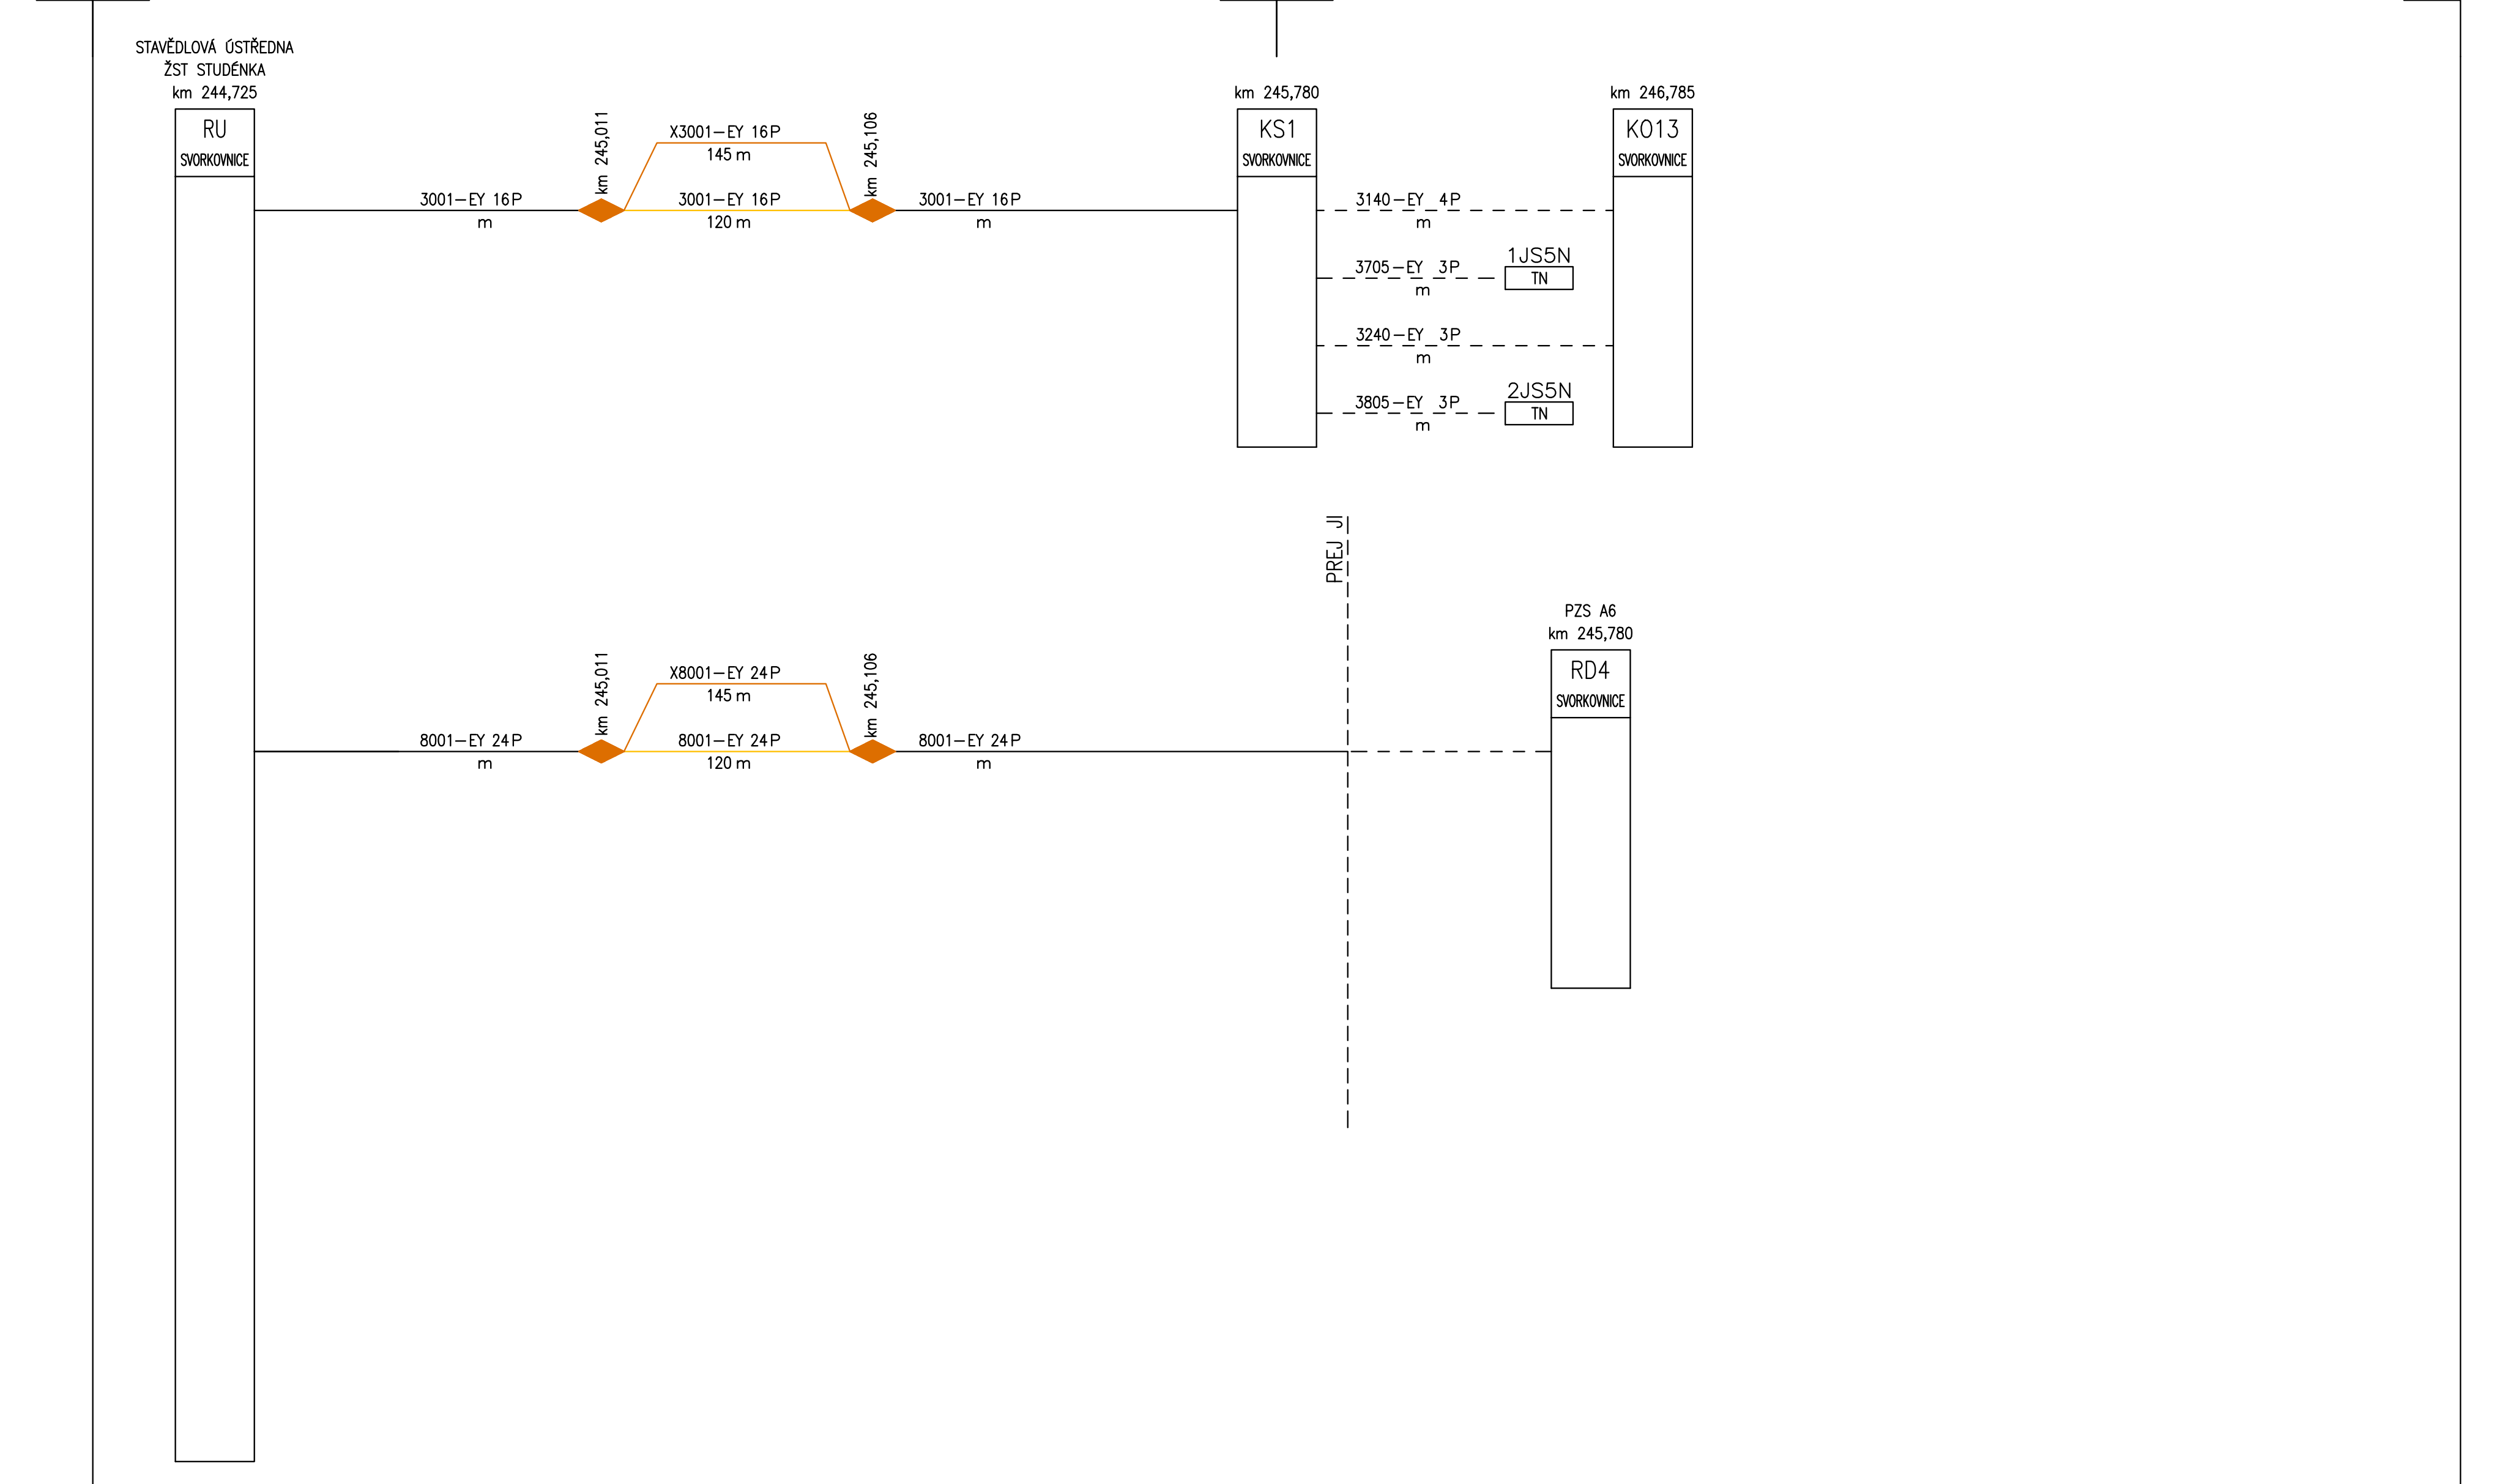
STAVĚDLOVÁ ÚSTŘEDNA
ŽST STUDÉNKA
km 244,725
RU
SVORKOVNICE
km 245,011
km 245,106
X3001–EY 16P
145 m
3001–EY 16P
120 m
m
km 245,780
KS1
SVORKOVNICE
km 246,785
KO13
SVORKOVNICE
3140–EY 4P
3705–EY 3P
1JS5N
TN
3240–EY 3P
3805–EY 3P
2JS5N
TN
PŘEJ JI
PZS A6
km 245,780
RD4
SVORKOVNICE
X8001–EY 24P
145 m
8001–EY 24P
120 m

Schematický plán kabelů | v.č.0701a
PS 01–28–01 | list 1002b

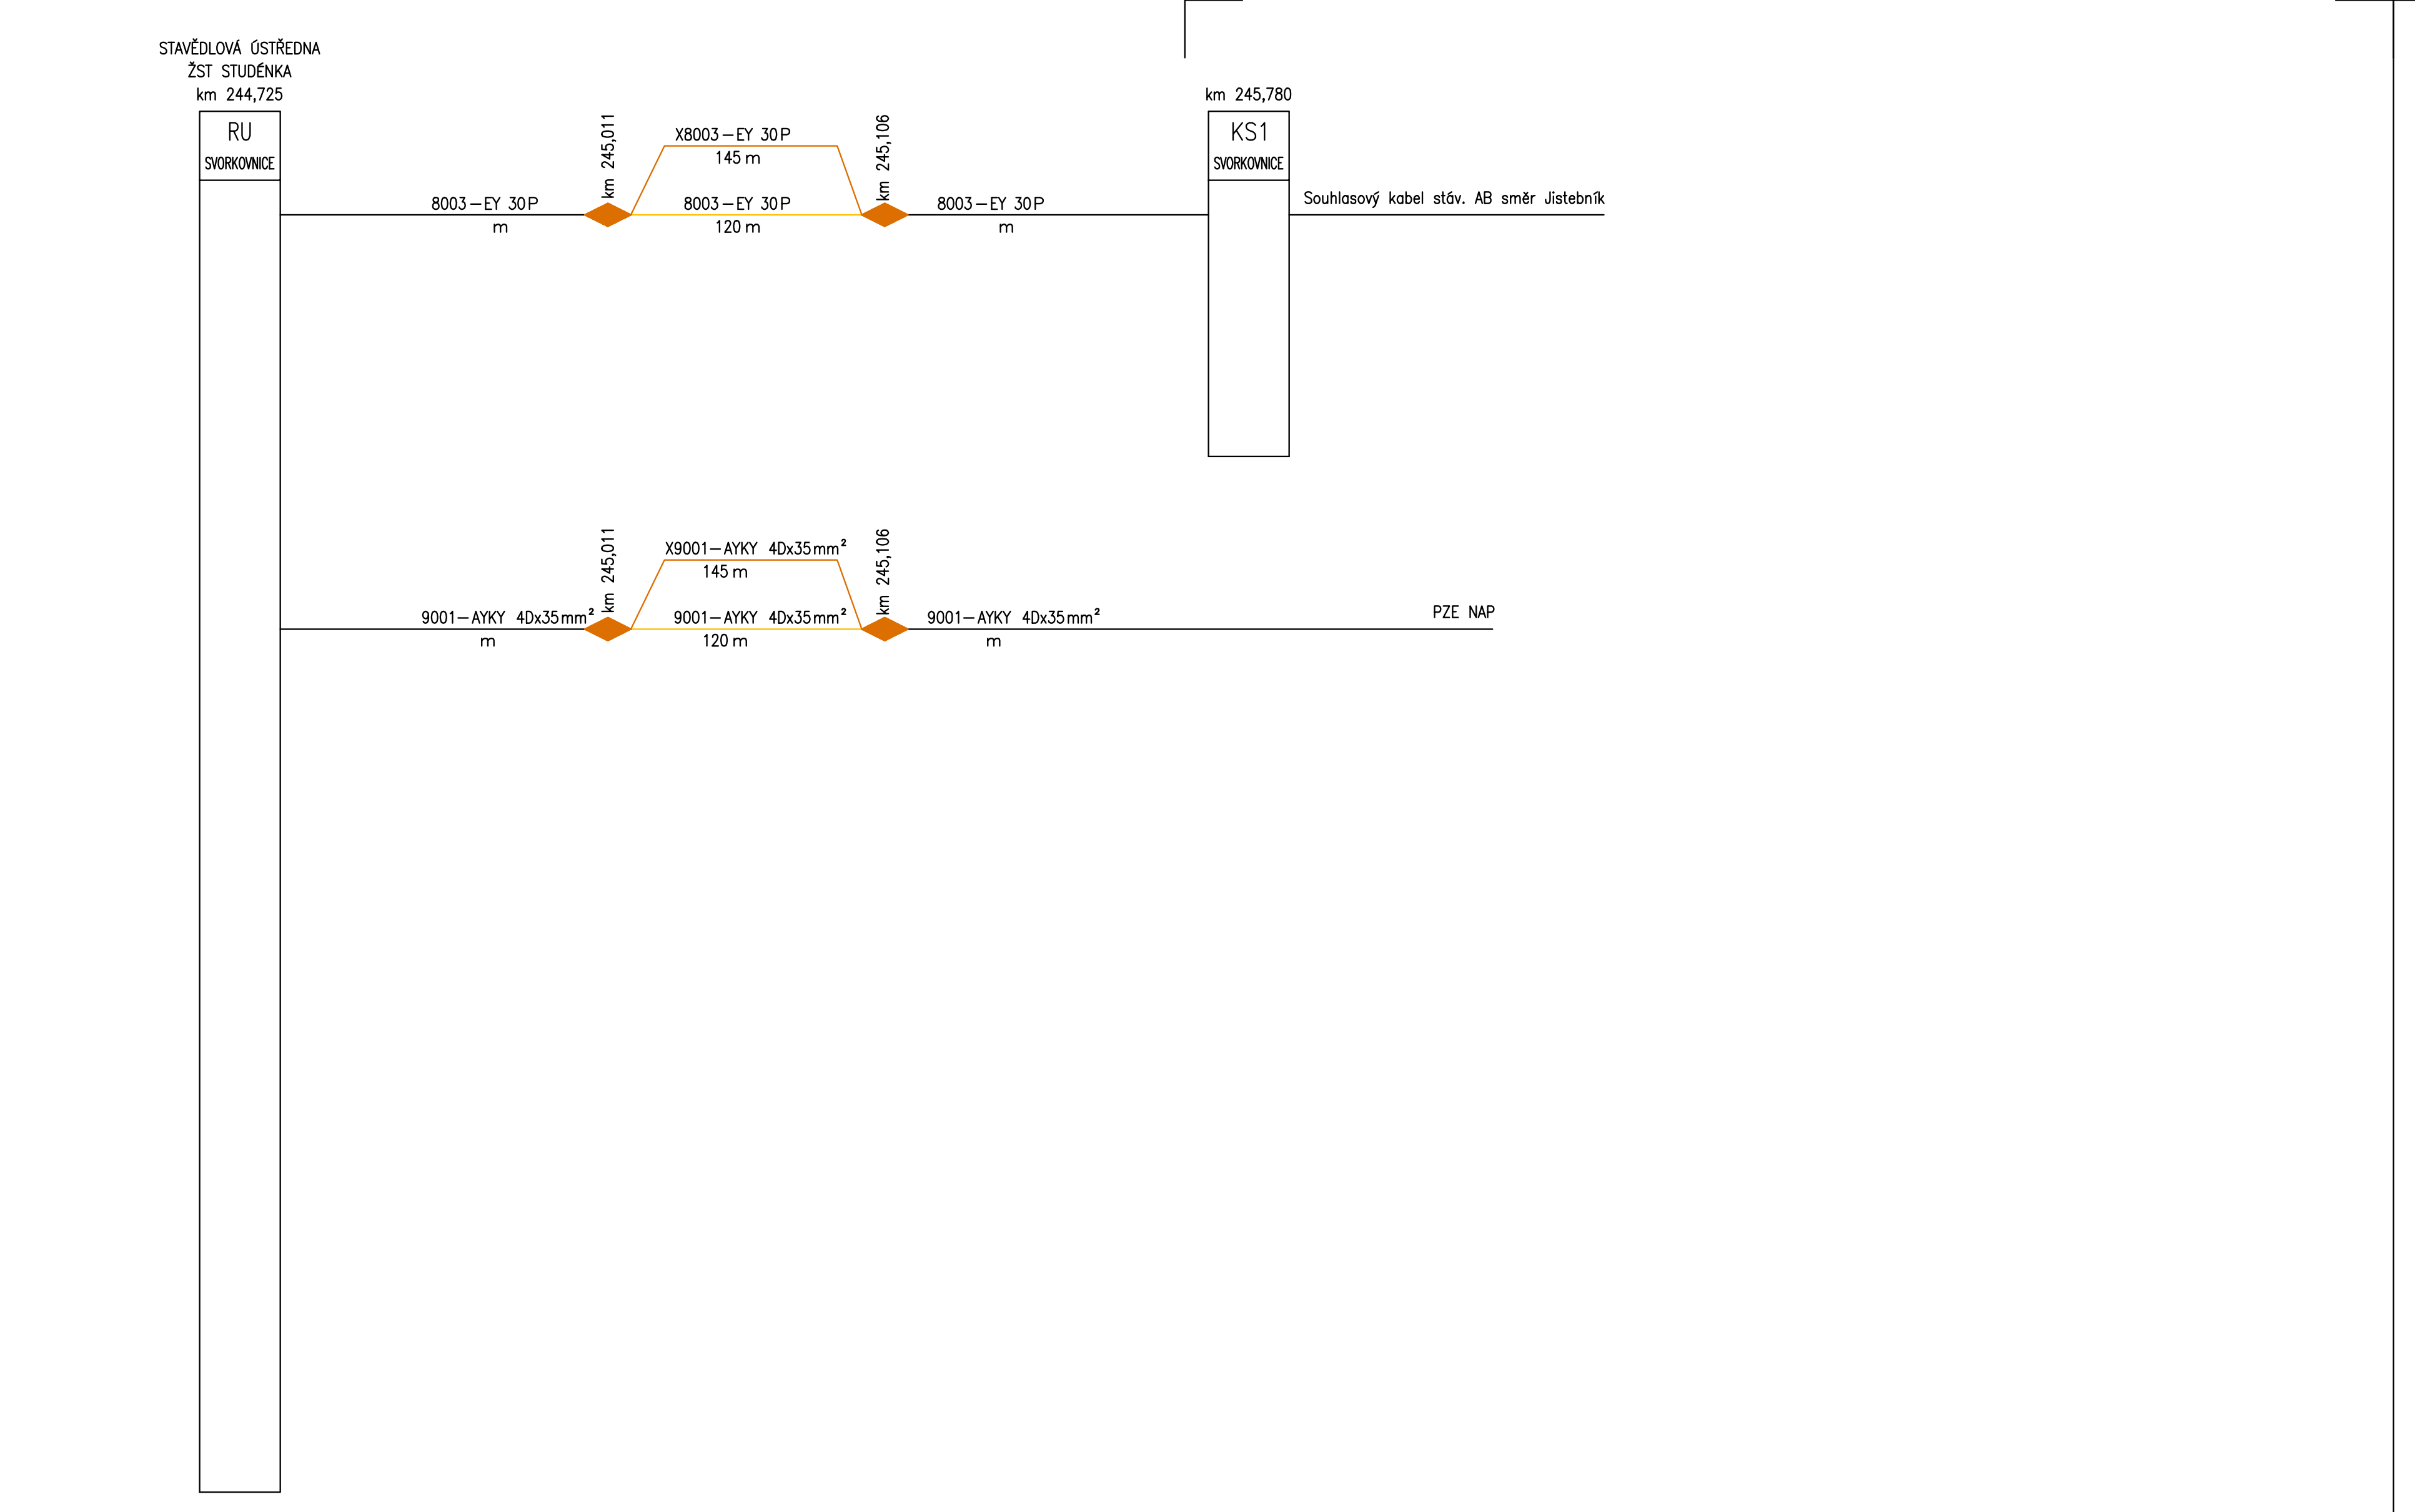
STAVĚDLOVÁ ÚSTŘEDNA
ŽST STUDÉNKA
km 244,725
RU
SVORKOVNICE
km 245,011
km 245,106
X8003–EY 30P
145 m
8003–EY 30P
120 m
m
km 245,780
KS1
SVORKOVNICE
Souhlasový kabel stöv. AB směr Jistebník
X9001–AYKY 40x35mm²
145 m
9001–AYKY 40x35mm²
120 m
PZE NAP

Schematický plán kabelů | v.č.0701a
PS 01–28–01 | list 1003

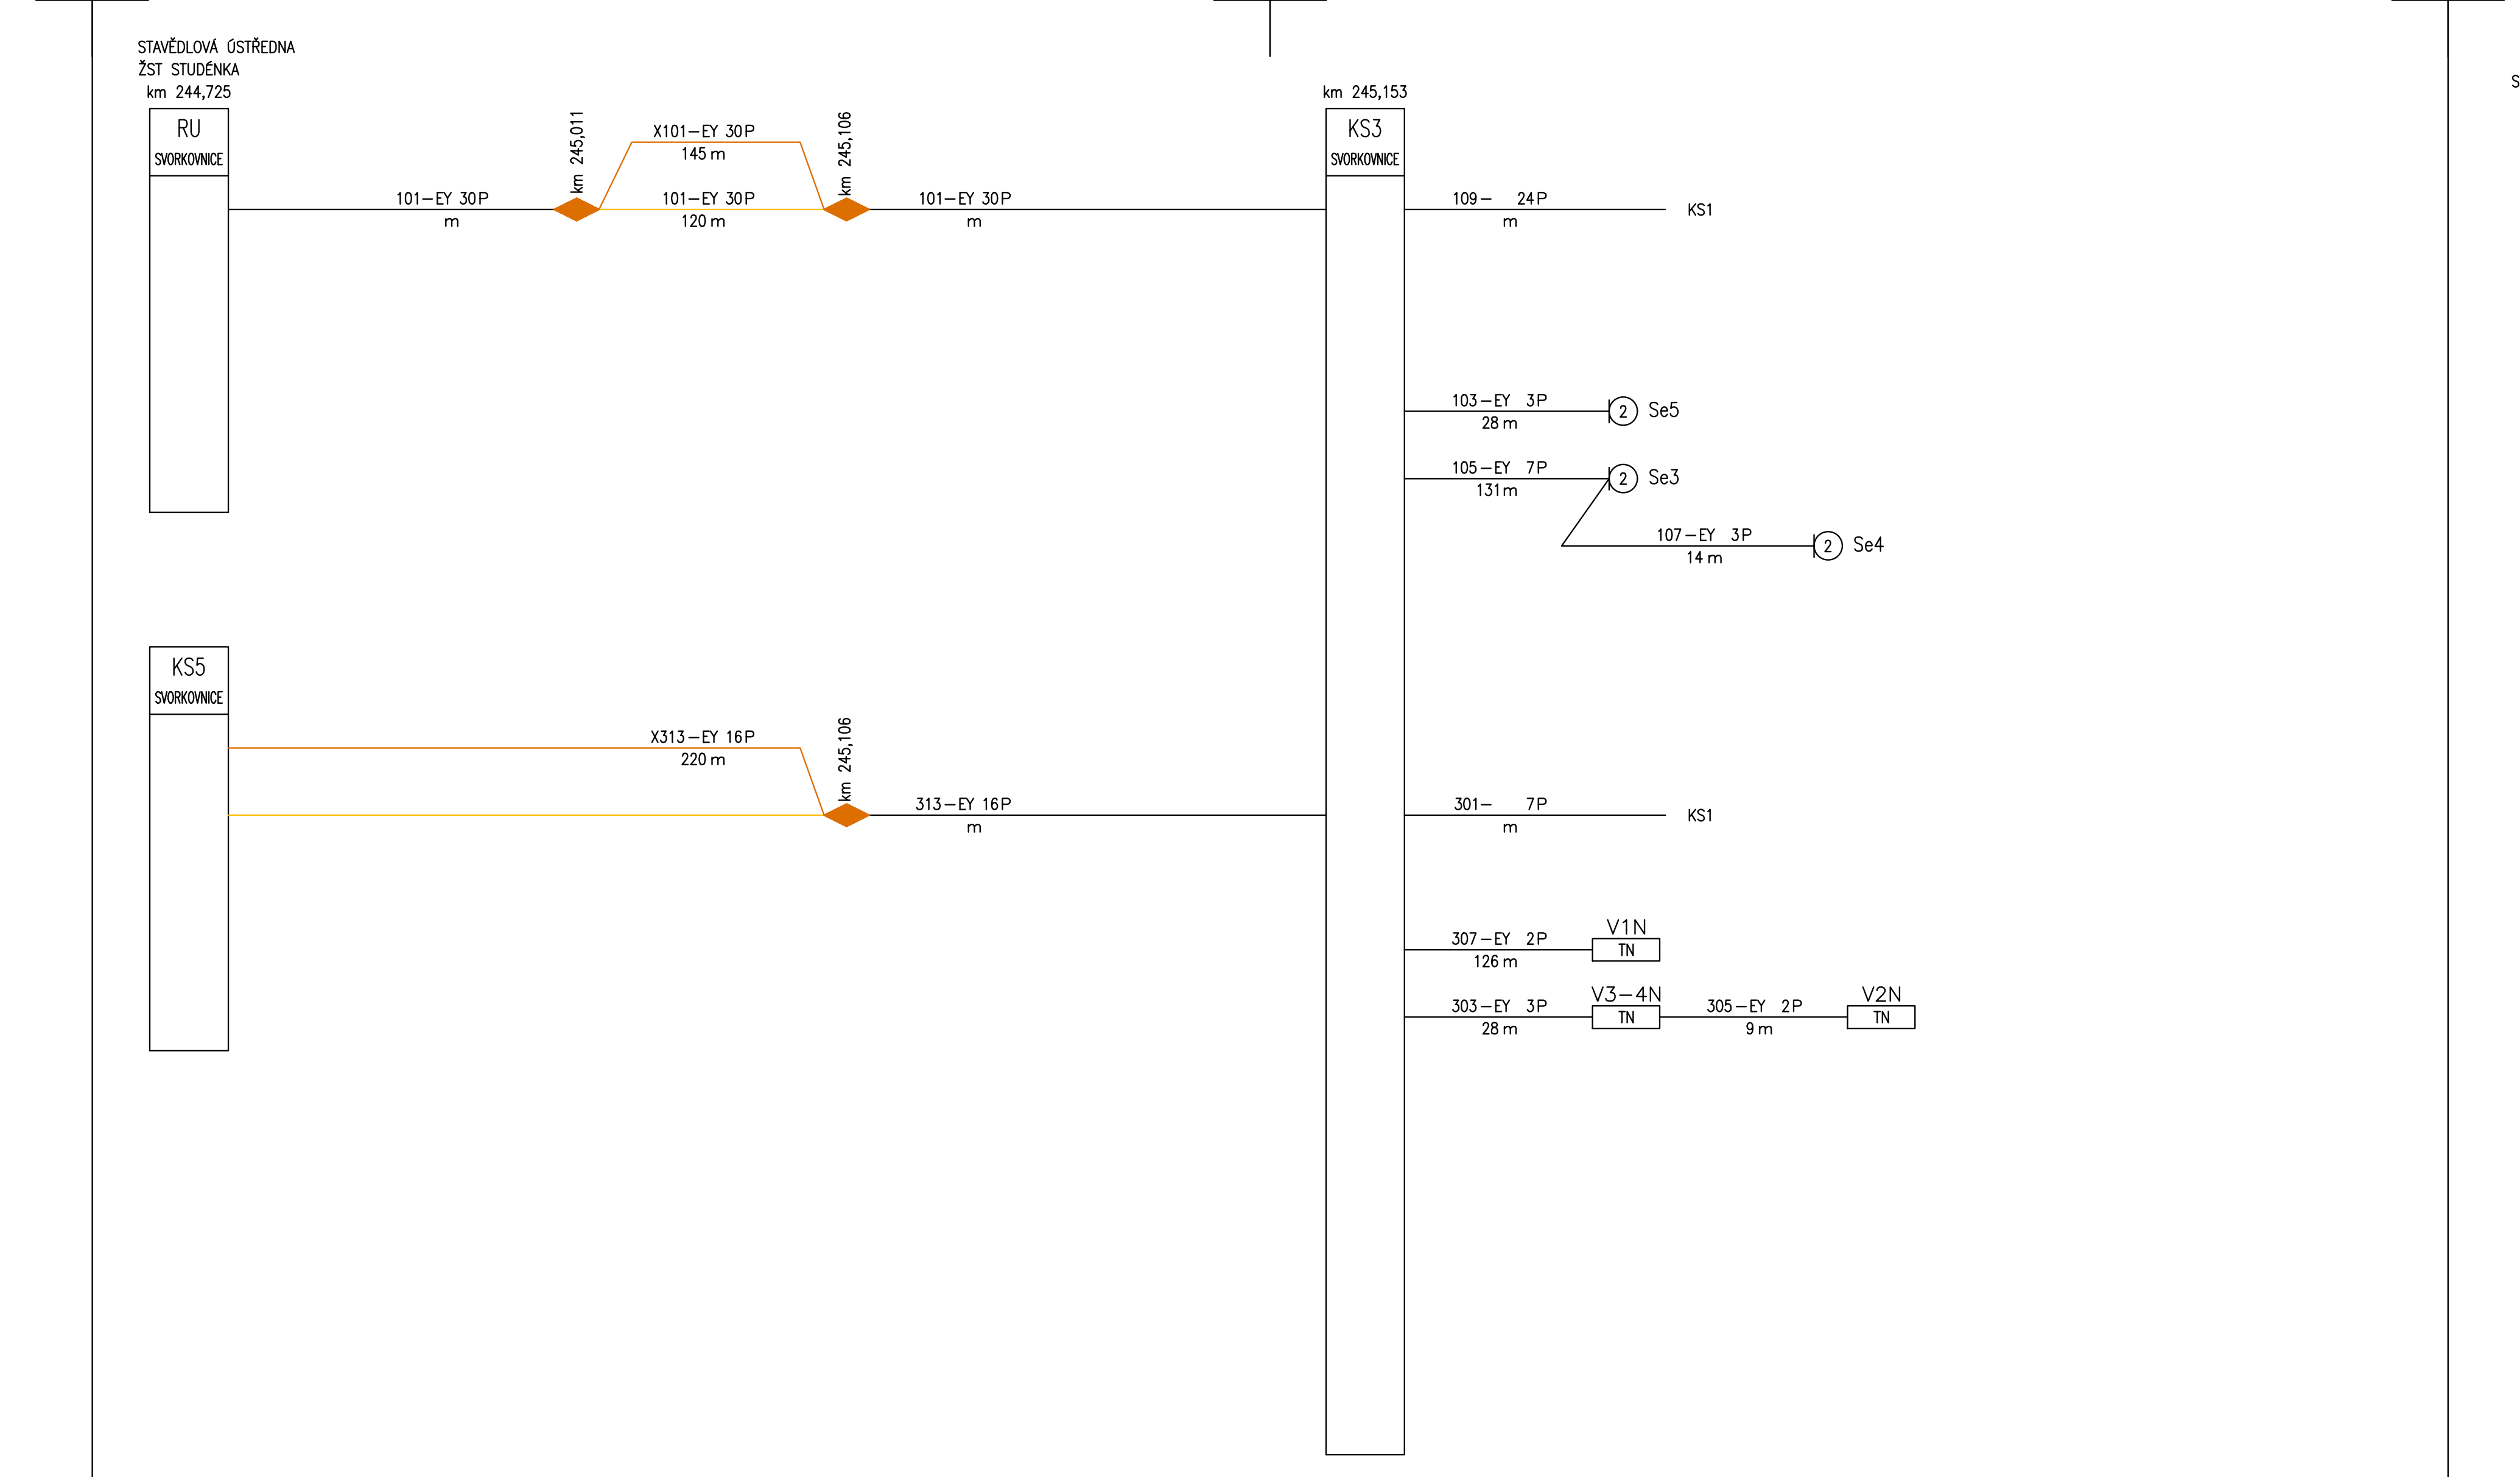
STAVĚDLOVÁ ÚSTŘEDNA
ŽST STUDÉNKA
km 244,725
RU
SVORKOVNICE
km 245,011
km 245,106
X101–EY 30P
145 m
101–EY 30P
120 m
m
km 245,153
KS3
SVORKOVNICE
109– 24P
KS1
103–EY 3P
28 m
2
Se5
105–EY 7P
131 m
Se3
107–EY 3P
14 m
Se4
KS5
SVORKOVNICE
X313–EY 16P
220 m
313–EY 16P
301– 7P
307–EY 2P
126 m
V1N
TN
303–EY 3P
28 m
V3–4N
305–EY 2P
9 m
V2N

Schematický plán kabelů | v.č.0701a
PS 01–28–01 | list 1004

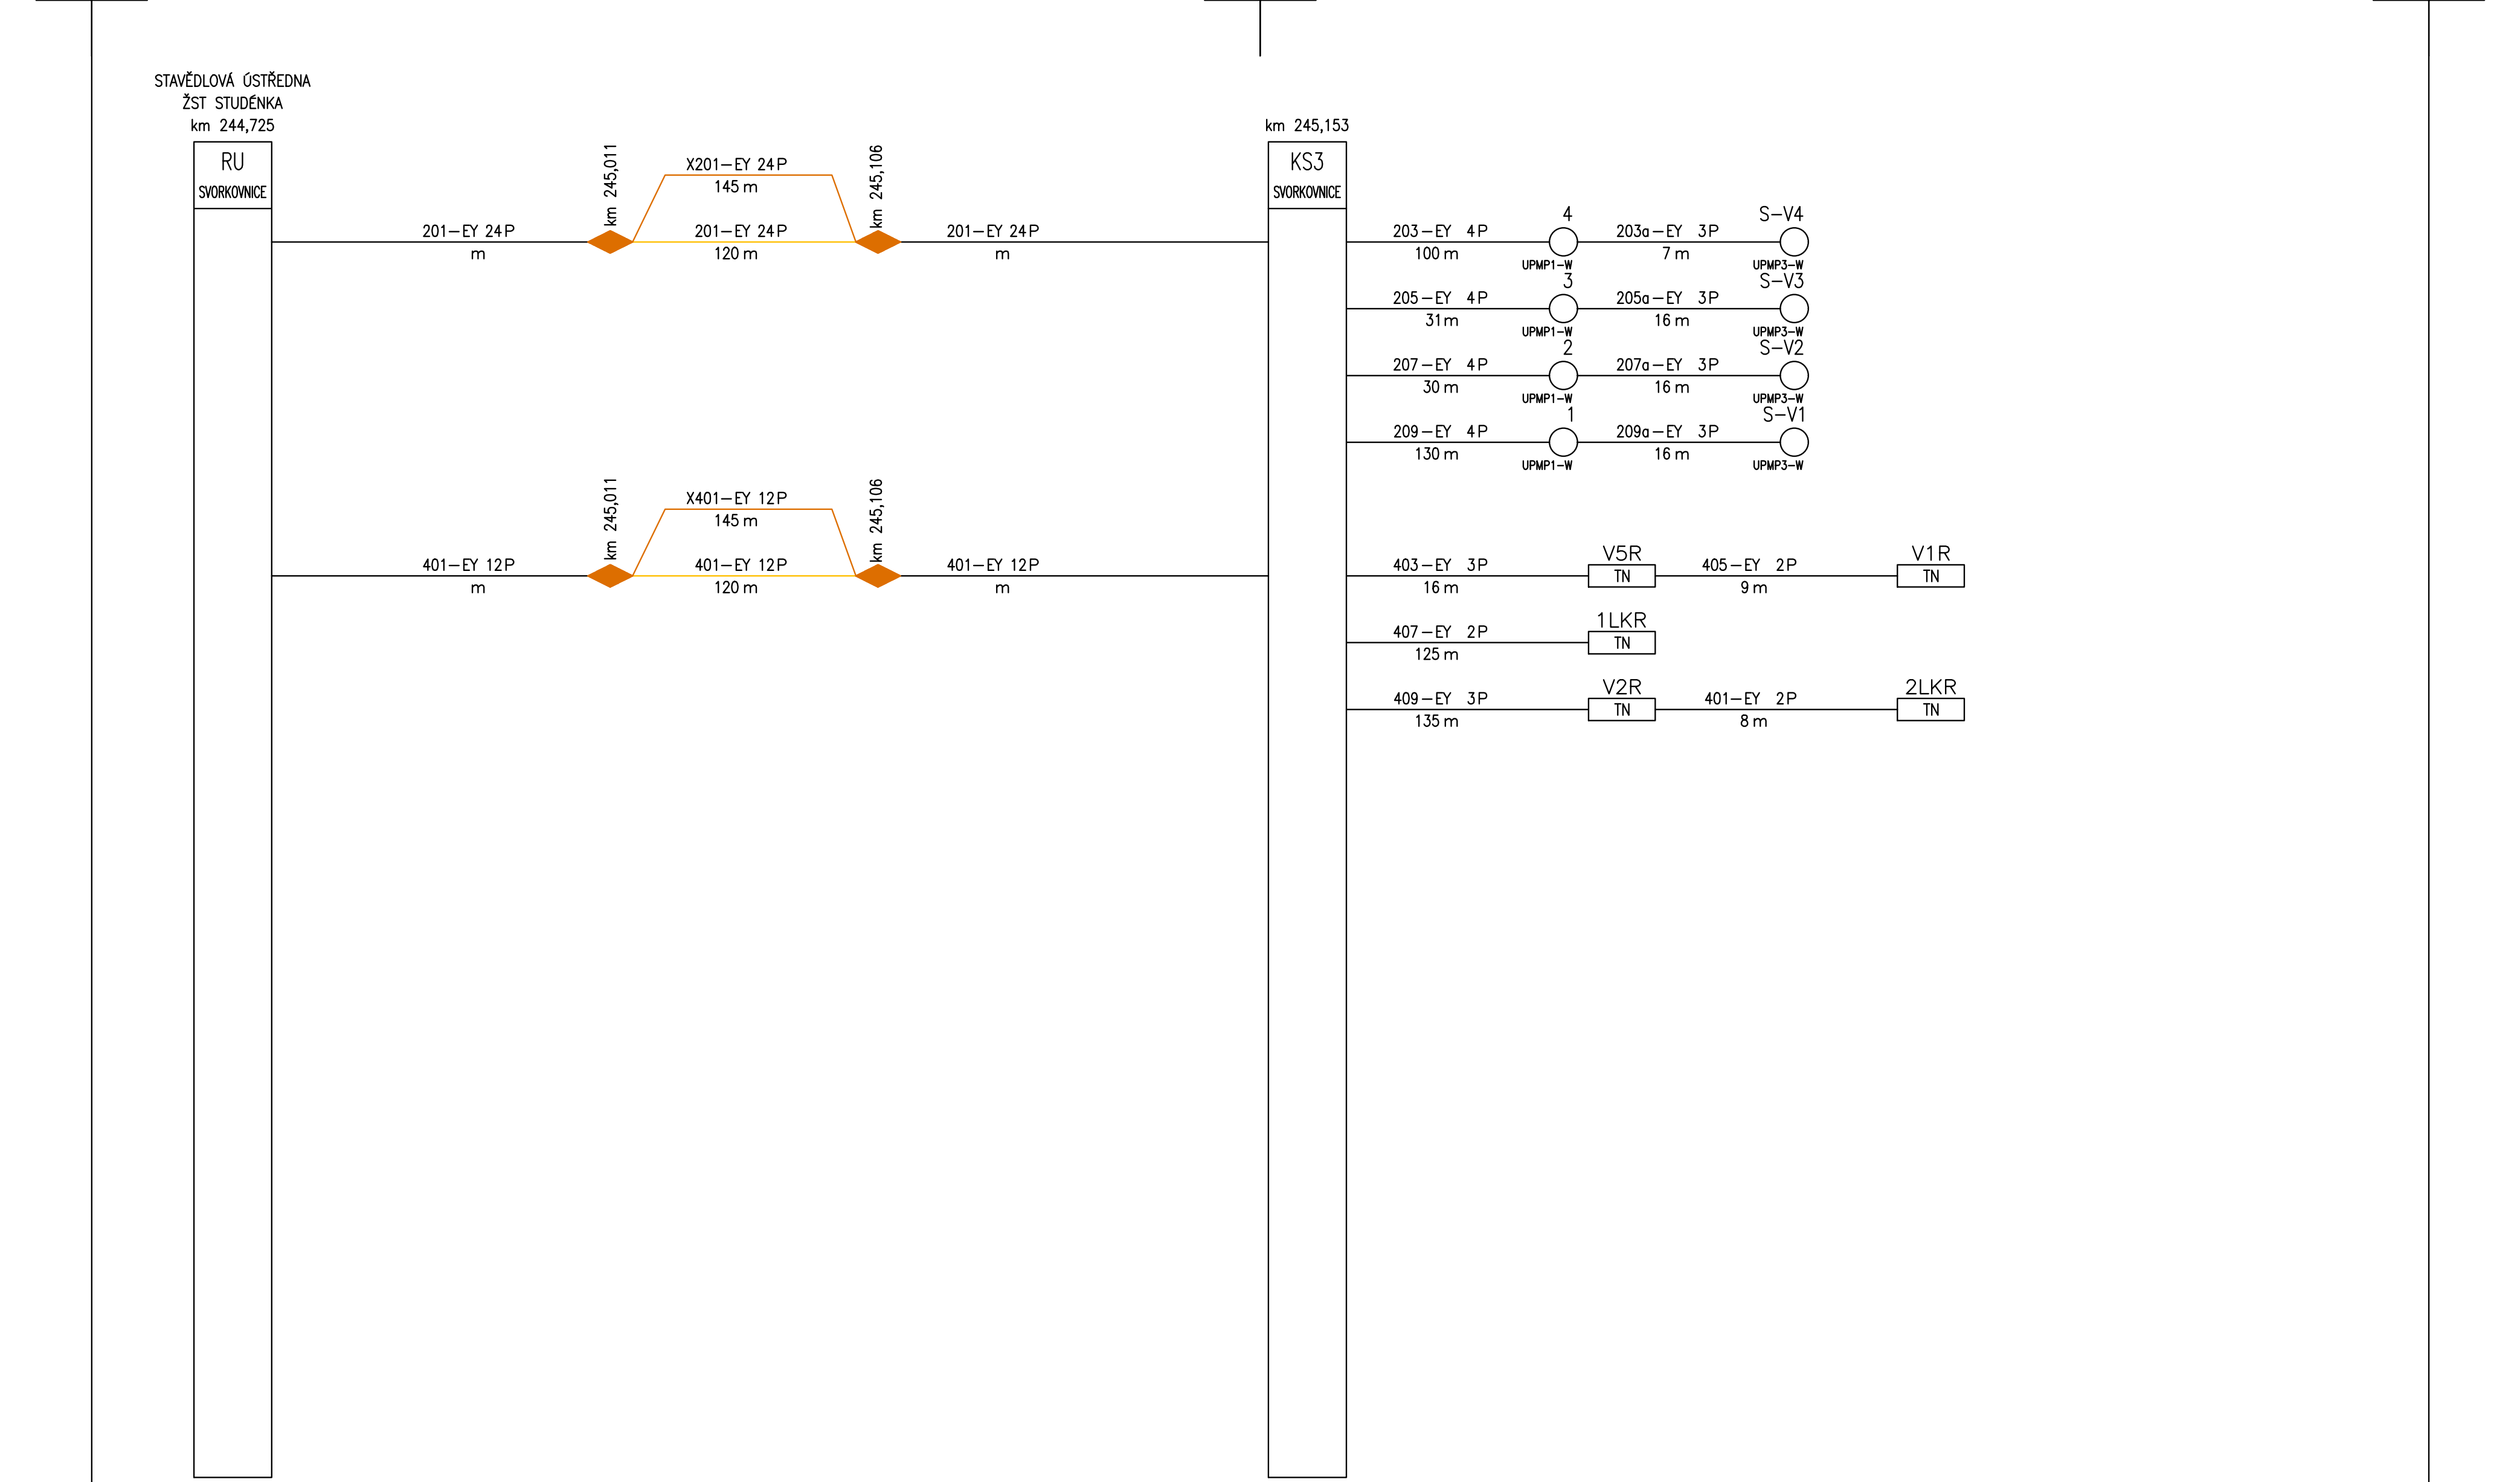
STAVĚDLOVÁ ÚSTŘEDNA
ŽST STUDÉNKA
km 244,725
RU
SVORKOVNICE
km 245,011
km 245,106
X201–EY 24P
145 m
201–EY 24P
120 m
m
km 245,153
KS3
SVORKOVNICE
203–EY 4P
100 m
4
UPMP1–W
203a–EY 3P
7 m
UPMP3–W
S–V4
205–EY 4P
31 m
3
205a–EY 3P
16 m
S–V3
207–EY 4P
30 m
2
207a–EY 3P
16 m
S–V2
209–EY 4P
130 m
1
209a–EY 3P
16 m
S–V1
X401–EY 12P
401–EY 12P
403–EY 3P
16 m
V5R
TN
405–EY 2P
9 m
V1R
407–EY 2P
125 m
1LKR
409–EY 3P
135 m
V2R
401–EY 2P
8 m
2LKR

Schematický plán kabelů | v.č.0701a
PS 01–28–01 | list 1005

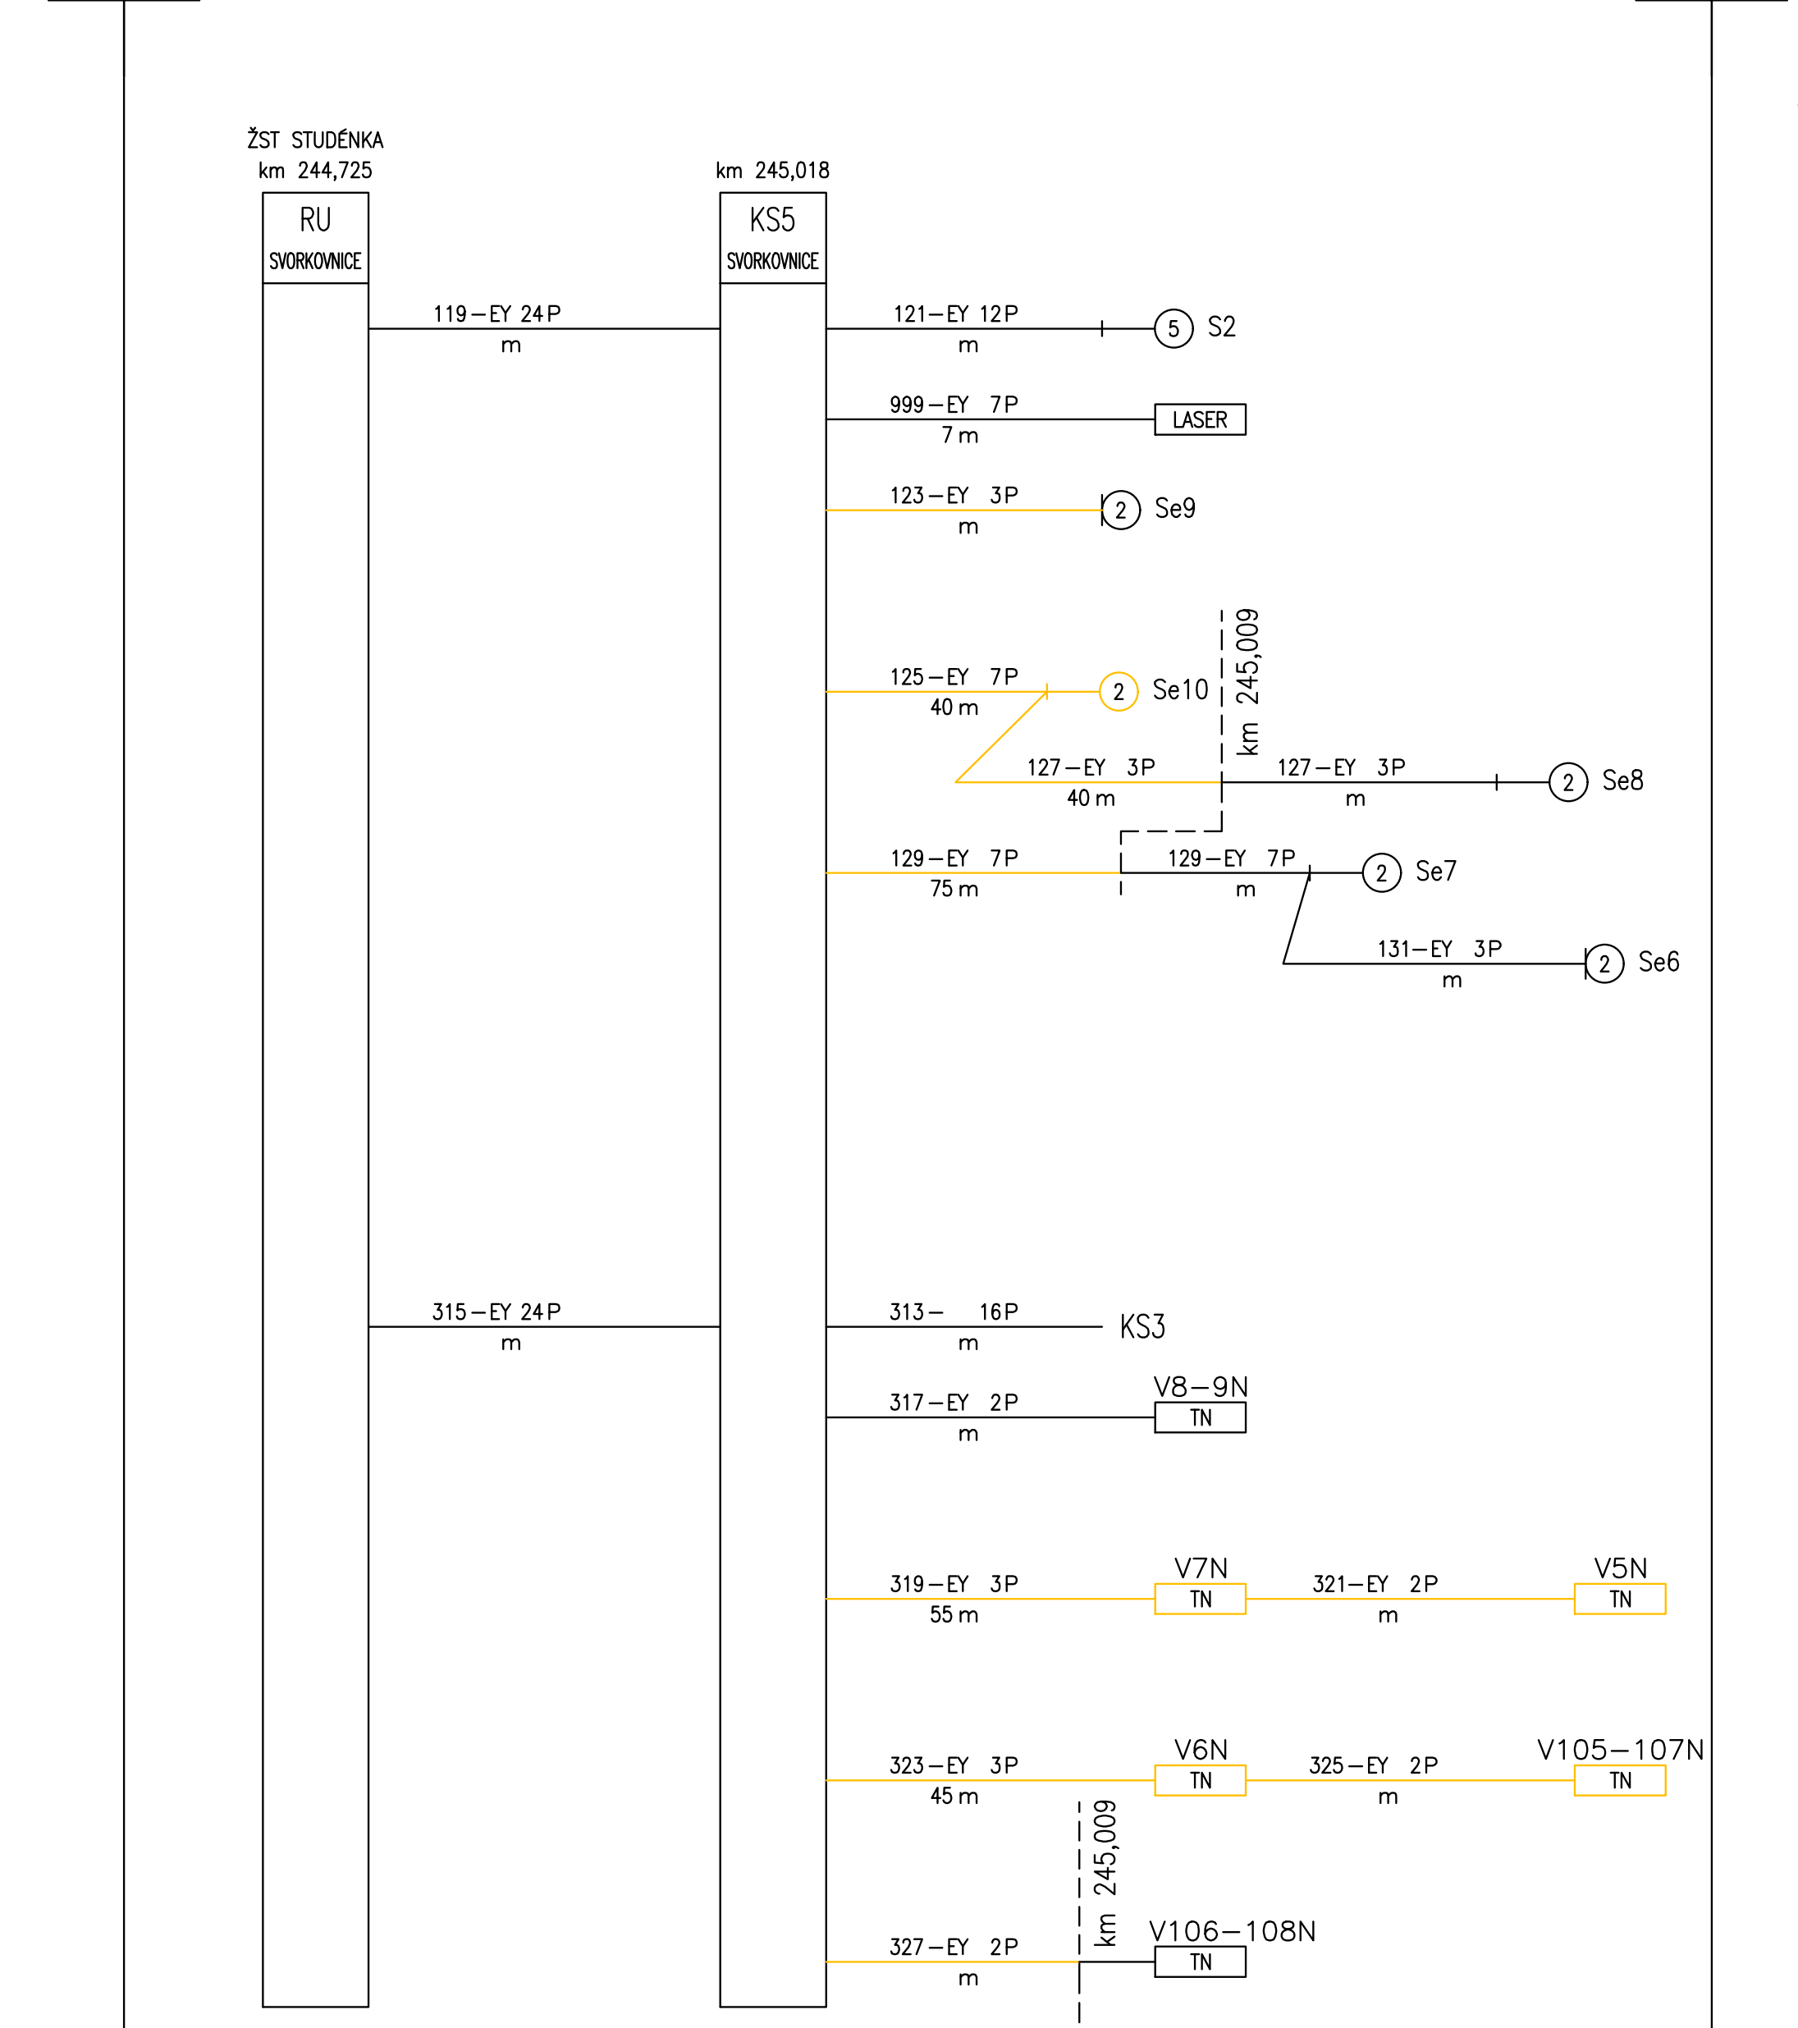
ŽST STUDÉNKA
km 244,725
RU
SVORKOVNICE
km 245,018
KS5
SVORKOVNICE
119–EY 24P
m
121–EY 12P
5
S2
999–EY 7P
7 m
LASER
123–EY 3P
2
Se9
125–EY 7P
40 m
Se10
km 245,009
127–EY 3P
40 m
127–EY 3P
Se8
129–EY 7P
75 m
129–EY 7P
Se7
131–EY 3P
Se6
315–EY 24P
313– 16P
KS3
317–EY 2P
V8–9N
TN
319–EY 3P
55 m
V7N
321–EY 2P
V5N
323–EY 3P
45 m
V6N
325–EY 2P
V105–107N
327–EY 2P
V106–108N

Schematický plán kabelů | v.č.0701a
PS 01–28–01 | list 1007

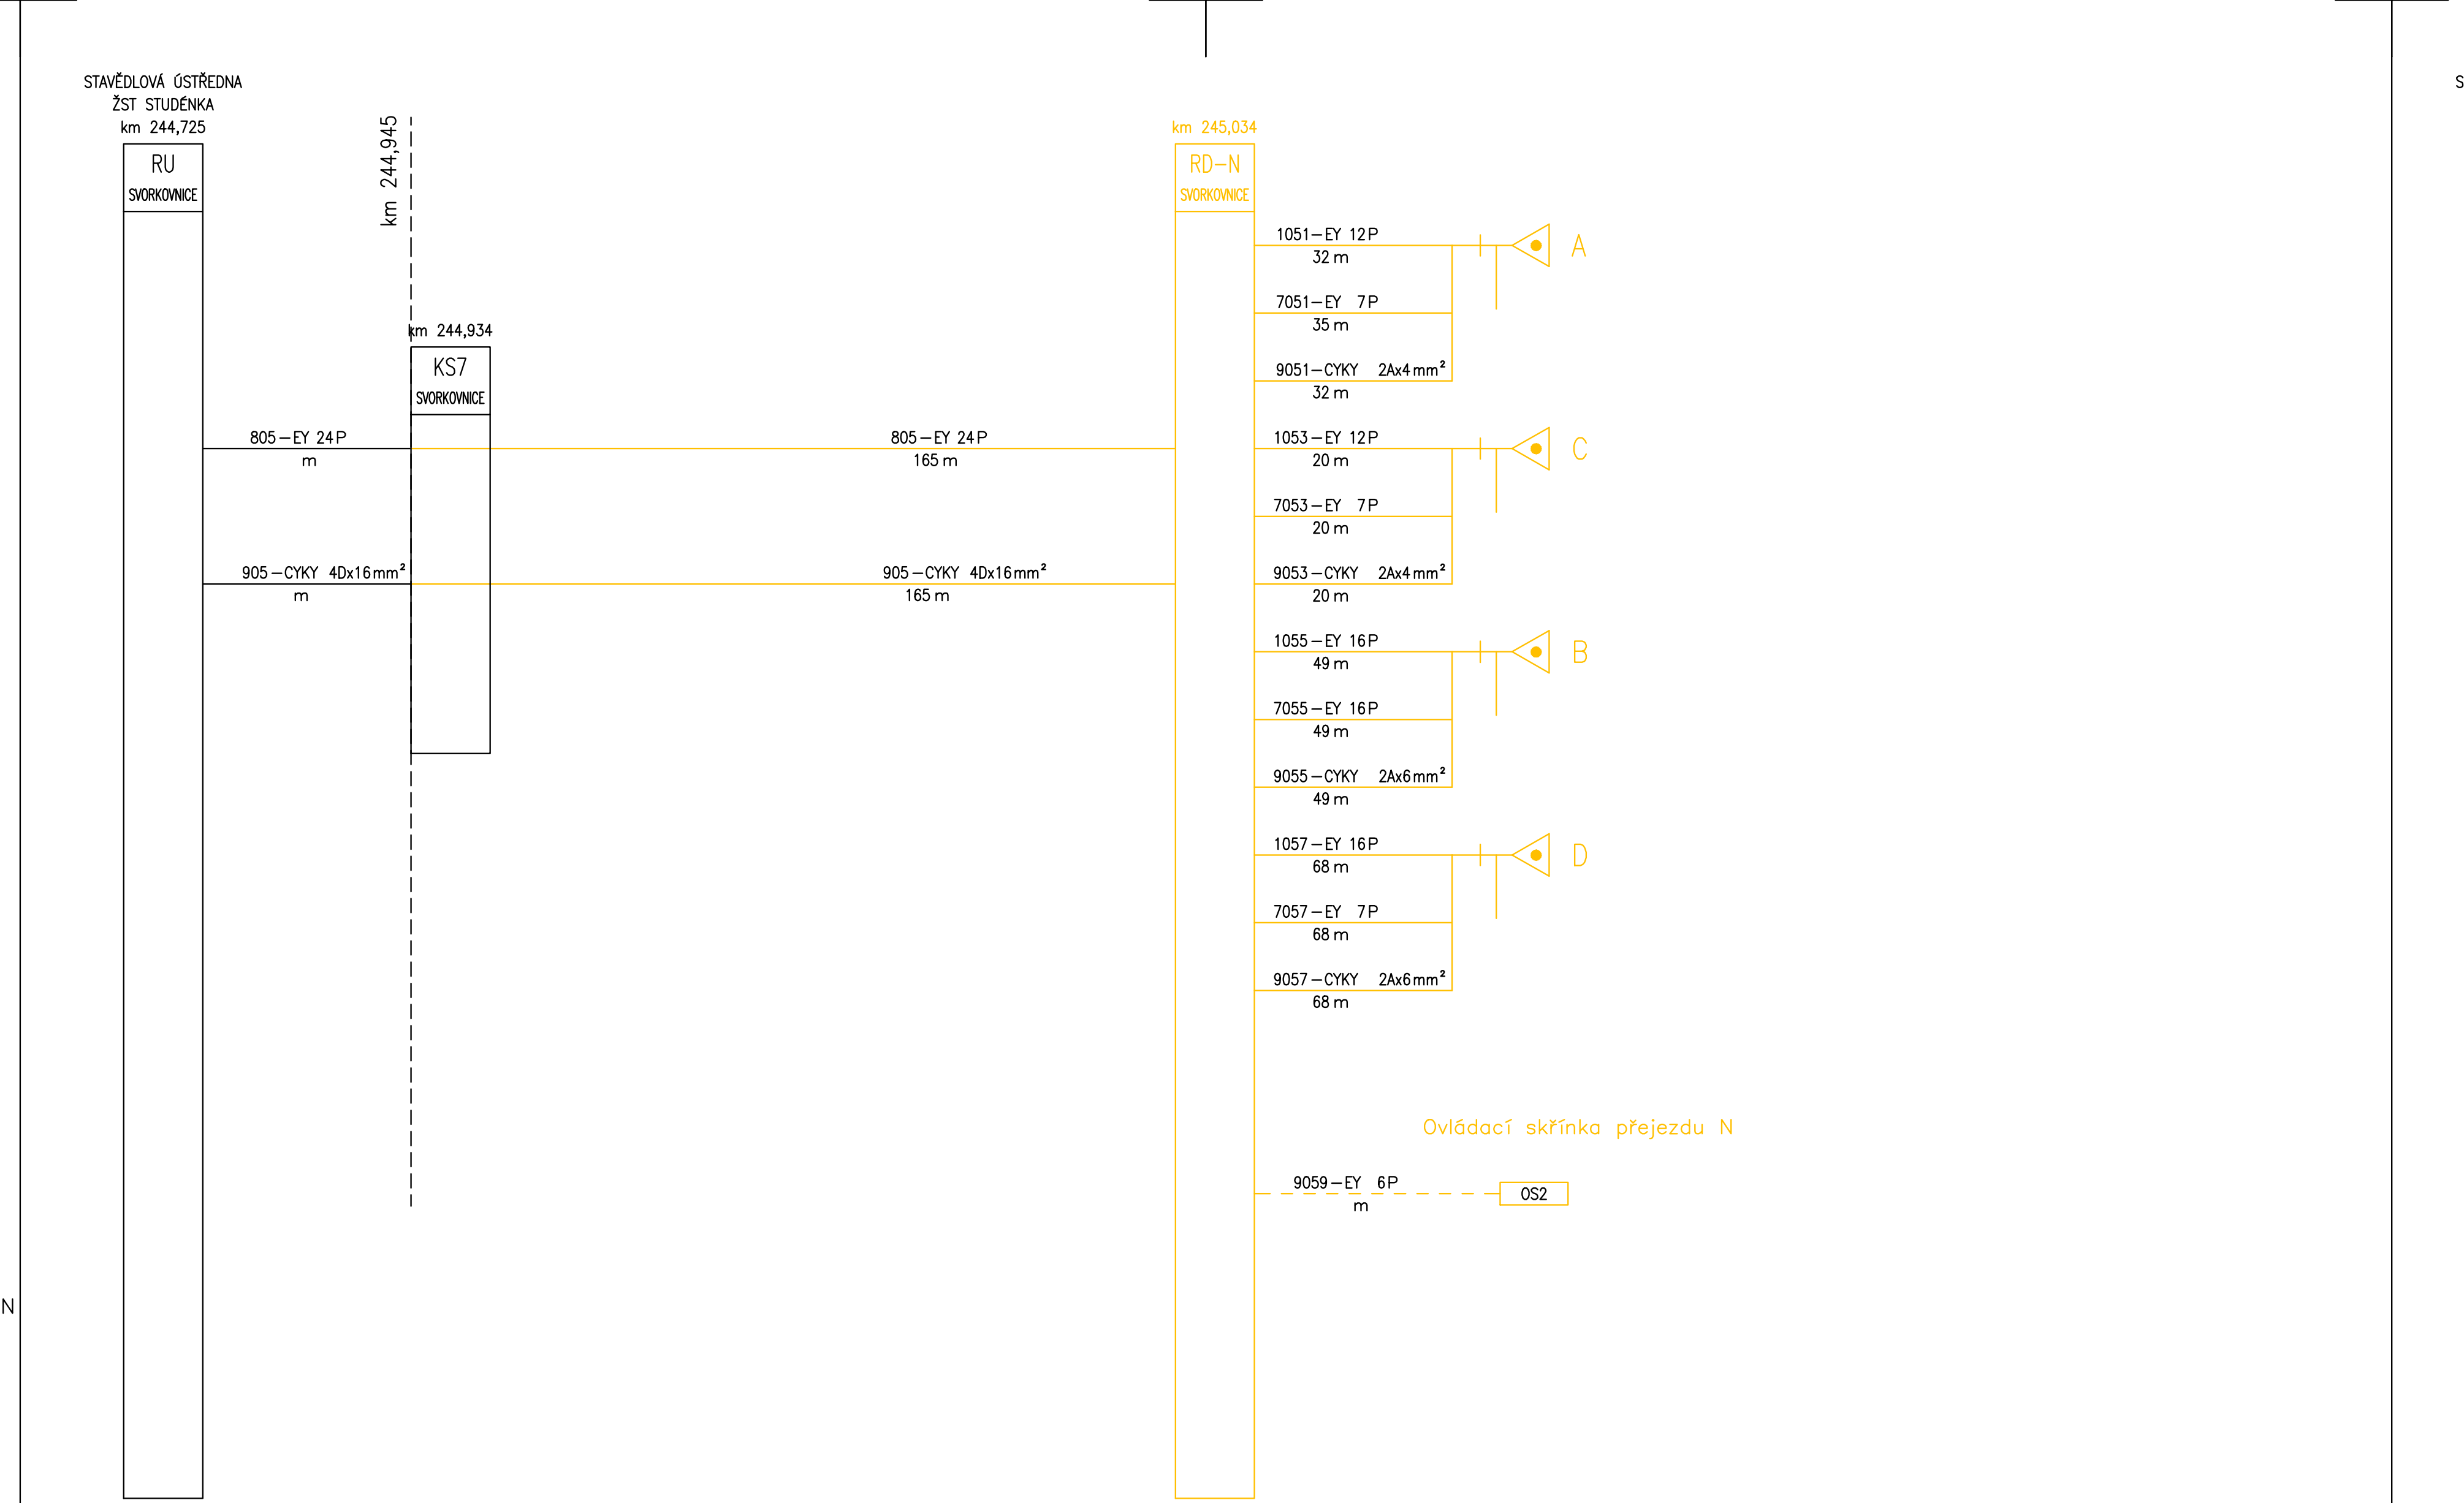
STAVĚDLOVÁ ÚSTŘEDNA
ŽST STUDÉNKA
km 244,725
RU
SVORKOVNICE
km 244,945
km 244,934
KS7
SVORKOVNICE
805–EY 24P
m
805–EY 24P
165 m
905–CYKY 40x16mm²
905–CYKY 40x16mm²
165 m
km 245,034
RD–N
SVORKOVNICE
1051–EY 12P
32 m
A
7051–EY 7P
35 m
9051–CYKY 2Ax4mm²
32 m
1053–EY 12P
20 m
C
7053–EY 7P
20 m
9053–CYKY 2Ax4mm²
20 m
1055–EY 16P
49 m
B
7055–EY 7P
49 m
9055–CYKY 2Ax6mm²
49 m
1057–EY 16P
68 m
D
7057–EY 7P
68 m
9057–CYKY 2Ax6mm²
68 m
Ovládací skříňka přejezdu N
9059–EY 6P
OS2

Schematický plán kabelů | v.č.0701a
PS 01–28–01 | list 1009

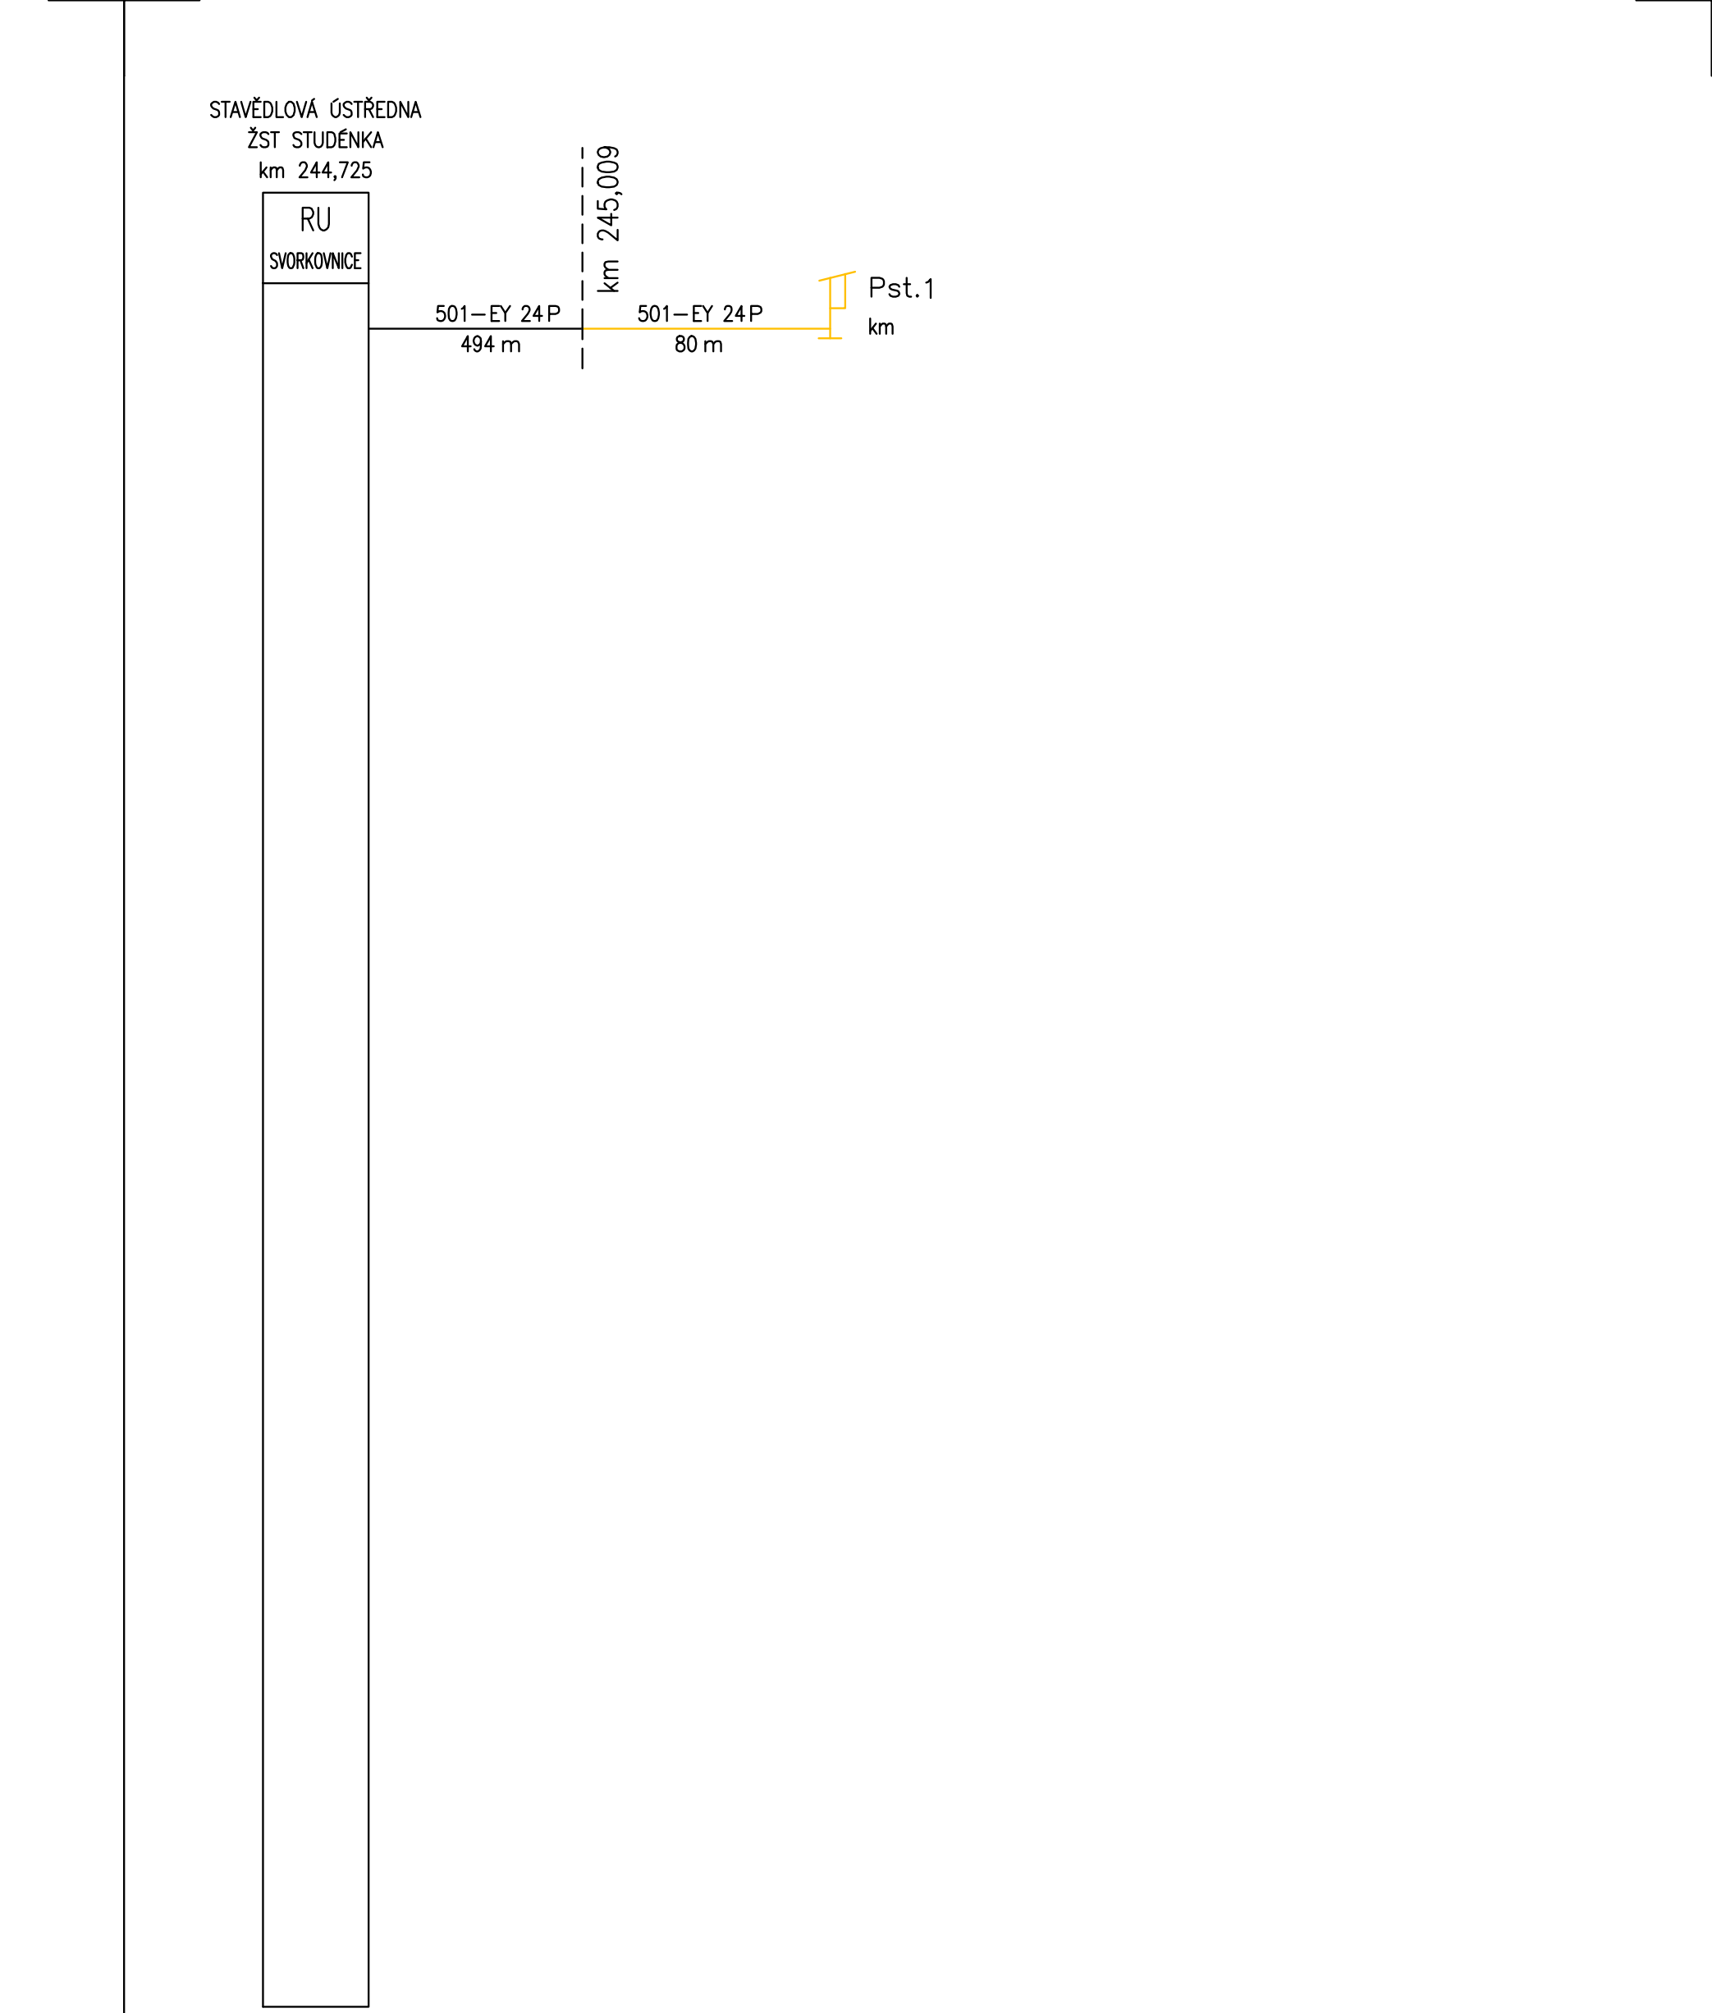
STAVĚDLOVÁ ÚSTŘEDNA
ŽST STUDÉNKA
km 244,725
RU
SVORKOVNICE
km 245,009
501–EY 24P
494 m
501–EY 24P
80 m
Pst.1
km

Schematický plán kabelů | v.č.0701a
PS 01–28–01 | list 1010