Podélný profil: Kolej č.2 M 1:1000/100
Rozsah: km 244,87000 – km 246,01545

OBEC: STUDÉNKA
KRAJ: MORAVSKOSLEZSKÝ
KATASTRÁLNÍ ÚZEMÍ: STUDÉNKA NAD ODROU [758396]

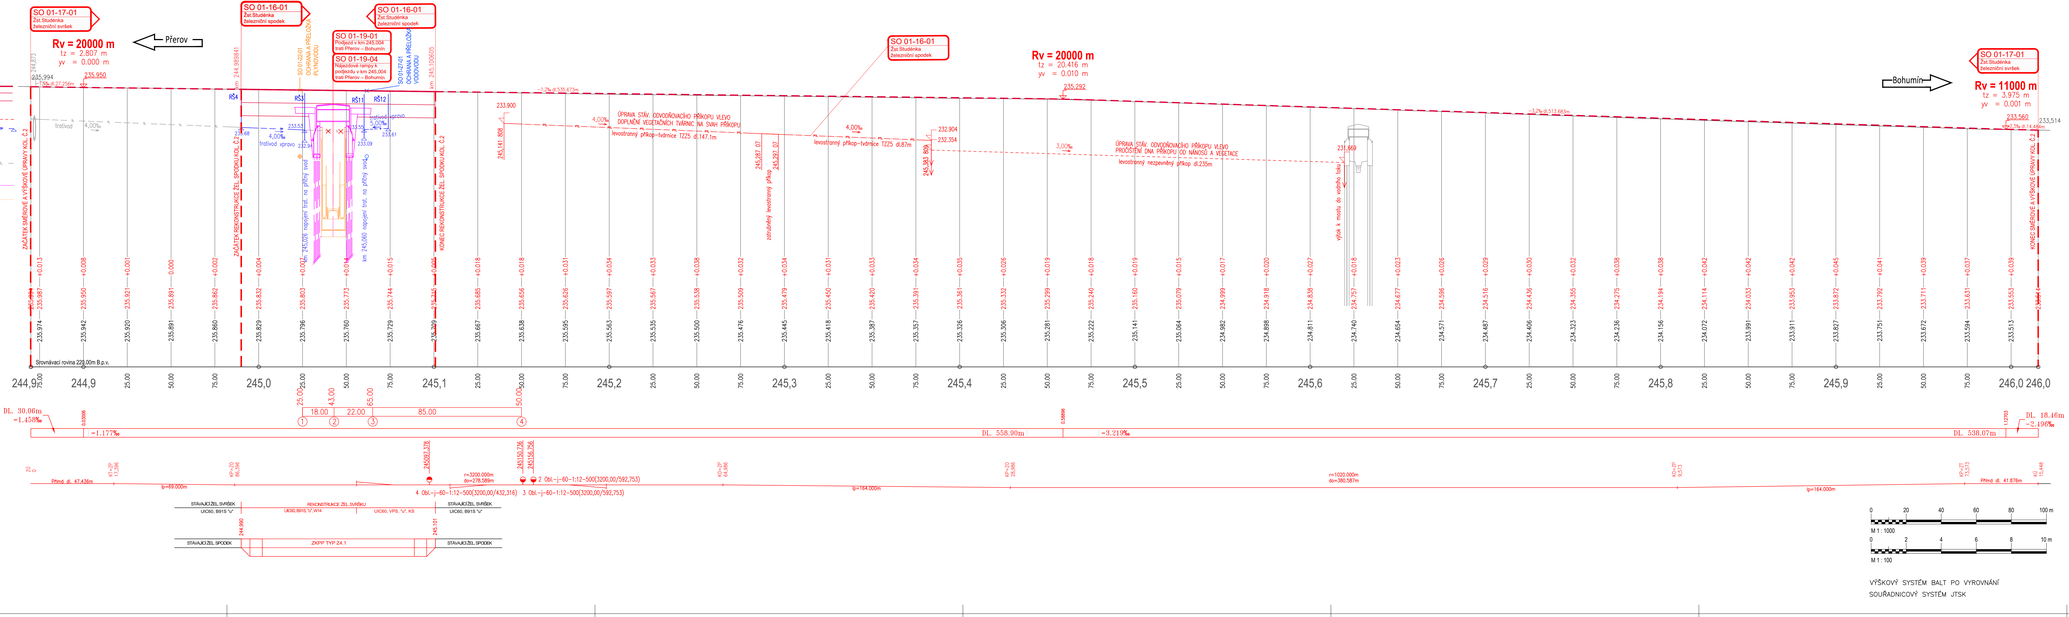

Evropská unie
Evropský strukturální a investiční fondy
Operační program Doprava

Ministerstvo dopravy
Státní fond dopravní infrastruktury

Jiná ověření:

Paré:

Orientační schéma:

Razítko oprávněné osoby:

Podpis: Datum:

Revize:	Datum:	Popis:	Kontroloval:
R1	10/2021	Odevzdání dokumentace k připomínkám	Ing. Libor Habrnál
R2	01/2022	Odevzdání dokumentace po připomínkách	Ing. Libor Habrnál

Stavebník/Investor:	**Správa železnic, státní organizace**
Adresa:	Dlážděná 1003/7, 110 00 Praha 1
Zástupce investora:	Stavební správa východ
Adresa:	Nerudova 1, 779 00 Olomouc

SPRÁVA ŽELEZNIC

Zhotovitel díla:	**SUDOP BRNO, spol. s r.o.**
Adresa:	Koumlova 26, 611 36 Brno
Kontakt:	T: +420 972 625 806 E: info@sudop.cz, www.cz
Zhotovitel objektu:	**Dopravní projektování spol. s r.o.**
Adresa:	28. října 3388/111, 702 00 Ostrava
Kontakt:	T: +420 595 155 011 W: http://www.dopravniprojektovani.cz
Hlavní projektant (HIP):	Ing. Radek Walz Ing. Libor Habrnál
Specialista:	Ing. Libor Habrnál

SUDOP BRNO

Dopravní projektování spol. s r.o.

Název stavby/akce:	**Náhrada přejezdu P6501 v km 245,044 trati Přerov - Bohumín"**		Označení investora: 8617-S-4901/2020
			Označení zhotovitele: 2018-01-0122
Název části:	Železniční svršek a spodek		Označení části: D.2.1.1
Název objektu/SKIO části:	**Žst. Studénka železniční spodek** **Žst. Studénka železniční svršek**		Označení objektu/SKIO: **SO 01-16-01** **SO 01-17-01**
Název přílohy:	Podélný profil koleje č.2		Číslo přílohy: **2.004**
Název dílčí části přílohy:			
Odpovědný projektant:	Zpracovatel přílohy:	Měřítko: 1:1000/100	Stupeň dokumentace: **DSP+PDPS**
Ing. Libor Habrnál	Ing. David Lelek	Formáty: 2 x A4	
Kraj:	Katastrální území:	TUDU:	**Smluvní datum zpracování:**
Moravskoslezský	Studénka nad Odrou [758396]	1891	**01/2022**

Změna	Datum	Popis	Podpis	Datum	Změna	Datum	Popis	Podpis	Datum

Rozměr pro další ověřování