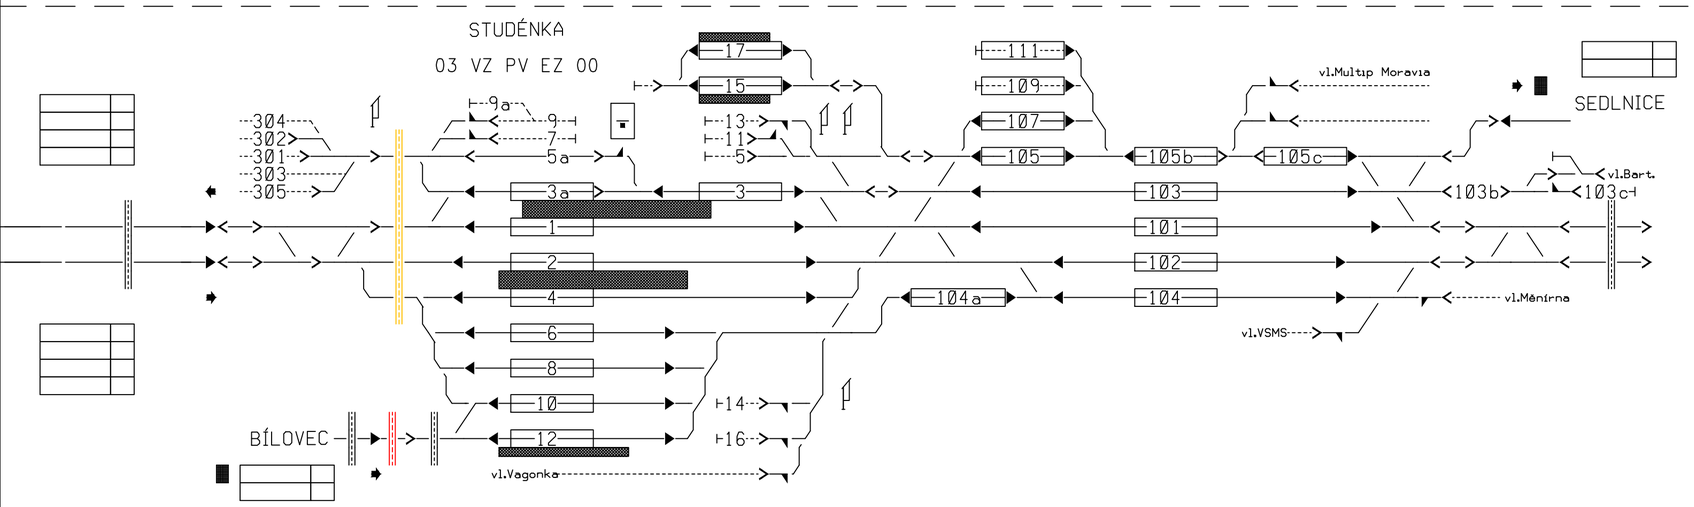

EVROPSKÁ UNIE
Evropské strukturální a investiční fondy
Operační program Doprava

Ministerstvo dopravy
Státní fond dopravní infrastruktury

Jiná ověření:

Paré:

Orientační schéma:

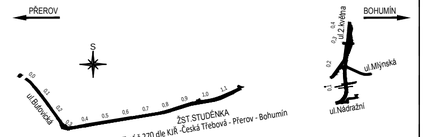

Razítko oprávněné osoby:

Podpis: Datum:

Revize:	Datum:	Popis:	Kontroloval:
P01	10/2021	Odevzdání dokumentace k připomínkám	Martin Kadla
P02	01/2022	Odevzdání dokumentace po připomínkách	Martin Kadla

Stavebník/Investor: **Správa železnic, státní organizace**
Adresa: Dlážděná 1003/7, 110 00 Praha 1
Zástupce investora: Stavební správa východ
Adresa: Nerudova 1, 779 00 Olomouc

SPRÁVA ŽELEZNIC

Zhotovitel díla: **SUDOP BRNO, spol. s r.o.**
Adresa: Kounicova 26, 611 36 Brno
Kontakt: T: +420 972 625 804
E: sudop@sudop-brno.cz

SUDOP BRNO

Zhotovitel objektu: **SUDOP BRNO, spol. s r.o.**
Adresa: Kounicova 26, 611 36 Brno
Kontakt: T: +420 972 625 804
E: sudop@sudop-brno.cz

SUDOP BRNO

Hlavní projektant (HIP): Ing. Martin Mráz
Ing. Petr Gregor
Specialista: Tomáš Klement

Název stavby/akce: **Náhrada přejezdu P6501 v km 245,044 trati Přerov - Bohumín"**

Označení investora: E617-S-4901/2020

Označení zhotovitele: 20138-01-0122

Název části: Zabezpečovací zařízení

Označení části: D.1.1.1

Název objektu/dílčí části: **Žst. Studénka, úprava SZZ**

Označení objektu/komplexu: **PS 01-28-01**

Název přílohy: pohled na VEZO

Název dílčí části přílohy:

Číslo přílohy: **0801**

Odpovědný projektant: Tomáš Klement, Ing. David Füll

Zpracovatel přílohy: Ing. David Füll

Měřítko:

Formáty: X x A4

Stupeň dokumentace: **DSP+PDPS**

Kraj: Moravskoslezký

Katastrální území: Studénka nad Odrou [758396]

TUDU: 1891

Smluvní datum zpracování: 01/2022

Označení investora::	Stupeň dokumentace:	Část:	Objekt:	Podobjekt:	Příloha:	Revize:
S 6 6 2 2 0 4 9 0 1 _	D S P X _	D 1 1 1 x _	P S 0 1 2 8 0 1 _	X X _	0 7 0 2 a _	P 0 2

Prostor pro další informace