LEGENDA:

STÁVAJÍCÍ STAV

- STÁVAJÍCÍ STAV
- KATASTRÁLNÍ MAPA
- HRANICE KATASTRÁLNÍHO ÚZEMÍ
- HRANICE POZEMKŮ ŽELEZNIČNÍ DRÁHY
- OCHRANNÉ PÁSMO ŽELEZNIČNÍ DRÁHY (OPD)
- HRANICE CHRÁNĚNÉHO ÚZEMÍ
- PTAČÍ OBLAST
- CHRÁNĚNÁ OBLAST PŘIROZENÉ AKUMULACE VOD
- RBK – REGIONÁLNÍ BIOKORIDOR
- LBK – LOKÁLNÍ BIOKORIDOR
- LBC – LOKÁLNÍ BIOCENTRUM
- ZÁPLAVOVÉ ÚZEMÍ 100 LETÉ VODY
- AKTIVNÍ ZÓNA 100 LETÉ VODY
- OCHRANNÉ PÁSMO VODNÍHO ZDROJE
- STÁVAJÍCÍ STROMY, KEŘE

STÁVAJÍCÍ INŽENÝRSKÉ SÍTĚ SÍTĚ

- zabezpečovací kabely
- kabely bez rozlišení
- kabely NN
- sdělovací kabely (podzemní, nadzemní)
- kanalizace bez rozlišení
- dešťová kanalizace
- vodovod bez rozlišení
- užitková voda

NAVRŽENÝ STAV

- REKONSTRUKCE ZAŘÍZENÍ TRATI
- RUŠENÉ KOLEJE
- TRATIVOD
- NÁSTUPIŠTĚ
- SDĚLOVACÍ KABELY
- OBJEKTY SDĚLOVACÍHO ZAŘÍZENÍ
- KABELY NN
- KABELY VN
- NOVÉ STOŽÁRY VO, RUŠENÉ STÁVAJÍCÍ STOŽÁRY
- PRVKY EOV
- KABELY ZABEZPEČOVACÍHO ZAŘ.
- OBJEKTY ZABEZPEČOVACÍHO ZAŘÍZENÍ
- PŘÍSTUP K NÁSTUPIŠTI
- CHODNÍKY

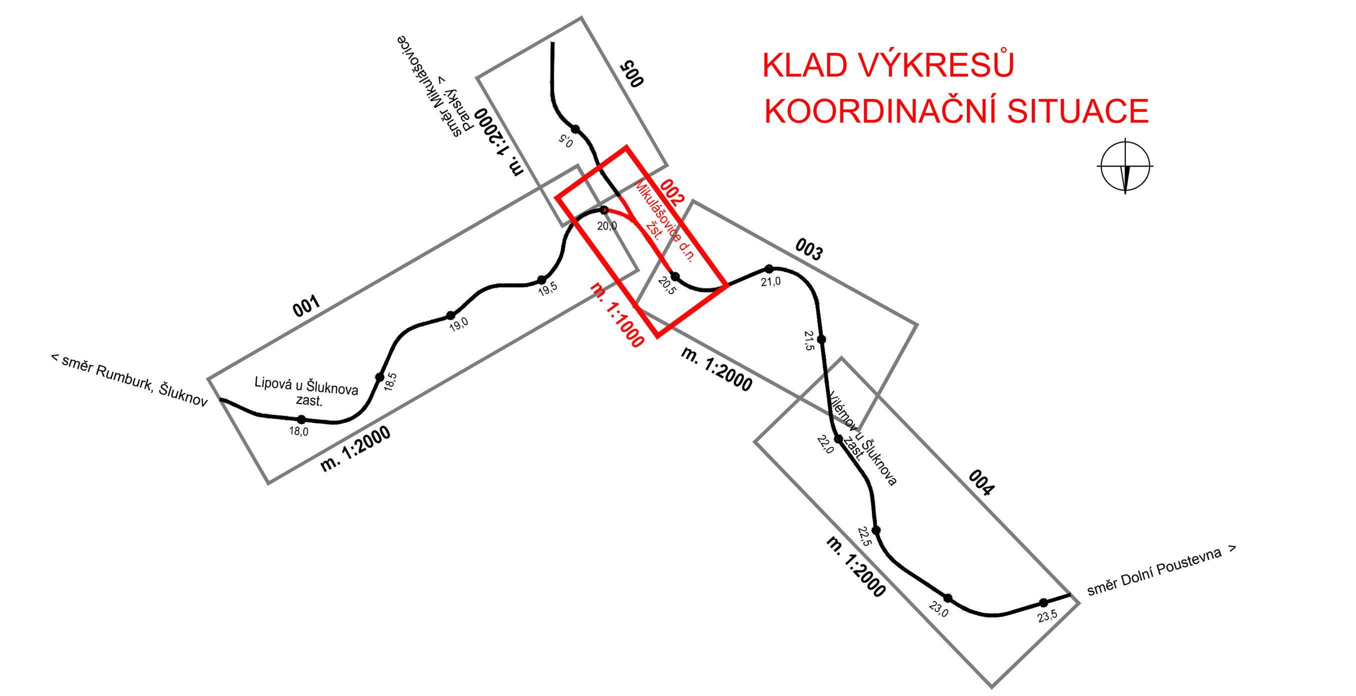

ZAPRACOVÁNÍ PŘIPOMÍNEK 10/2017

Změna:	Název změny:	Datum:	Provedl:	Podpis:

Investor, objednatel:

Správa železniční dopravní cesty, státní organizace
Dlážděná 1003/7
110 00 Praha 1

kontaktní adresa:
Správa železniční dopravní cesty, s.o.
Stavební správa západ
Sokolovská 1955/278, 190 00 Praha 9

METROPROJEKT Praha a.s.
nám. I. P. Pavlova 2/1786
120 00 Praha 2
generální ředitel: Ing. David Krása
tel.: +420 296 154 105
www.metroprojekt.cz
info@metroprojekt.cz

Souprava číslo:

HIP: David Benda — tel.: +420 296 154 333 — Podpis:

Stupeň: Projekt (DSP)

Název a účel díla:

Rekonstrukce ŽST Mikulášovice dolní nádraží

Zpracovatelský útvar: S60, +420 296 154 247

Název části díla:

SITUACE STAVBY
KOORDINAČNÍ SITUACE STAVBY

C
C.2

Vedoucí útvaru: Ing. Petr Zobal — Podpis:

Odpovědný projektant: David Benda — Podpis:

Vypracoval: Alena Valová — Podpis:

Název přílohy:

Koordinační situace - 1.díl km 17,6 - 19,9

Složka:

Skart. znak: V20/2038 — Datum: 05/2017

Počet formátů: 7xA4 — Měřítko: 1:2000

IČD:	17	7059	130	02	00	00

Číslo příl.: 001