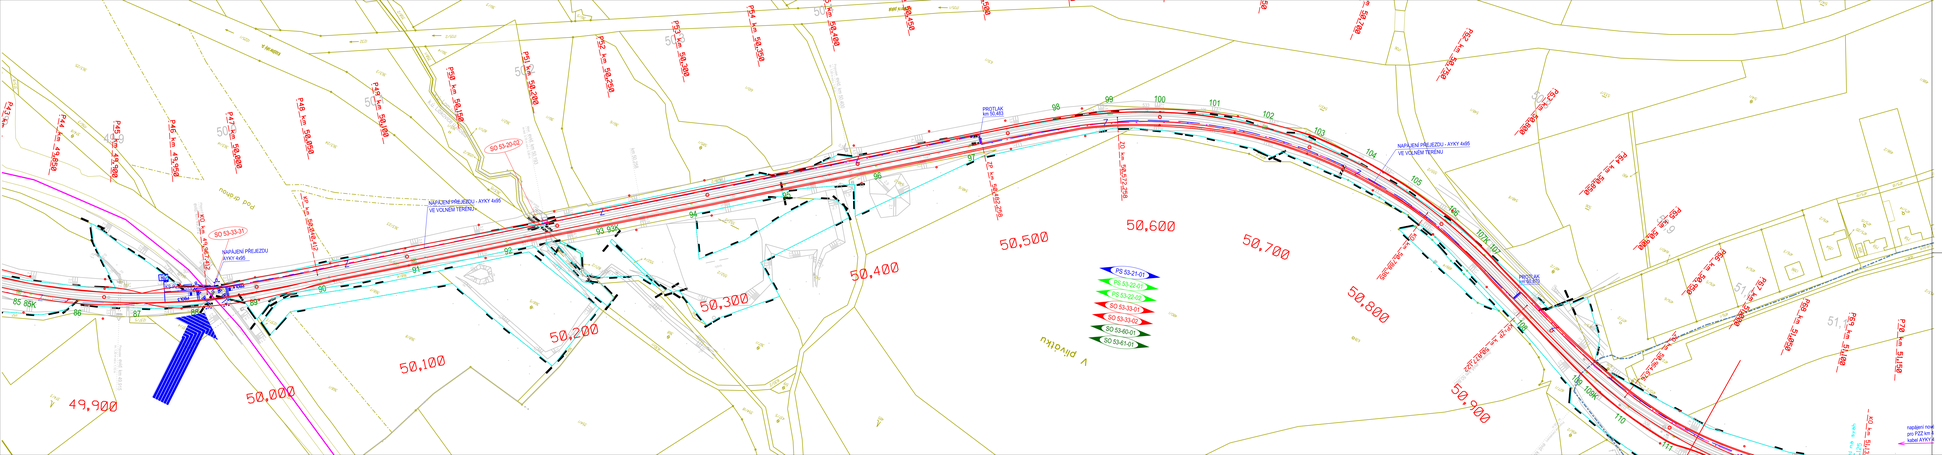

LEGENDA:

Železniční svršek a spodek:
- nový železniční svršek
- směrová a výšková úprava stávající koleje
- výměnový stav nerozdílného oseku
- demontované koleje
- trativod
- příčný a podélný svod

související objekty:
- násypiště
- mosty, propustky, zdi
- železniční přejezdy
- pozemní stavební objekty
- zařízení staveniště

- trakční vedení
- zabezpečovací zařízení - návěstidla

nová sdělovací vedení:
- vedení VN, NN, DOO, EOV, osvětlení
- zabezpečovací vedení
- sdělovací vedení

stávající stav:
- hranice drážního pozemku
- zamýšlení stávajícího stavu
- kabelář
- obvod stavby

stávající sítě:
- STL plynovod
- NN vedení
- VN vedení
- sdělovací vedení
- zabezpečovací vedení
- vodovod
- kanalizace

03			
02			
01			
REV.	ZMĚNY	DATUM	PODPIS

OBJEDNATEL:
SPRÁVA ŽELEZNIČNÍ DOPRAVNÍ CESTY, STÁTNÍ ORGANIZACE
NÁDražní 1305/7, 110 00 PRAHA 1

STAVEBNÍ SPRÁVA ZÁPAD, SOKOLOVSKÁ 1955/278, 190 00 PRAHA 9

ELTODO, a.s.
Novodvorská 1010/14, 142 01 Praha 4

SAGASTA s.r.o.
Dr. Milady Horákové 1050/34, 170 00 Praha 7
IČ: 284 49 536 DIČ: CZ284 49 536

ODPOVĚDNÝ PROJEKTANT	VYPRACOVAL	KONTROLA	HIP
ING. EMIL ŠPAČEK	ING. DAVID KAŇA	IC. ALAN KELLER	ING. EMIL ŠPAČEK
PODPIS	PODPIS	PODPIS	PODPIS

OBJEKT:
REVITALIZACE A ELEKTRIZACE TRATI OLDŘICHOV U DUCHCOVA - LITVÍNOV

PŘÍLOHY:

SITUACE STAVBY
Koordinační situace

ČÍSLO ZAKÁZKY	1312B3
ČÍSLO AKCE/ÚKOLE	1312B3
MĚŘÍTKO	1:2000
DATUM	05/2024
FORMÁT/FORMÁTŮ	594 x 841
ČÍSLO	Číslo přílohy
REV.	C
	7

DOKUMENTACI JE ZÁKAZ POUŽÍ K JINÝM ÚČELŮM NEŽ SMLUVNÍ, PŘEDÁNÍ ŽÁDNÝCH TŘETÍ OSOBĚ, KOPÍROVÁNÍ NEBO JINÉM ZPŘÍSTUPNĚNÍ PODOBNÝM POSTUPEM BEZ PÍSEMNÉHO SOUHLASU AUTORA (§ 12 ZÁKONA Č. 121/2000 SB.)