SP6

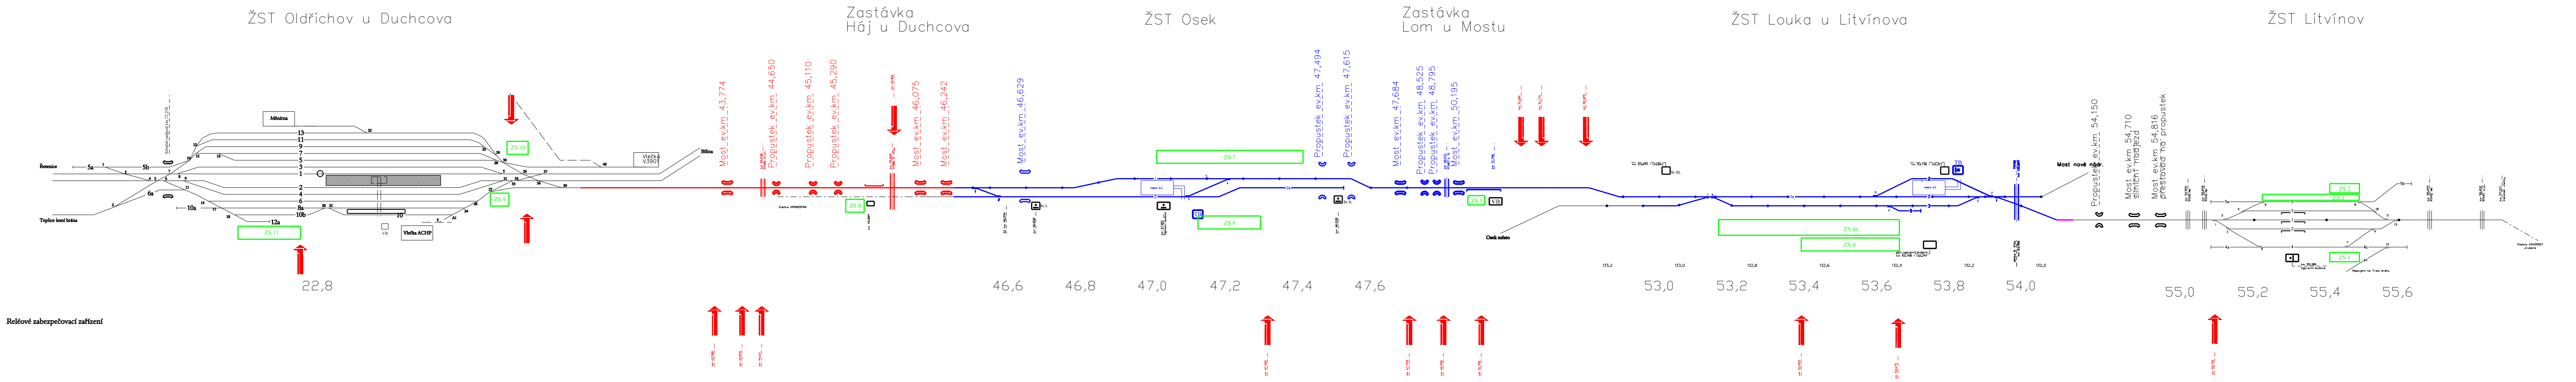
ŽST Oldřichov u Duchcova
Zastávka Háj u Duchcova
ŽST Osek
Zastávka Lom u Mostu
ŽST Louka u Litvínova
ŽST Litvínov
Řetenice
Teplice lesní brána
Silniční nadjezd km 22,228
Měnírna
Vlečka V3901
Bílina
Vlečka ACHP
VB
ZS 11
ZS 10
ZS 9
ZS 8
ZS 7
ZS 6
ZS 5
22,8
Reléové zabezpečovací zařízení
Most ev.km 43,774
Propustek ev.km 44,650
Propustek ev.km 45,110
Propustek ev.km 45,290
Most ev.km 46,075
Most ev.km 46,242
Vlečka KRONOSPAN
Most ev.km 46,629
St I.
St II.
Propustek ev.km 47,494
Propustek ev.km 47,615
Most ev.km 47,684
Propustek ev.km 48,525
Propustek ev.km 48,795
Most ev.km 50,195
Osek město
Most nové nádr.
Propustek ev.km 54,150
Most ev.km 54,710 silniční nadjezd
Most ev.km 54,816 přestavba na propustek
46,6
46,8
47,0
47,2
47,4
47,6
53,0
53,2
53,4
53,6
53,8
54,0
55,0
55,2
55,4
55,6

LEGENDA:

- RUŠENÉ KOLEJE A VÝHYBKY
- NOVÉ KOLEJE A VÝHYBKY, MOST, PROPUSTEK
- PROVIZORNÍ PROPOJENÍ
- DOKONČENÁ ČÁST
- TB NOVÁ TECHNOLOGICKÁ BUDOVA
- VB VÝPRAVNÍ BUDOVA
- ZS ZAŘÍZENÍ STAVENIŠTĚ
- ||| PŘEJEZD, PŘECHOD
- MOSTNÍ OBJEKT
- PROPUSTEK
- km 55,150 ➡ PŘÍSTUP NA STAVENIŠTĚ

03			
02			
01			
REVIZE	POPIS	DATUM	PODPIS

OBJEDNATEL

SPRÁVA ŽELEZNIČNÍ DOPRAVNÍ CESTY, STÁTNÍ ORGANIZACE
DLÁŽDĚNÁ 1003/7, 110 00 PRAHA 1

STAVEBNÍ SPRÁVA ZÁPAD, SOKOLOVSKÁ 1955/278, 190 00 PRAHA 9

S A G A S T A s.r.o.
SÍDLO: NOVODVORSKÁ 1010/14, 142 00 PRAHA 4
IČ: 045 98 555 DIČ: CZ045 98 555

ODPOVĚDNÝ PROJEKTANT	VYPRACOVAL	KONTROLA	HIP
ING. EMIL ŠPAČEK	ING. ZBYŇEK BUDIŠ	ING. STANISLAV RÝZNAR	ING. EMIL ŠPAČEK
PODPIS	PODPIS	PODPIS	PODPIS

OBSAH

REVITALIZACE A ELEKTRIZACE TRATI
OLDŘICHOV U DUCHCOVA - LITVÍNOV
Plán organizace výstavby

Schéma stavebních postupů, SP6

JTSK	Bpv
ČÍSLO SOUPRAVY	
ČÍSLO ZAKÁZKY	116 009
DOKUMENTACE	P
MĚŘÍTKO	-
DATUM	12/2017
POČET FORMÁTŮ	7x A4
ČÁST	F.4
ČÍSLO PŘÍLOHY	10

DOKUMENTACI LZE UŽÍVAT POUZE VE SMYSLU PŘÍSLUŠNÉ SMLOUVY O DÍLO. VÝKRES, ČI JEHO ČÁST, MŮŽE BÝT KOPÍROVÁN NEBO JINÝM ZPŮSOBEM ROZŠIŘOVÁN POUZE PO PŘEDCHOZÍM SOUHLASU ELTODO, a.s.