SP2

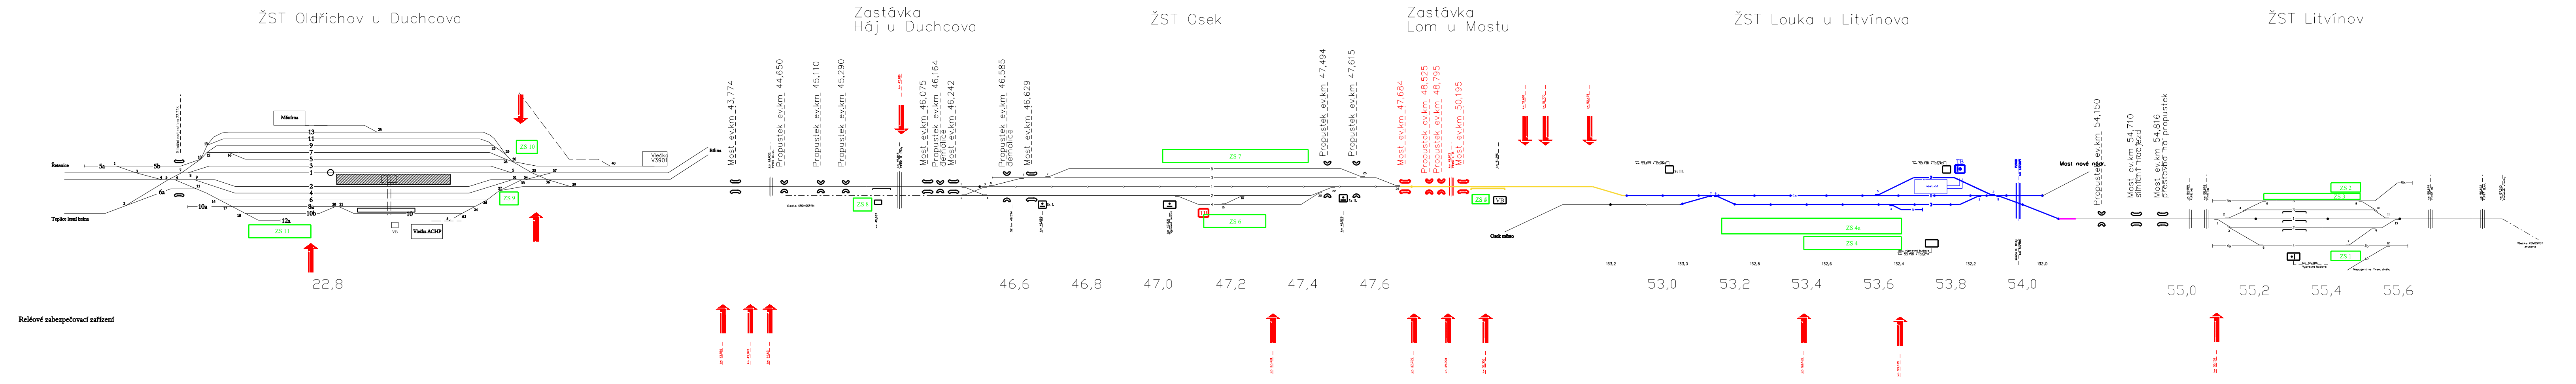
ŽST Oldřichov u Duchcova
Zastávka Háj u Duchcova
ŽST Osek
Zastávka Lom u Mostu
ŽST Louka u Litvínova
ŽST Litvínov
Řetenice
Teplice lesní brána
Bílina
Měnírna
Silniční nadjezd km 22,228
Vlečka V3901
Vlečka ACHP
VB
ZS 11
ZS 10
ZS 9
22,8
Reléové zabezpečovací zařízení
Most ev.km 43,774
Propustek ev.km 44,650
Propustek ev.km 45,110
Propustek ev.km 45,290
Vlečka KRONOSPAN
ZS 8
Most ev.km 46,075
Propustek ev.km 46,164 demolice
Most ev.km 46,242
Propustek ev.km 46,585 demolice
Most ev.km 46,629
St I.
ZS 7
ZS 6
TB
St II.
Propustek ev.km 47,494
Propustek ev.km 47,615
Most ev.km 47,684
Propustek ev.km 48,525
Propustek ev.km 48,795
Most ev.km 50,195
ZS 5
VB
Osek město
St III.
ZS 4a
ZS 4
TB
Most nové nádr.
Propustek ev.km 54,150
Most ev.km 54,710 silniční nadjezd
Most ev.km 54,816 přestavba na propustek
ZS 2
ZS 3
ZS 1
Výpravní budova
Napojení na Tram. dráhu
Vlečka KOVOSROT zrušená
46,6
46,8
47,0
47,2
47,4
47,6
53,0
53,2
53,4
53,6
53,8
54,0
55,0
55,2
55,4
55,6

LEGENDA:

🟨	RUŠENÉ KOLEJE A VÝHYBKY
🟥	NOVÉ KOLEJE A VÝHYBKY, MOST, PROPUSTEK
🟪	PROVIZORNÍ PROPOJENÍ
🟦	DOKONČENÁ ČÁST
TB	NOVÁ TECHNOLOGICKÁ BUDOVA
VB	VÝPRAVNÍ BUDOVA
ZS	ZAŘÍZENÍ STAVENIŠTĚ
‖	PŘEJEZD, PŘECHOD
⌣⌢	MOSTNÍ OBJEKT
⌣⌢	PROPUSTEK
km 55,150 ⇒	PŘÍSTUP NA STAVENIŠTĚ

03			
02			
01			
REVIZE	POPIS	DATUM	PODPIS

OBJEDNATEL

SPRÁVA ŽELEZNIČNÍ DOPRAVNÍ CESTY, STÁTNÍ ORGANIZACE
DLÁŽDĚNÁ 1003/7, 110 00 PRAHA 1

STAVEBNÍ SPRÁVA ZÁPAD, SOKOLOVSKÁ 1955/278, 190 00 PRAHA 9

S A G A S T A s.r.o.
SÍDLO: NOVODVORSKÁ 1010/14, 142 00 PRAHA 4
IČ: 045 98 555 DIČ: CZ045 98 555

ODPOVĚDNÝ PROJEKTANT	VYPRACOVAL	KONTROLA	HIP
ING. EMIL ŠPAČEK	ING. ZBYŇEK BUDIŠ	ING. STANISLAV RÝZNAR	ING. EMIL ŠPAČEK
PODPIS	PODPIS	PODPIS	PODPIS

OBSAH

REVITALIZACE A ELEKTRIZACE TRATI
OLDŘICHOV U DUCHCOVA - LITVÍNOV
Plán organizace výstavby

Schéma stavebních postupů, SP2

JTSK	Bpv
ČÍSLO SOUPRAVY	
ČÍSLO ZAKÁZKY	116 009
DOKUMENTACE	P
MĚŘÍTKO	-
DATUM	12/2017
POČET FORMÁTŮ	7x A4
ČÁST	F.4
ČÍSLO PŘÍLOHY	6

DOKUMENTACI LZE UŽÍVAT POUZE VE SMYSLU PŘÍSLUŠNÉ SMLOUVY O DÍLO. VÝKRES, ČI JEHO ČÁST, MŮŽE BÝT KOPÍROVÁN NEBO JINÝM ZPŮSOBEM ROZŠIŘOVÁN POUZE PO PŘEDCHOZÍM SOUHLASU ELTODO, a.s.