MODERNIZACE ŽST RAKOVNÍK

VZOROVÉ PŘÍČNÉ ŘEZY 1:50

SO 11-50-01 PŘÍJEZDOVÁ KOMUNIKACE DO OBVODU STANICE

KONSTRUKCE ODSTAVENÉHO STÁNÍ

BETONOVÁ VEGETAČNÍ DLAŽBA 240x170x80mm, přírodní		80 mm	ČSN 73 6131
LOŽE Z DRTI FR. 4–8		40 mm	ČSN EN 13 242+A1
VIBROVANÝ ŠTĚRK	VŠ	200 mm	ČSN 73 6126–2
ŠTĚRKODRŤ	$ŠD_A$ 0–63 G_E	MIN. 150 mm	ČSN EN 13 285, ČSN 73 6126–1
KONSTRUKCE VOZOVKY CELKEM		MIN. 470 mm	

KONSTRUKCE VOZOVKY

ASFALTOVÝ BETON PRO OBRUSNÉ VRSTVY	ACO 16 50/70	50 mm	ČSN EN 13 108–1, ČSN 73 6121
POSTŘIK SPOJOVACÍ	PS–C	0,30 kg/m²*	ČSN EN 13 808, ČSN 73 6129
RECYKLOVANÝ MATERIÁL	R–MAT	100 mm	ČSN EN 13108–1, TP 208
POSTŘIK INFILTRAČNÍ	PI–C	0,70 kg/m²*	ČSN EN 13 808, ČSN 73 6129
S POSYPEM KAMENIVEM FR. 2–4		3,00 kg/m²	
ŠTĚRKODRŤ	$ŠD_A$ 0–63 G_E	MIN. 250 mm	ČSN EN 13285, ČSN 73 6126–1
KONSTRUKCE VOZOVKY CELKEM		MIN. 400 mm	

*) U POSTŘIKŮ MNOŽSTVÍ ZBYTKOVÉHO POJIVA

VE VOLNÉ TRASE

kategorie P 3,5/20

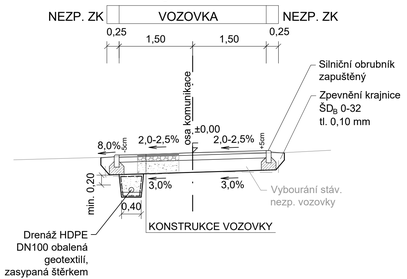

S ÚZLABÍM (MEZI BUDOVAMI)

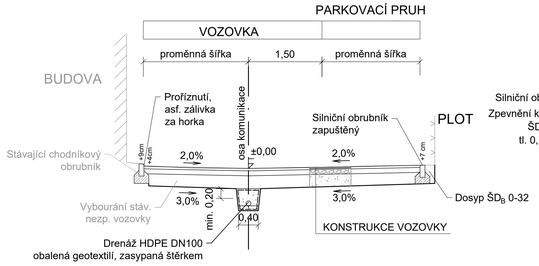

ODSTAVNÁ PLOCHA 1

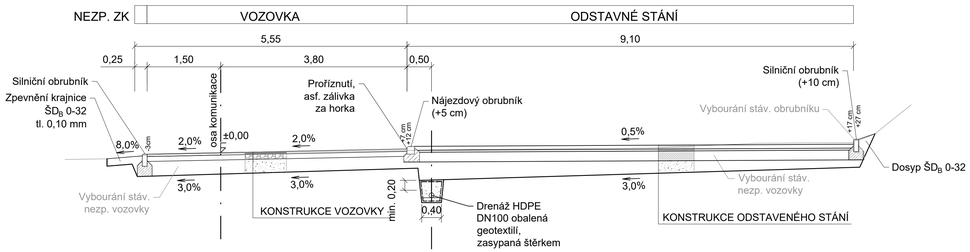

ODSTAVNÁ PLOCHA 2

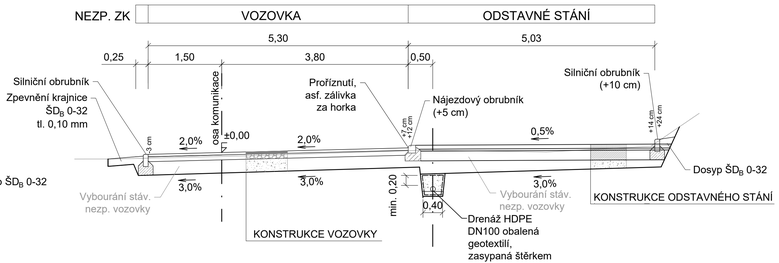

Ministerstvo dopravy
Státní fond dopravní infrastruktury

Jiná ověření:	Paré:
Orientační schéma:	Razítko oprávněné osoby:
	Podpis: Datum:

Revize:	Datum:	Popis:	Kontroloval:
P01	16.4.2024	Odevzdání dokumentace k připomínkovému řízení	Ing. Jan Lehnert
001	26.11.2024	Odevzdání dokumentace se zapracovanými připomínkami	Ing. Peter Lastovecký

Stavebník/Investor:	**Správa železnic, státní organizace**
Adresa:	**Dlážděná 1003/7, 110 00 Praha 1**
Zástupce investora:	**Stavební správa západ**
Adresa:	**Sokolovská 1955/278, 190 00 Praha 9**

SPRÁVA ŽELEZNIC

Zhotovitel díla:	**Valbek, spol. s r.o.**
Adresa:	V Olšinách 2300/75, 100 00 Praha 10
Kontakt:	T: +420 221 592 050 E: info@valbek.cz
Zhotovitel části/objektu:	**Valbek, spol. s r.o.**
Adresa:	V Olšinách 2300/75, 100 00 Praha 10
Kontakt:	T: +420 221 592 050 E: info@valbek.cz
Hlavní projektant (HIP):	**Ing. Jan Bušovský, Dr.**
Specialista:	-

Valbek

Název stavby/akce:	**Modernizace ŽST Rakovník**	Označení investora:	**S631500849**
		Zakázka:	**20PH61019**
Název části:	Pozemní komunikace	Označení části:	**D.2.1.8**
Název objektu/dílčí části:	**Příjezdová komunikace do obvodu stanice**	Označení objektu/komplexu:	**SO 11-50-01**
Název přílohy: Název dílčí části přílohy:	Vzorové příčné řezy	Číslo přílohy (typ/pořadí):	**2. 003**
Odpovědný projektant: Ing. Martin Máša	Zpracovatel přílohy: Ing. Zdeněk Dušek	Měřítko: 1:50 Formáty: 5 x A4	Stupeň dokumentace: **PDPS**
Kraj: Středočeský	Katastrální území: viz textová část	TUDU: viz textová část	Smluvní datum zpracování: **26.11.2024**

Úroveň investory	Úroveň projektanta	Část	Objekt	Provozní	Příloha	Revize
S 6 3 1 5 0 0 8 4 9	S 2 0 P H 6 1 0 1 9	D 2 1 8	S O 1 1 5 0 0 1	-	0 0 3	0 0 P 0 1