



Ústí n.L. hl.n.

Kadaň-Prunéřov

KOLEJ Č. 1 - SMĚR JÍZDY KADAŇ-PRUNÉŘOV - ÚSTÍ N.L. HL.N.

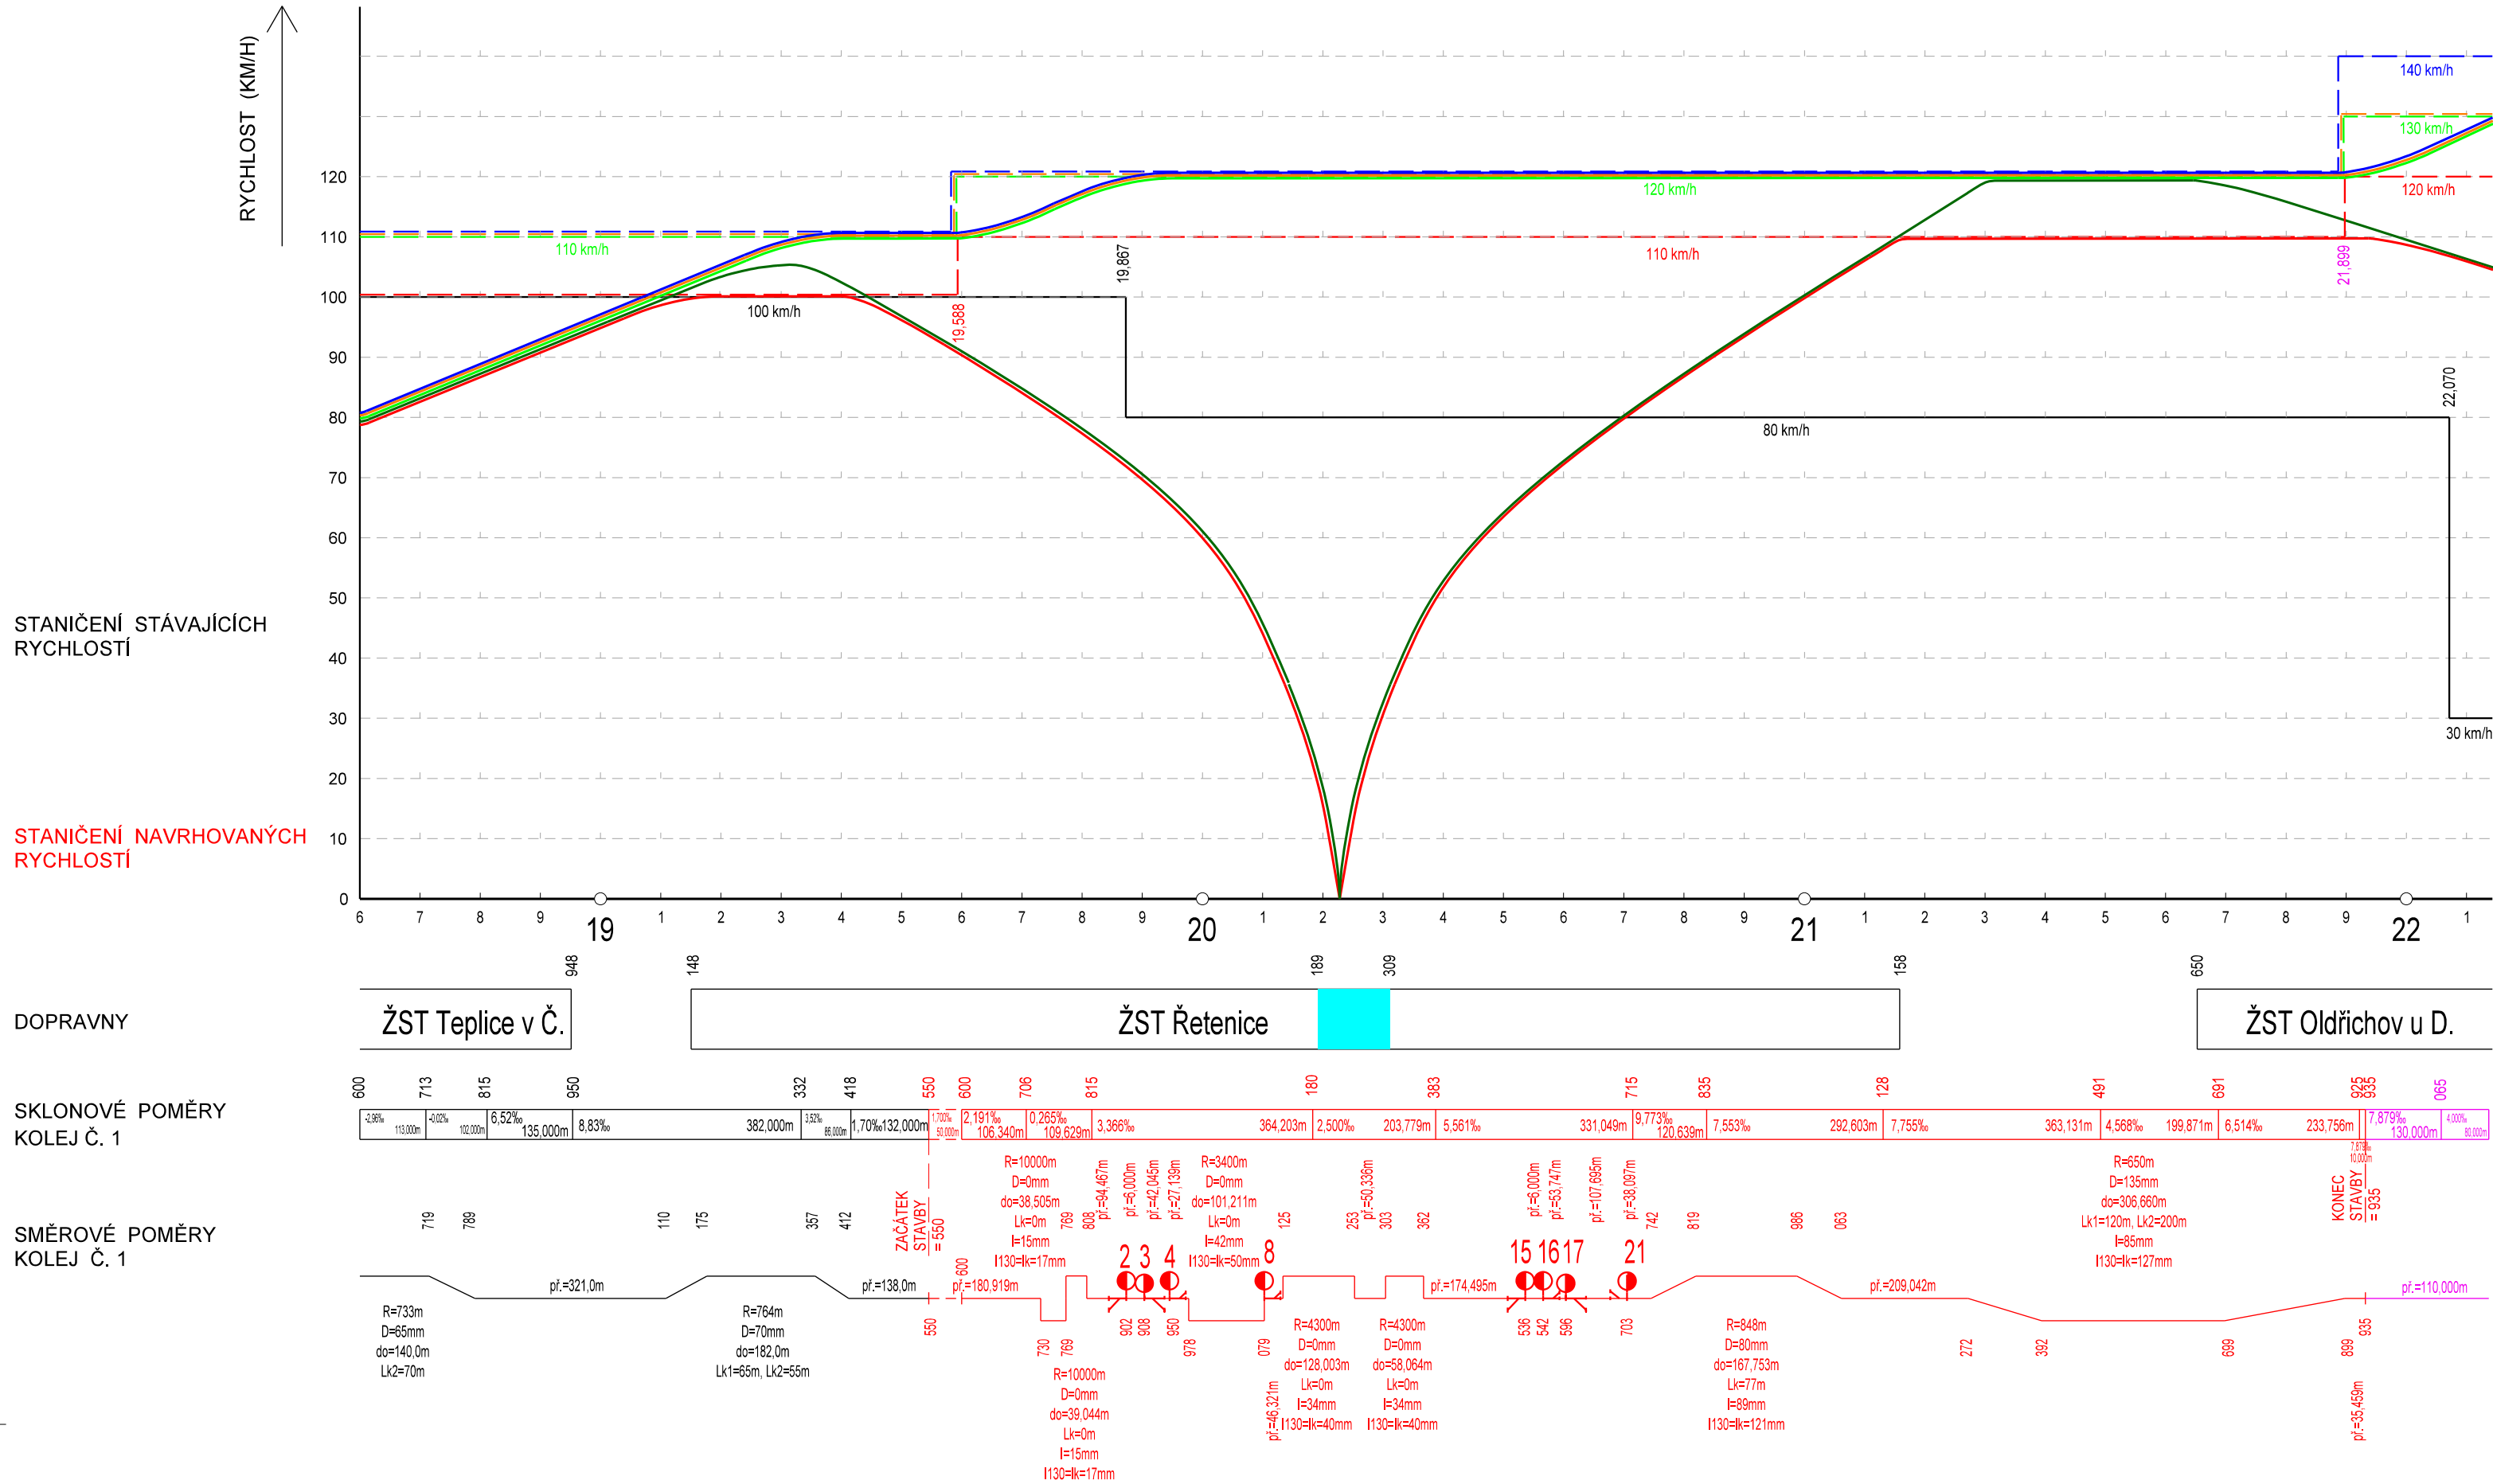

KOLEJ Č. 2 - SMĚR JÍZDY ÚSTÍ N.L. HL.N. - KADAŇ-PRUNÉŘOV

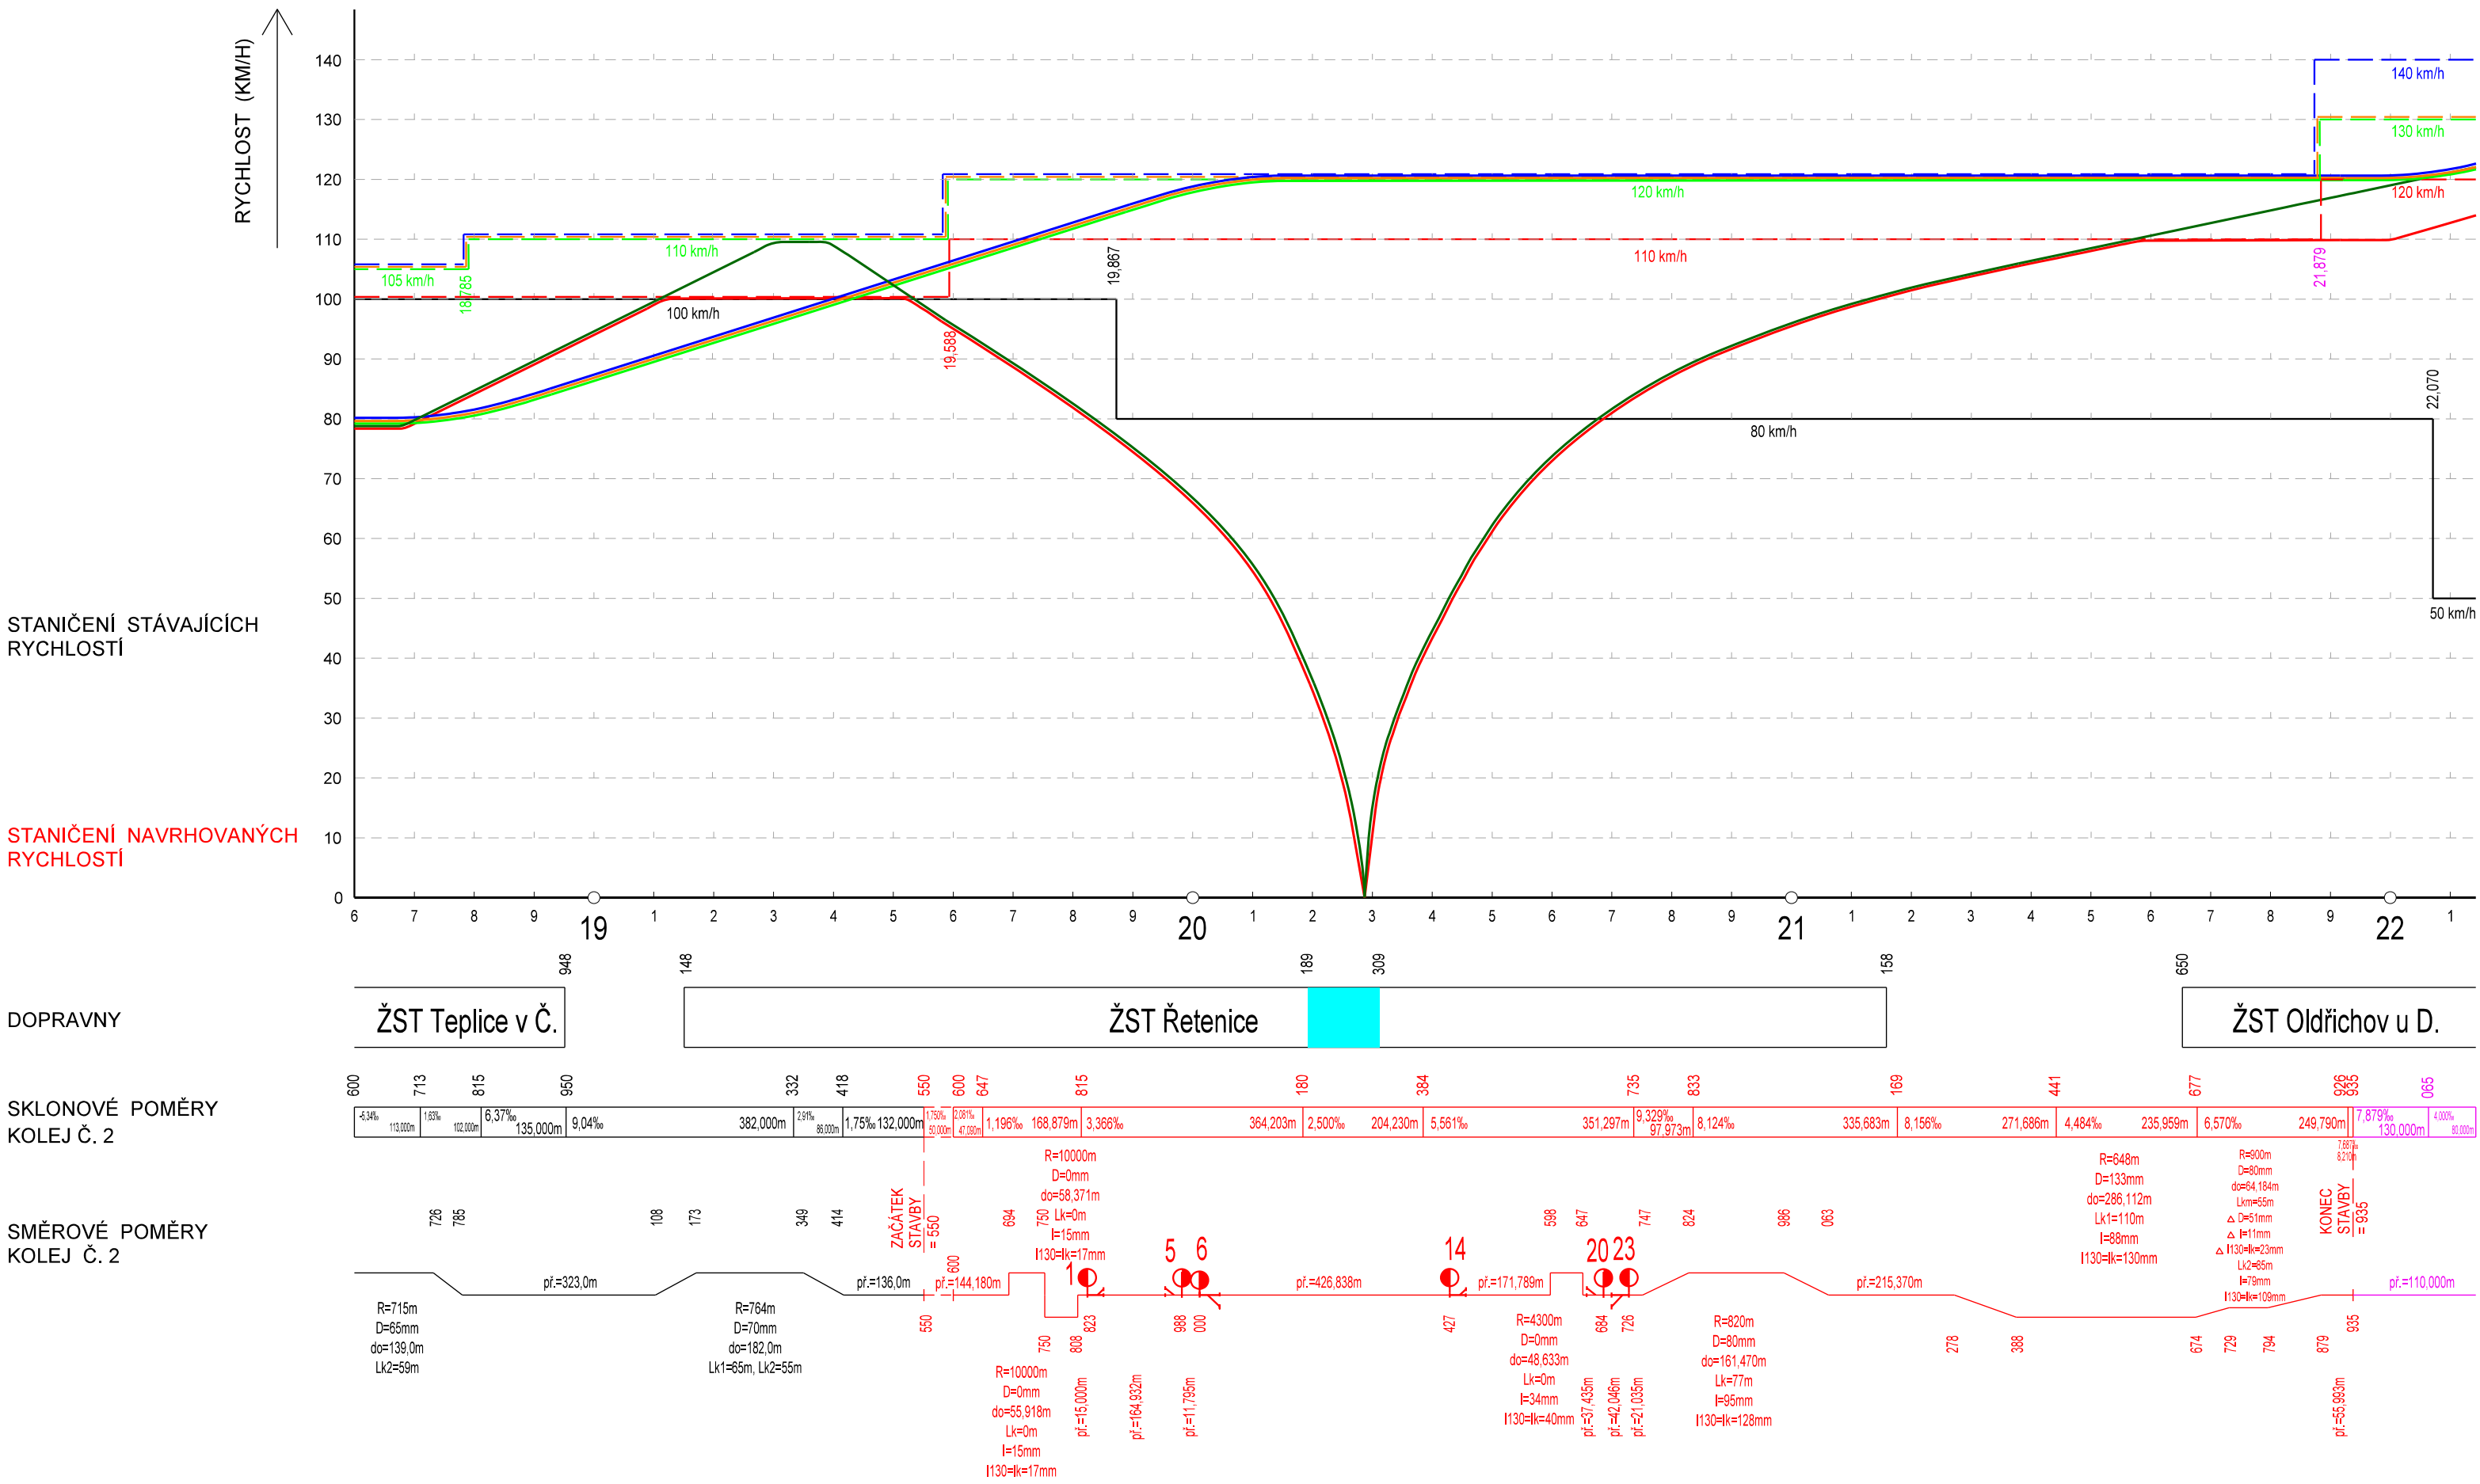

STÁVAJÍCÍ TRAŽOVÁ RYCHLOST

NÁVRHOVÉ RYCHLOSTI PO REKONSTRUKCI STANICE

KLASICKÉ SOUPRAVY, $l \leq 100\text{mm}$

KLASICKÉ SOUPRAVY, $l \leq 130\text{mm}$ V_{130}

KLASICKÉ SOUPRAVY, $l \leq 150\text{mm}$ V_{150}

JEDNOTKY S NAKLÁPĚCÍMI SKŘÍNĚMI V₂

DOSAŽITELNÉ RYCHLOSTI PODLE SIMULACE JÍZDY

KLASICKÉ SOUPRAVY, $l \leq 100\text{mm}$

KLASICKÉ R SOUPRAVY, I ≤ 130mm

KLASICKÉ Os SOUPRAVY, $l \leq 130\text{mm}$

KLASICKÉ SOUPRAVY, $l \leq 150\text{mm}$

JEDNOTKY S NAKLÁPĚCÍMI SKŘÍNĚMI

NÁSTUPIŠTĚ MEZI KOLEJEMI Č. 1 a 2

SOUVISEJÍCÍ AKCE "ZVÝŠENÍ TRAŤOVÉ RYCHLOSTI V ÚSEKU OLDŘICHOV U DUCHCOVA - BÍLINA"



EVROPSKÁ UNIE
Evropské strukturální a investiční fondy
Operační program doprava

Ministerstvo dopravy
Státní fond dopravní
infrastruktury




B.7

ČISTOPIS





Číslo změny:	Obsah změny:	Datum změny:
01	-	-
02	-	-
03	-	-

<p>Objednatel:</p>  <p>Správa železniční dopravní cesty</p>	<p>SZDC, s.o. Dlázďená 1003/7, 110 00 Praha 1 tel.: +420 222 333 777 e-mail: szdc@szdc.cz</p>
---	--

<p>Generální projektant:</p>  <p>SUDOP PRAHA</p>	<p>SUDOP PRAHA a.s. Olšanská 1a, 130 80 Praha 3 tel.: +420 267 094 111 fax: +420 224 230 316 e-mail: praha@sudop.cz</p>	<p>Hlavní inženýr projektu: ING. MARTIN RAIBR</p> <p>Garant profese: -</p>
---	--	--

Projektant:  SUDOP EU a.s.
Olšanská 1a, 130 80 Praha
Tel.: +420 267 094 305
E-mail: info@sudopeu.cz

Středisko:
PROJEKTOVÉ STŘEDISKO ÚSTÍ NAD LABEM

Vedoucí střediska:  ING. MIROSLAV VÁŇA	Odpovědný projektant SO, IO, PS:  ING. TOMÁŠ TRAXL	Vypracoval:  ING. TOMÁŠ TRAXL	Kontroloval:  ING. MIROSLAV VÁŇA
--	--	---	--

Název akce:	Číslo smlouvy:	
Rekonstrukce ŽST Řetenice	17-063.640	
	Projektový stupeň:	
	DSP	
název PS/SO:	Datum:	
SOUHRNNÁ ČÁST	12/2017	
	Číslo části:	
	B	
Název přílohy:	Měřítko:	Počet formátů:
GRAF DYNAMICKÉHO PRŮBĚHU RYCHLOSTÍ	-	6 x A4
	Číslo přílohy:	
	7	

DOKUMENT LZE UŽÍVAT POUZE VE SMYSLU PŘÍSLUŠNÉ SMLOUVY O DÍLO. ŽÁDNÁ JEHO ČÁST NEMŮŽE BÝT DLE ZÁKONA č.121/2000 Sb. KOPIROVÁNA NEBO JINÝM ZPŮSOBEM ROZŠÍŘOVÁNA BEZ SOUHLASU SUDOP EU a.s.