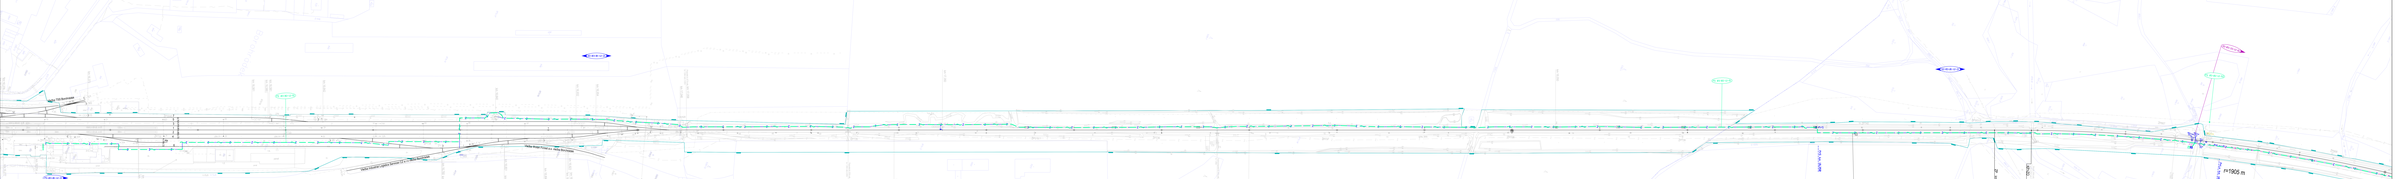

Po připomínkách 03/2018

VÝSKOVÝ SYSTÉM Bpv SOUŘADNICOVÝ SYSTÉM S-JTSK

Číslo změny	Datum změny	Změna provedl
1		
2		
3		
4		

SŽDC s.o.
Stavební správa východ
Hradec Králové
Dukelská třída 1027/37
500 02 Hradec Králové

SUDOP PRAHA a.s.
TECHNICKÁ 1429/1, 160 00 Praha 6
Telefon: +420 234 006 1, www.sudop.cz
IČO: 27445986, DIČ: CZ27445986

Projekt vypracoval (jméno, podpis)
Ing. Jaroslav Kaňka
Ing. Jaroslav Kaňka

Stupeň projektové dokumentace: DSP

Kontrolní inženýr: Ing. Jaroslav Kaňka

Objednatel: SŽDC s.o.

Číslo smlouvy: 13 054 208

Číslo zakázky: 170

Datum: 30.11.2017

Číslo listu: 0.2

Měřítko: 1 : 1 000

Počet listů celk.: 1 list z 2

Číslo výkresu: 12

Název stavby: **Zvýšení kapacity trati Týniště n.O. - Častolovice - Solnice, 3. část**

Část: SITUACE STAVBY
KOORDINAČNÍ SITUACE STAVBY

Název výkresu: **KOORDINAČNÍ SITUACE, ČÁST 12**

Autorská práva: Tento výkres je majetkem společnosti SUDOP PRAHA a.s. a nesmí být bez jeho souhlasu kopírován, publikován ani jinak použit.