


VÝHYBNA RAŠOVICE
km 54,199
Postup č.101


ŽST ČASTOLOVICE
km 57,713

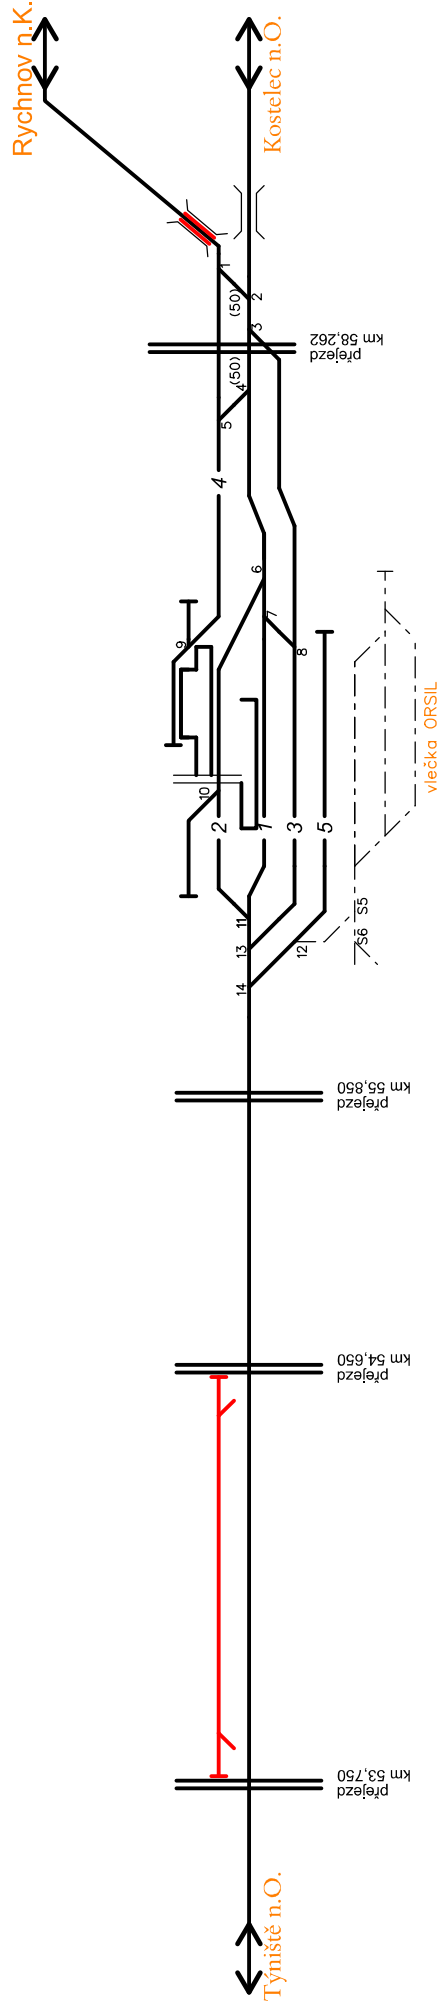

— kolej stávající
— kolej ve výstavbě
— kolej nová


VÝHYBNA RAŠOVICE
km 54,199
Postup č.102

ŽST ČASTOLOVICE
km 57,713

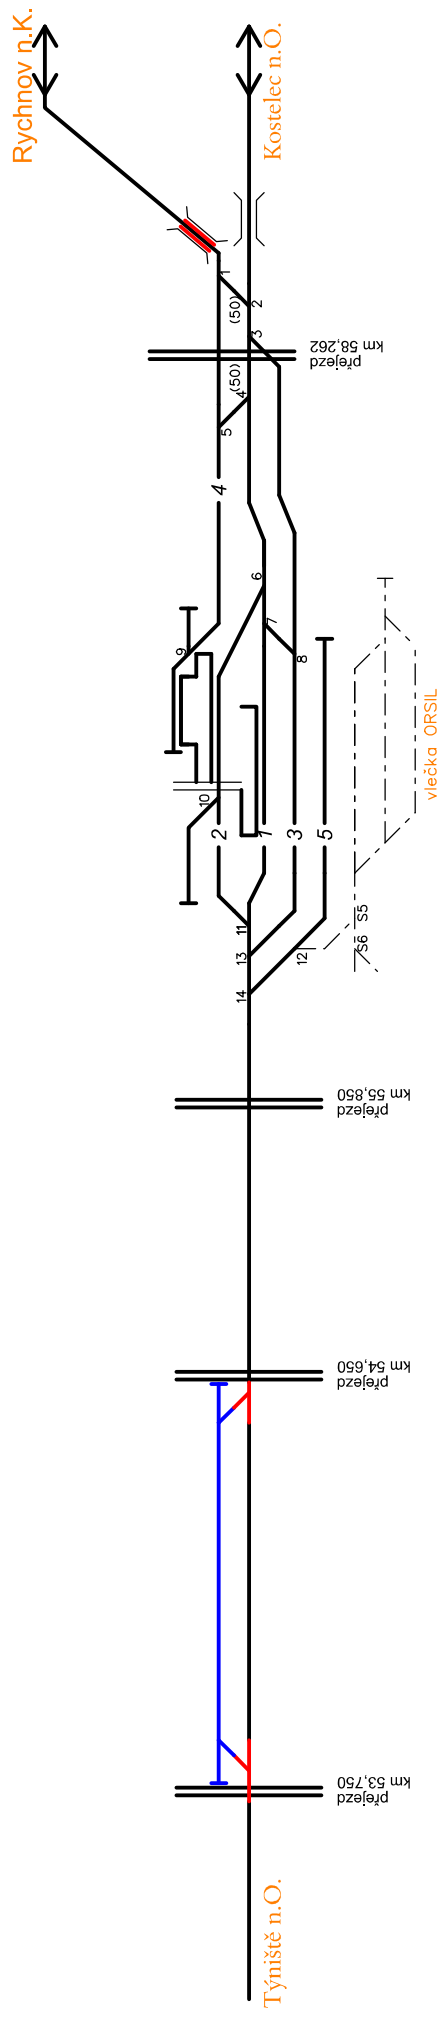

VÝHYBNA RAŠOVICE
km 54,199
Postup č.103


ŽST ČASTOLOVICE
km 57,713

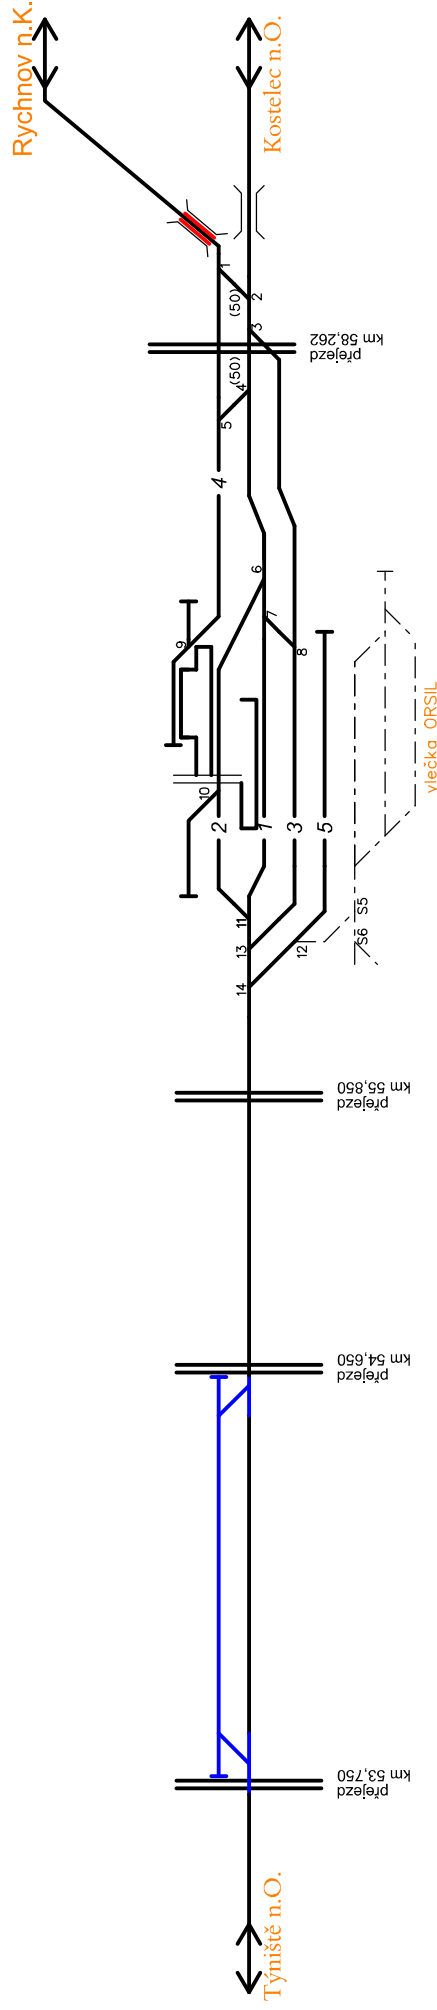

— kolej stávající
— kolej ve výstavbě
— kolej nová

VÝHYBNA RAŠOVICE
km 54,199
Postup č.104

ŽST ČASTOLOVICE
km 57,713

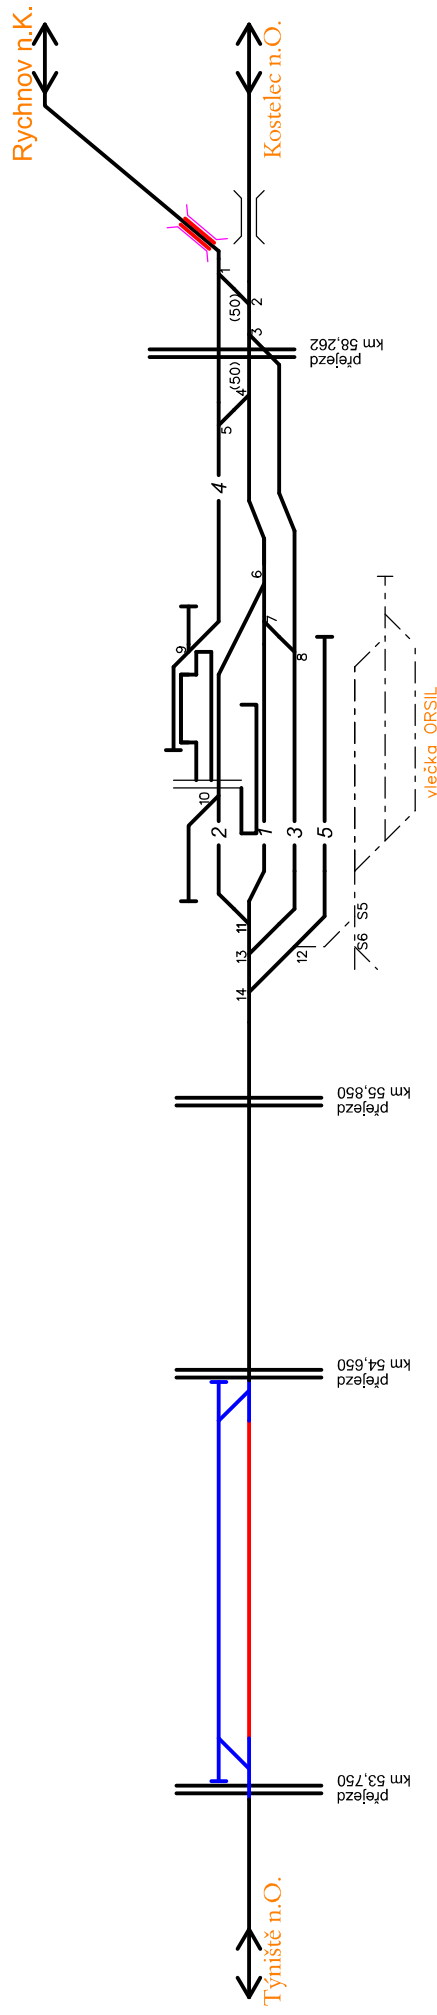


— kolej stávající
— kolej ve výstavbě
— kolej nová

ŽST ČASTOLOVCE

km 57,713


Postup č. 105

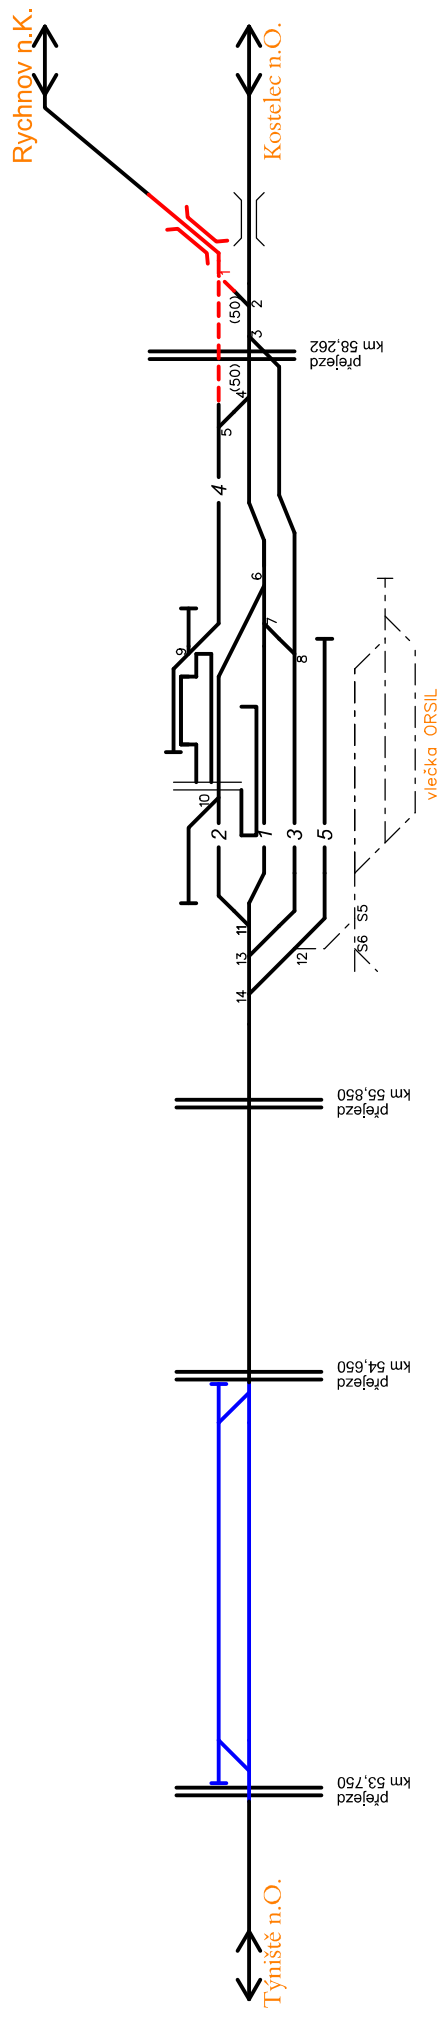

— kolej stávající
— kolej ve výstavbě
— kolej nová

VÝHYBNA RAŠOVICE
km 54,199
Konečný stav

ŽST ČASTOLOVICE
km 57,713

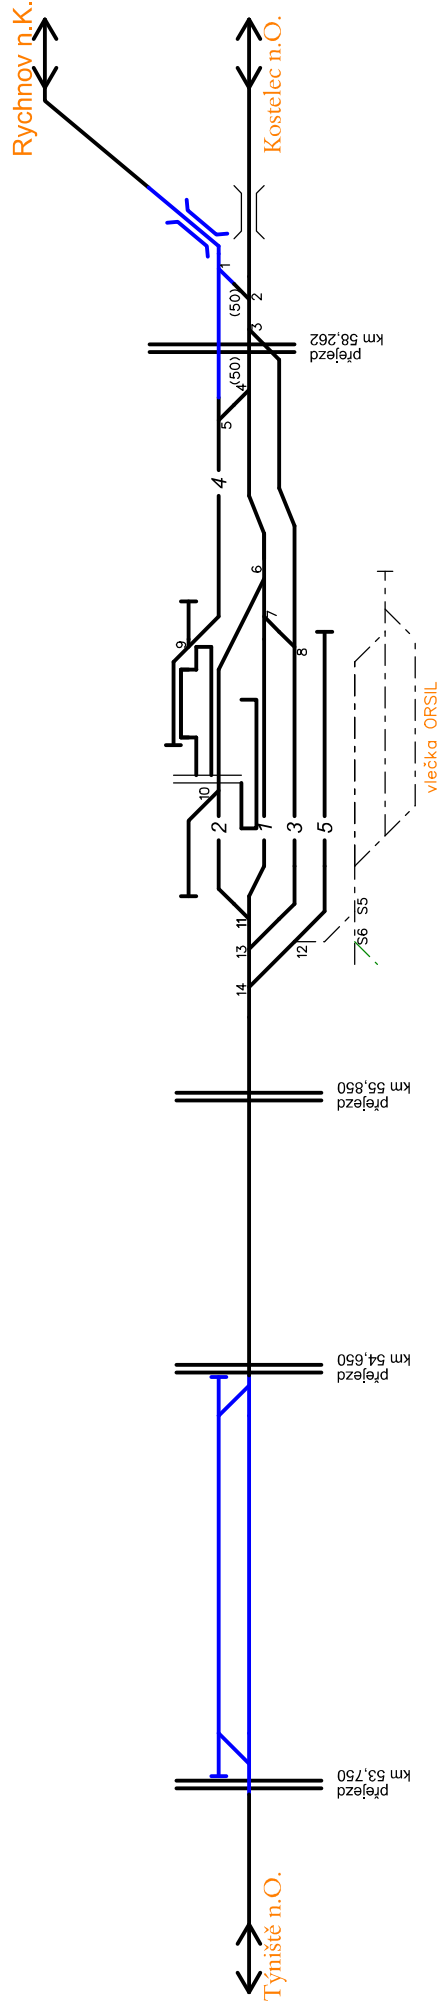

— kolej stávající
— kolej ve výstavbě
— kolej nová