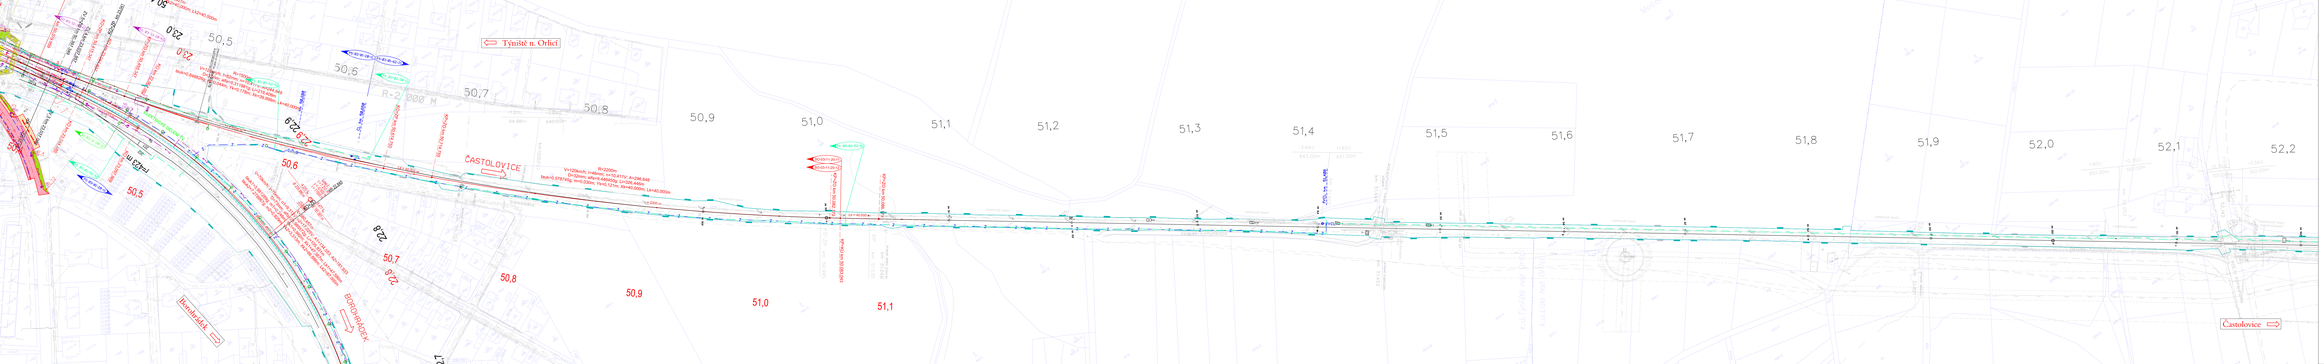

Po připomínkách 03/2018

VÝŠKOVÝ SYSTÉM Bpv SOUŘADNICOVÝ SYSTÉM S-JTSK

Číslo změny	Věcná změna	Datum změny
01		-
02		-
03		-

Objednatel: SŽDC s.o., Dlážděná 1003/7, 110 00 Praha 1, tel.: +420 222 351 111, e-mail: sekr@sudop.cz

Zpracovatel projektant: SUDOP PRAHA a.s., Olšanská 54/3, 130 80 Praha 3, tel.: +420 222 090 111, e-mail: praha@sudop.cz

Hlavní inženýr projektu: ING. MARTIN RABIK

Stavební profese: ING. MARTIN RABIK

Předmět:
ELEKTROTECHNIKY, TRAKCE, SDĚLOVACÍ A ZABEZPEČOVACÍ TECHNIKY

Hlavní inženýr přípravy	Objektový projektant (IO, ZS, PS)	Vypracoval
ING. MARTIN RABIK	ING. PETR NEKULA	ING. STANISLAV PCHA

Název stavby:
Zvýšení kapacity trati Týniště n.O. - Častolovice - Solnice, 3. část

Část:
SITUACE STAVBY
KOORDINAČNÍ SITUACE STAVBY

Název přílohy:
KOORDINAČNÍ SITUACE, ČÁST 07

Kontroloval: ING. PETR NEKULA

Číslo smlouvy:	17 054 208
Projektový stupeň:	PD
Datum:	30.11.2017
Číslo části:	C.2
Měřítko: 1 : 1 000	Počet listů: 10x44
Číslo přílohy:	**07**

Autorský zákon: Tento výkres je chráněn autorským zákonem. Bez souhlasu autora nesmí být výkres kopírován, měněn, ani jinak užíván.