


DRUH POVRCHU ÚZEMÍ  
KATASTRÁLNÍ ÚZEMÍ  
OKRES:  
KRAJ:


SKLONOVÉ POMĚRY:

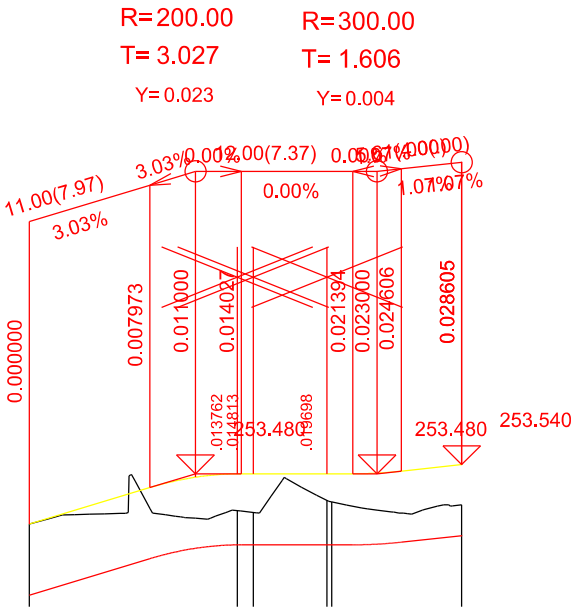

MĚŘÍTKA:  
1: 500., 1: 50.

KÓTY NIVELETY:


KÓTY TERÉNU:

SROVNÁVACÍ ROVINA:

STANIČENÍ:

VZDÁLENOST PŘ. ŘEZŮ:

SMĚROVÉ POMĚRY:

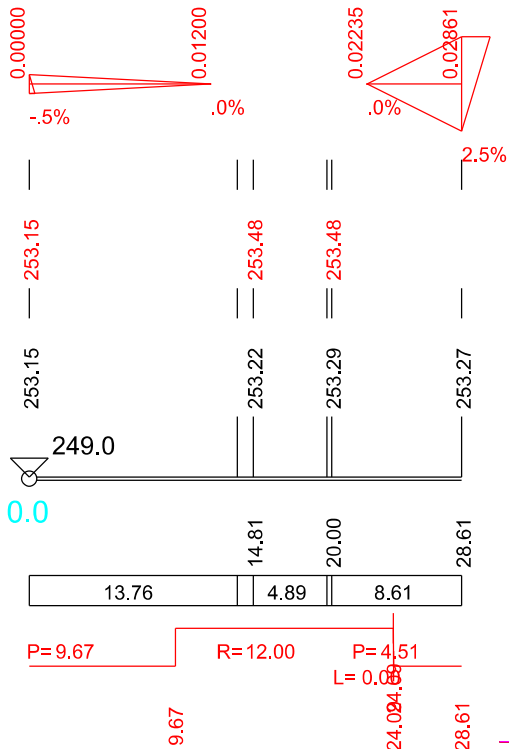

## Po připomínkách 03/2018

VÝŠKOVÝ SYSTÉM Bpv SOUŘADNICOVÝ SYSTÉM S-JTSK

Číslo změny:	Obsah změny:	Datum změny:
01	-	-
02	-	-
03	-	-

Objednatel:	SŽDC, s.o. Dlážděná 1003/7, 110 00 Praha 1 tel.: +420 222 335 777 e-mail: szdc@szdc.cz
-------------	---

Generální projektant:	SUDOP PRAHA a.s. Olšanská 1a, 130 80 Praha 3 tel.: +420 267 094 111 e-mail: praha@sudop.cz	Hlavní inženýr projektu:	ING. MARTIN RAIBR
		Garant profese:	ING. EMIL ŠPAČEK

Zpracovatel částí:	SAGASTA, s.r.o. Novodvorská 1010/14, 142 00 Praha 4 telefon: +420 261 344 100 e-mail: info@sagasta.cz
--------------------	--

Vedoucí střediska:	Odpovědný projektant SO, IO, PS:	Vypracoval:	Kontroloval:
ING. EMIL ŠPAČEK	ING. EMIL ŠPAČEK	BC. DANIEL BOUDYŠ	BC. ALAN MÜLLER

Název akce:	Číslo smlouvy:
Zvýšení kapacity trati Týniště n.O. - Častolovice - Solnice, 3. část	17 054 208
Část: STAVEBNÍ ČÁST INŽENÝRSKÉ OBJEKTY PŘEJEZDY SO 02-12-20-31,32 železniční přejezd ev. km 49,172 a ev. km 50,303 SO 03-12-60-31 Výhybna Rašovice, žel. přejezd ev. km 53,750 SO 03-12-60-32 Výhybna Rašovice, žel. přejezd ev. km 54,650	Projektový stupeň: PD
Název přílohy:	Datum:
PODELNÝ PROFIL, Žst. Týniště n.O. úrovňové křížení v manipulačním prostoru	30.11.2017
	Číslo části: E.1.3
	Měřítko: 1:1000/100
	Počet formátů: 2x1,5A4
	Číslo přílohy: 03b