


ÚPRAVA RÁDIOVÝCH SYSTÉMŮ TRS


ZVÝŠENÍ KAPACITY TRATI TÝNIŠTĚ n/Orl. - ČASTOLOVICE - SOLNICE, 3. část

STÁVAJÍCÍ STAV


TRS DOBŠICE - HRADEC KRÁLOVÉ - CHOCEŇ, kanálová skupina 65

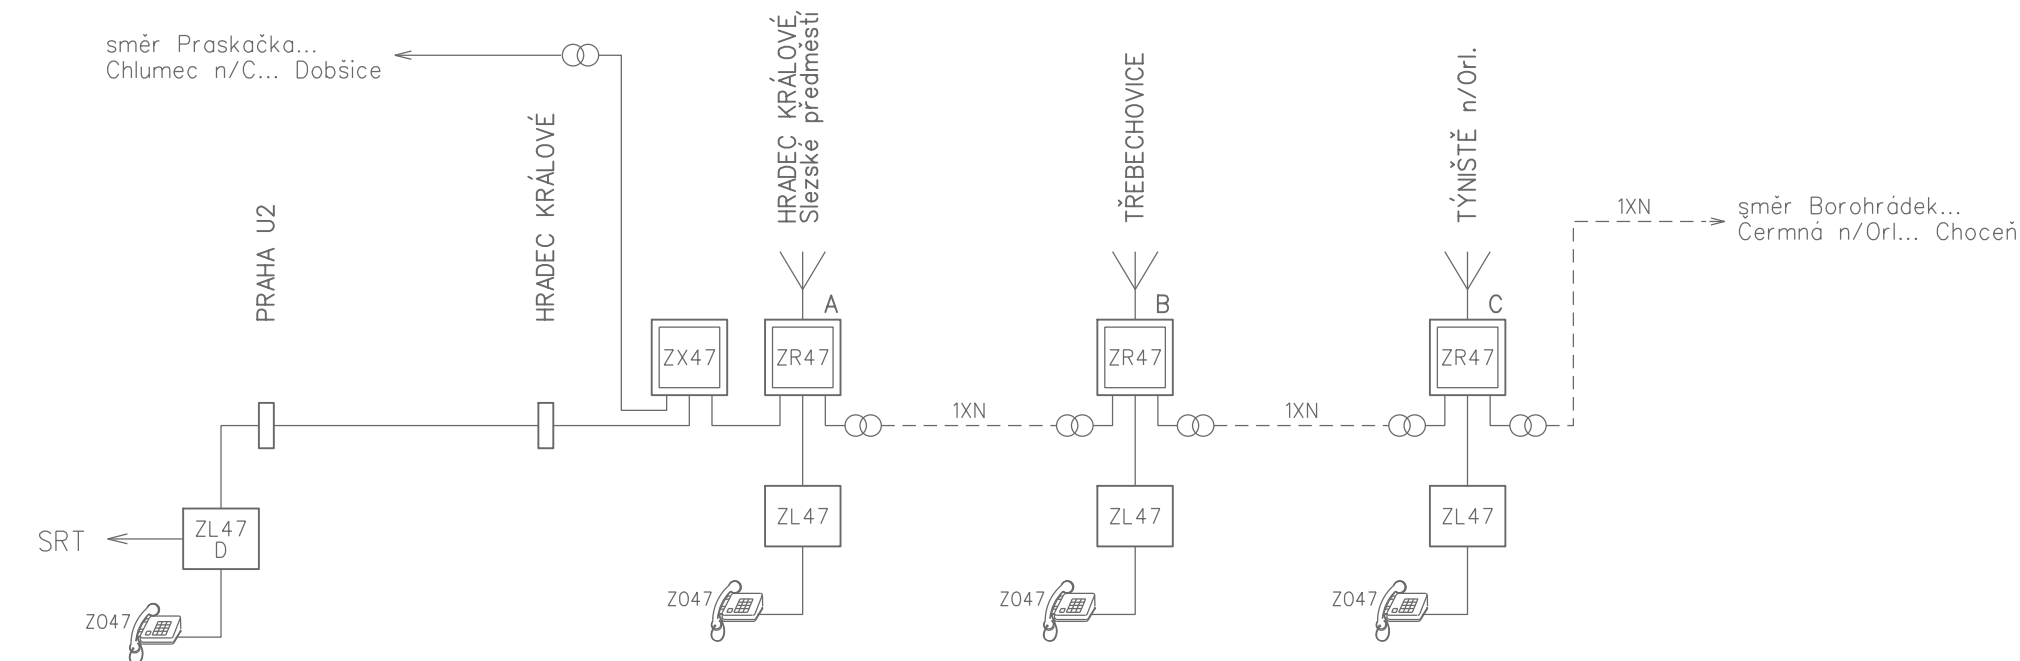

TRS ČASTOLOVICE - DOLNÍ LIPKA, kanálová skupina 63

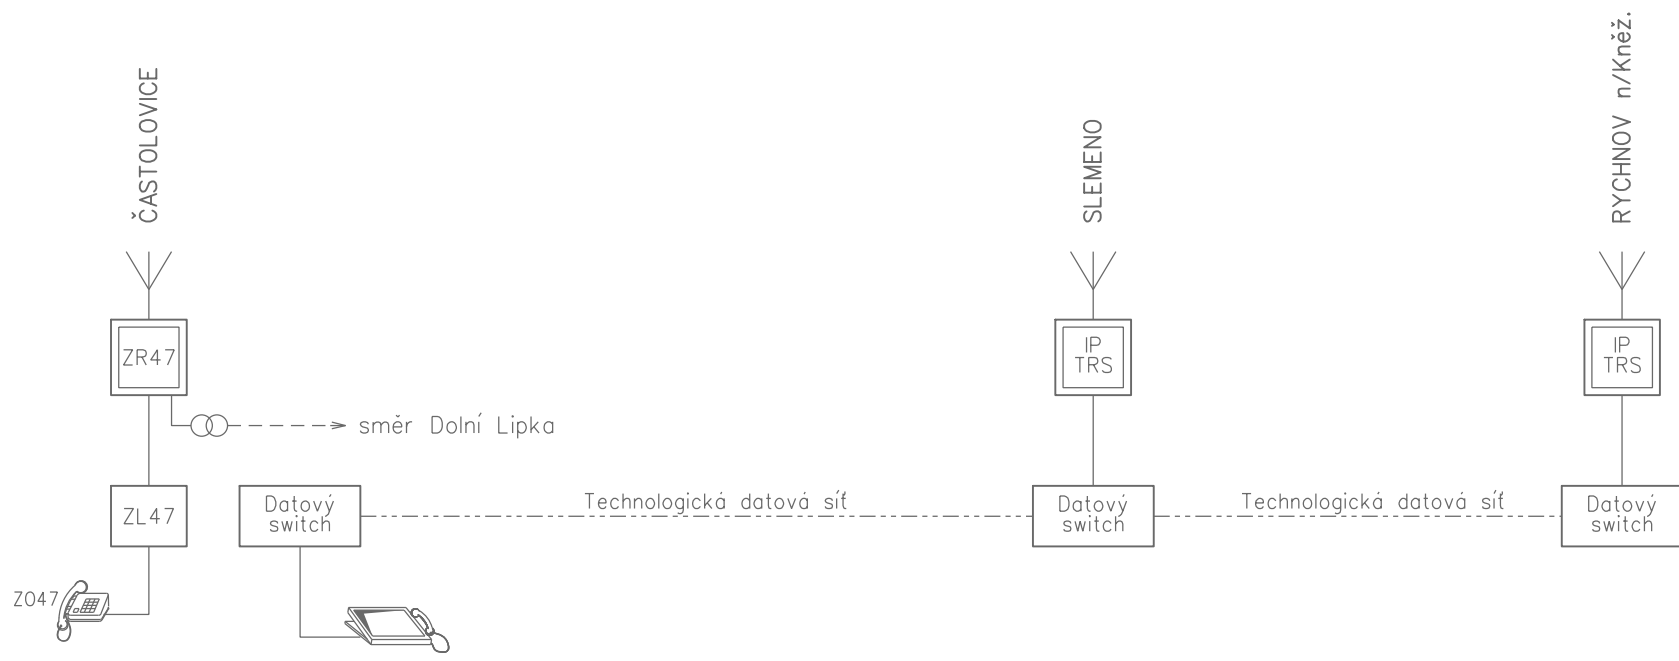

TRS ČASTOLOVICE - RYCHNOV n/Kněž., kanálová skupina 64

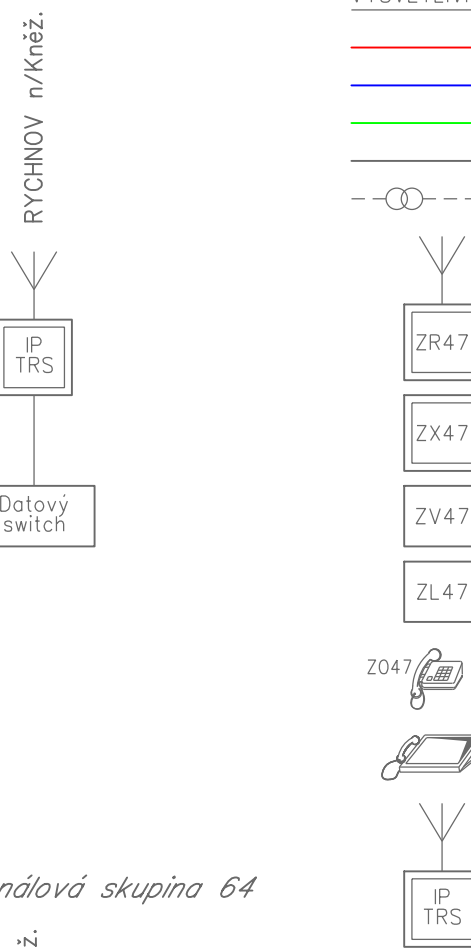


- VYSVĚTLIVKY:
- Zařízení a propojení budovaná v rámci této stavby, tohoto PS
 - Zařízení a propojení budovaná v rámci této stavby, jiných PS
 - Zařízení a propojení demontované, přemísťované
 - Zařízení a propojení stávající
 - 2x sdělovací translátor 600:600


- Základnová radiostanice TRS včetně antény
- Rozbočovací blok TRS
- Přepínací blok TRS
- Ovládací blok TRS
- Ovládací přístroj TRS
- IP dotykový terminál
- Radiostanice IP-TRS

NAVŘZENÉ ŘEŠENÍ


TRS DOBŠICE - HRADEC KRÁLOVÉ - CHOCEŇ, kanálová skupina 65

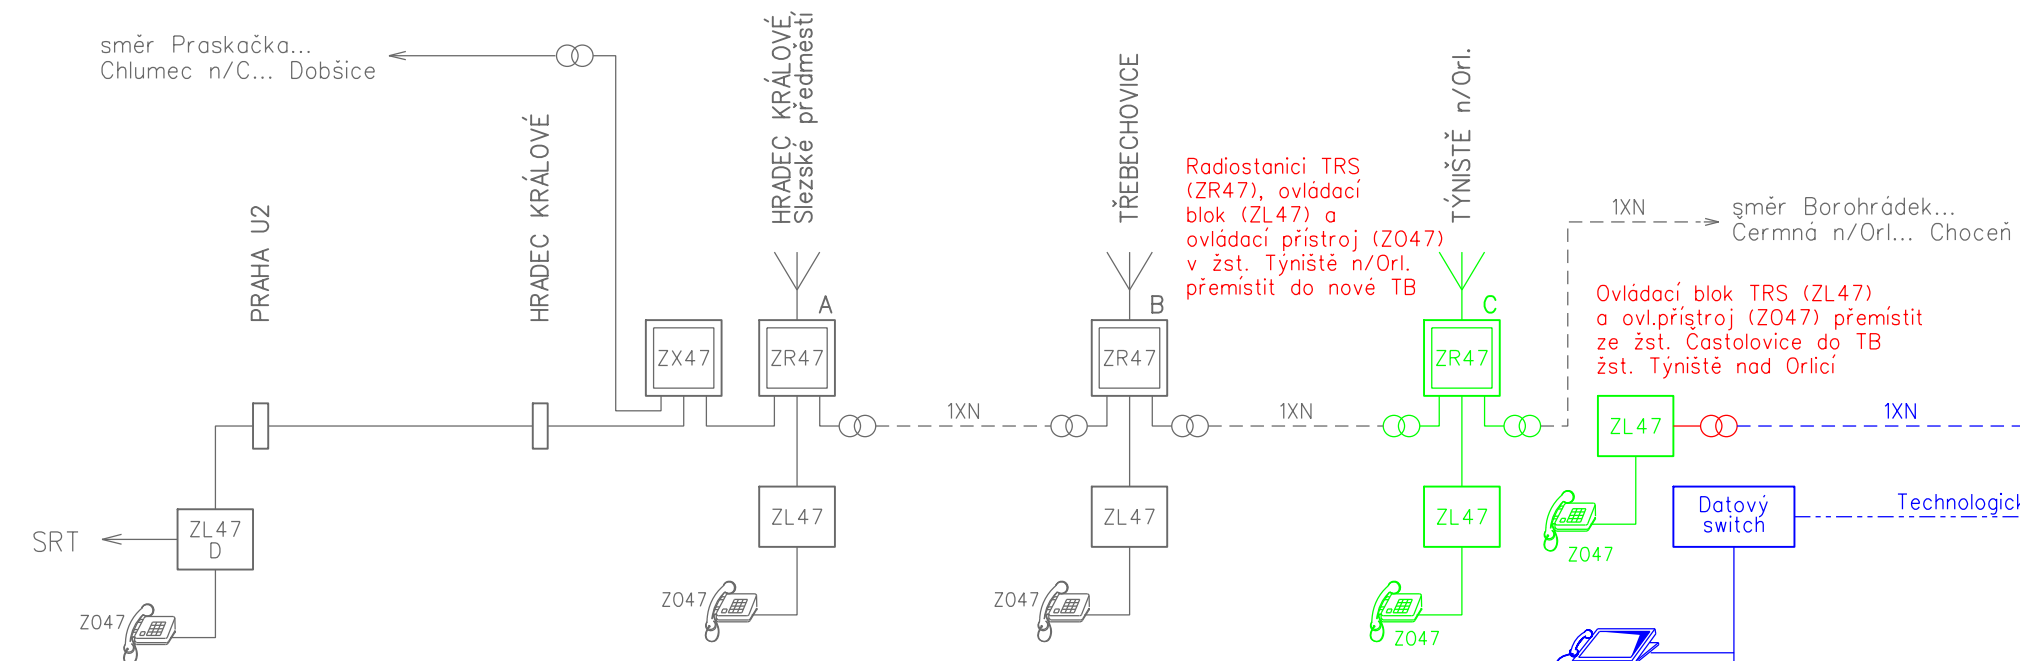

TRS ČASTOLOVICE - DOLNÍ LIPKA, kanálová skupina 63

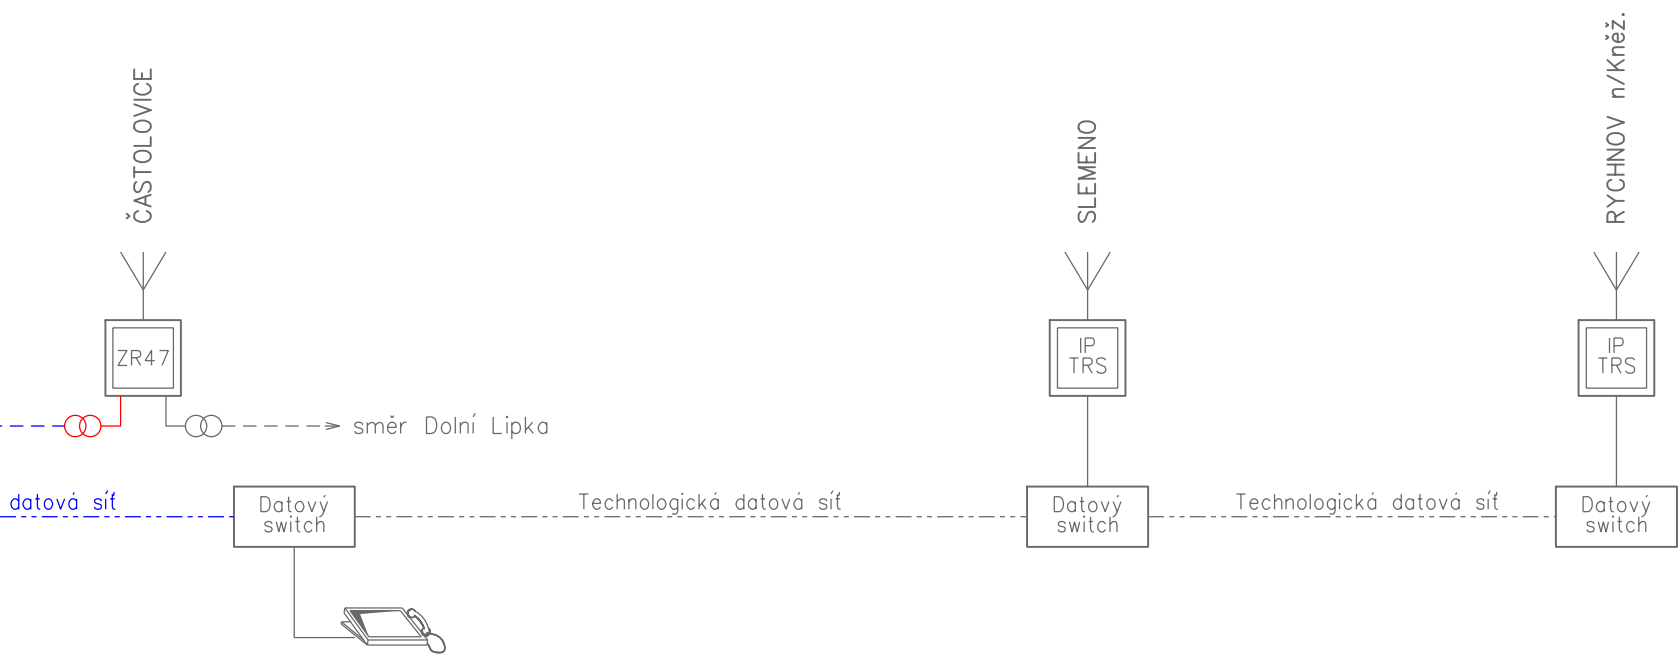

TRS ČASTOLOVICE - RYCHNOV n/Kněž., kanálová skupina 64

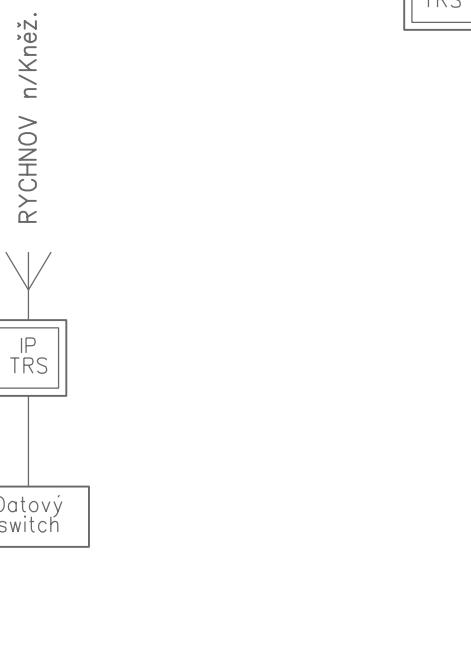

Ovládání IP rádiového systému (sk.64)
v úseku Častolovice - Rychnov n/Kn.
bude z IPDT v TB Týniště n/Orl.

Po připomínkách 03/2018

VÝŠKOVÝ SYSTÉM Bpv SOUŘADNICOVÝ SYSTÉM S-JTSK

Číslo změny:	Obsah změny:	Datum změny:
01	-	-
02	-	-
03	-	-

Objednatel:	SŽDC, s.o. Dlážděná 1003/7, 110 00 Praha 1 tel.: +420 222 335 777 e-mail: szdc@szdc.cz
-------------	---

Generální projektant:	SUDOP PRAHA a.s. Olšanská 1a, 130 80 Praha 3 tel.: +420 267 094 111 e-mail: praha@sudop.cz	Hlavní inženýr projektu: ING. MARTIN RAIBR
		Garant profese: ING. MARTIN RAIBR

Středisko:			
ELEKTROTECHNIKY, TRAKCE, SDĚLOVACÍ A ZABEZPEČOVACÍ TECHNIKY			
Vedoucí střediska:	Odpovědný projektant SO, IO, PS:	Vypracoval:	Kontroloval:
ING. MARTIN RAIBR	ING. MARTIN ŠTROF	ING. MARTIN ŠTROF	ING. OLDŘICH HORA

Název akce:	Číslo smlouvy:	
Zvýšení kapacity trati Týniště n.O. - Častolovice - Solnice, 3. část	17 054 208	
	Projektový stupeň: PD	
Část: TECHNOLOGICKÁ ČÁST ŽELEZNIČNÍ SDĚLOVACÍ ZAŘÍZENÍ	Datum: 30.11.2017	
	Číslo části: D.2	
	Měřítka: -	Počet formátů: 4x A4
Název přílohy:	Číslo přílohy: 6	
ÚPRAVA RÁDIOVÝCH SYSTÉMŮ TRS		