
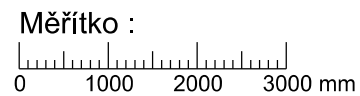
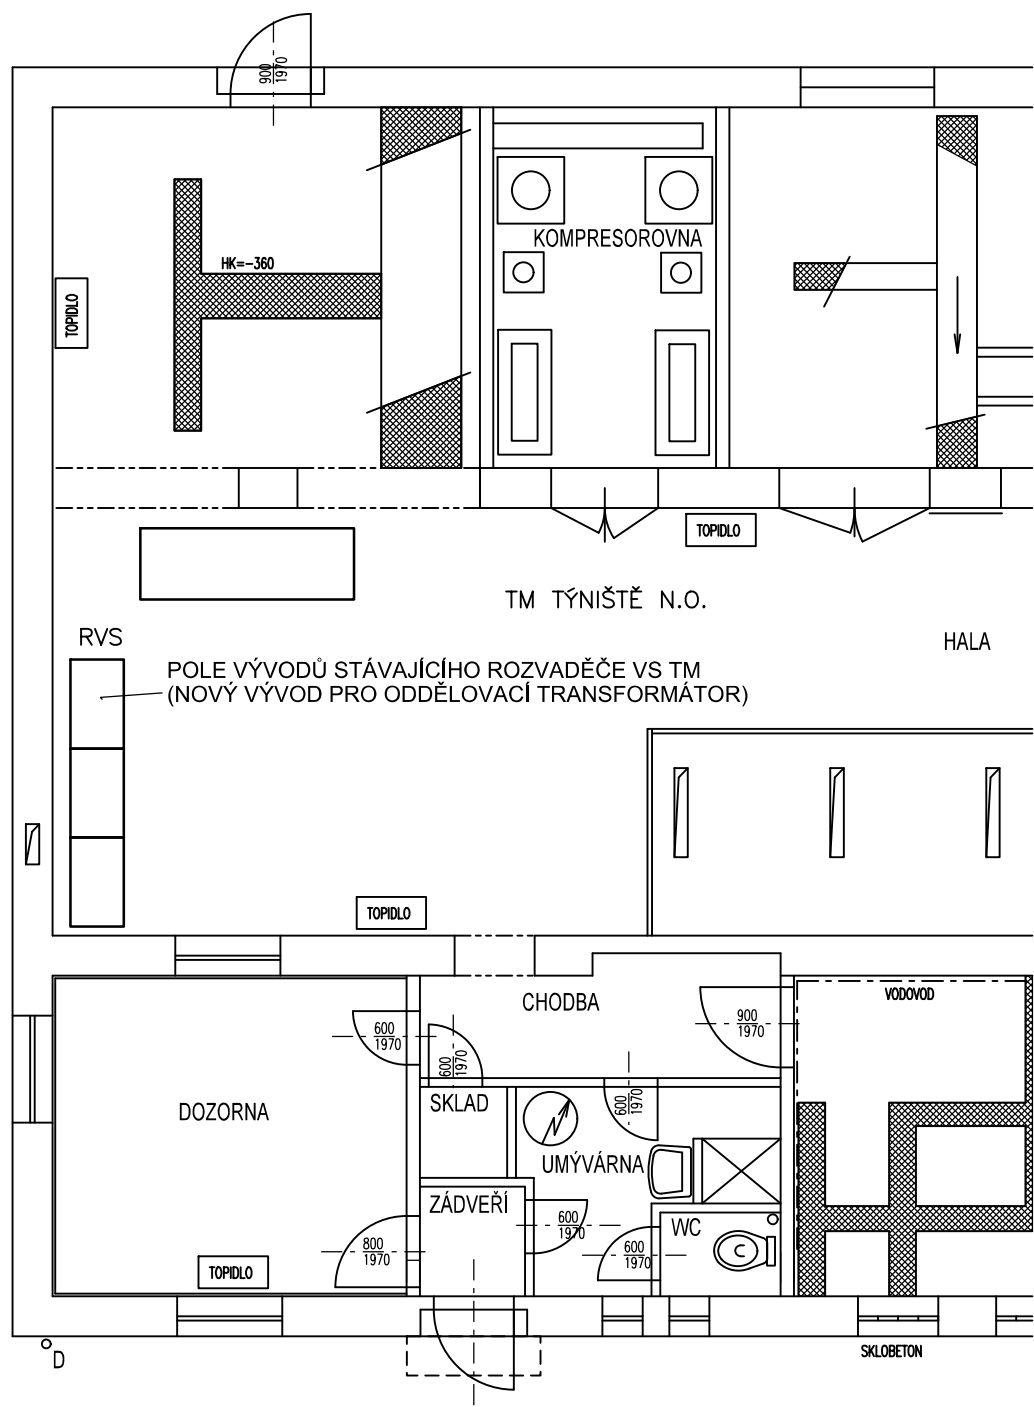


We reserve all rights in this document and in the information contained there in.
Reproduction, use or disclosure to third parties without express authority is strictly forbidden.
©SUDOP PRAHA a.s.

Všechna práva tohoto dokumentu a informace v něm obsažených jsou vyhrazena.
Kopírování, užívání nebo prozrazení bez vědomí autora je trestné.
©SUDOP PRAHA a.s.

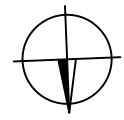

			Datum	11 / 2017	AKCE: Zvýšení kapacity trati Týniště n.O. - Častalovice - Solnice, 3 část		Název: Dispozice rozvaděče vlastní spotřeby v TM Týniště	Vedoucí střed:	Ing. Martin Raibr	PS.SO:	Část:	Pril.:
			Kresil	Ing. Miroslav Nezkusil				Odpov. proj.:	Ing. Miroslav Nezkusil	PS 03-03-20-31		
			Navrhl	Ing. Miroslav Nezkusil				Čelek:		List: 01		
Index	Změna	Datum	Kontroloval	Ing. Jiří Velebil	PS.SO: Silnoproudá tehnologie vč. DŘT, Sinoproudá technologie trakčních napájecích stanic			TM Týniště	Listů: 01	D.3.3	3	
1			2		3	4	5	6	7	8		