Nová TS 35/0,4 kV - Týniště n/O.

Rozvodna 35 kV - ČEZ

ČÍSLO POLE	1	2	3
NÁZEV	PŘÍVOD/VÝVOD 1	PŘÍVOD/VÝVOD 2	VÝVOD SŽDC
TYP	IM	IM	QM
ROZMĚRY	750 x 700 x 2250	750 x 700 x 2250	750 x 700 x 2250

Rozvodna 35 kV - SŽDC

±ÍSLO POLE	1	2	3	4
NÁZEV	PŘÍVOD ČEZ	MĚŘENÍ	TRAFO T1	TRAFO T1
TYP	IM	GBCB	QM	QM
ROZMĚRY	750 x 700 x 2250	750 x 700 x 2250	750 x 700 x 2250	750 x 700 x 2250

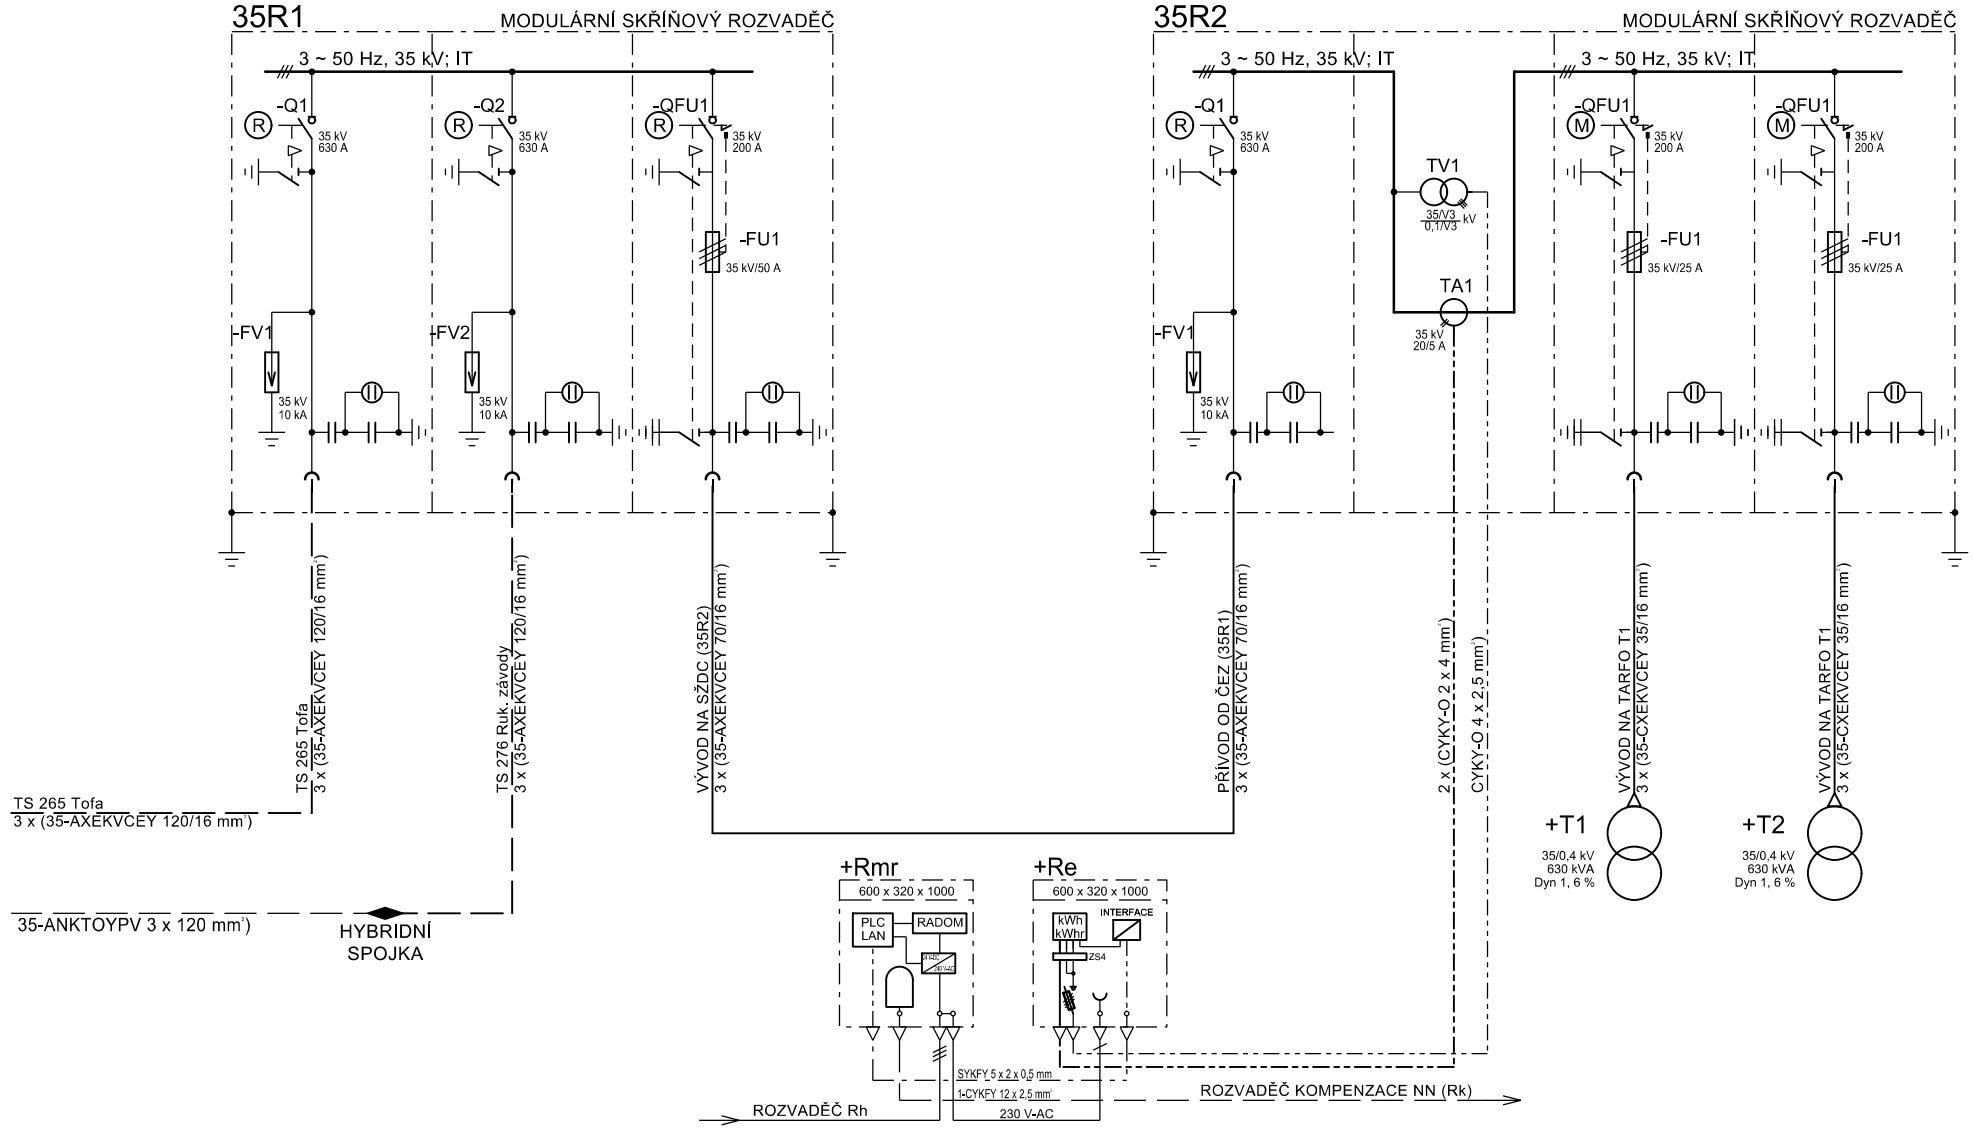

We reserve all rights in this dokument and in the information contained there in. Reproduction, use or disclosure to third parties without express authority is strictly forbidden. ©SUDOP PRAHA a.s.

Veškerá práva tohoto dokumentu a informace v něm obsažených jsou vyhrazena. Kopírování, užívání nebo prozrazení bez vědomí autora je trestné. ©SUDOP PRAHA a.s.

	ZM. PŘIP. NOVÉ TS SŽDC	04 / 2018	Datum	01 / 2015	AKCE: Zvýšení kapacity trati Týniště n.O. - Častalovice - Solnice, 3 část	SUDOP PRAHA	Název: Přehledové schema rozvaděčů 35 kV nové transformovny 35/0,4 kV	Vedoucí střed: Ing. Martin Raibr	PS,SO:	Část:	Příl.:
			Kreslil	Ing. Jiří Velebil				Odpov. proj.: Ing. Jiří Velebil			
			Navrhl	Ing. Jiří Velebil	PS,SO: Silnoproudá technologie vč. DŘT, Technologie transformačních stanic vn/nn			Celek: TS 35/0,4 kV Týniště n/O.	List: 01	D.3.5	6
Index	Změna	Datum	Kontroloval	Ing. Miroslav Nezkusil					Listů: 01		