


Přehledové schema rozvaděče vlastní spotřeby nové transformovny SŽDC TS 35/0,4 kV - Týniště n/O.

ATN - VLASTNÍ SPOTŘEBA

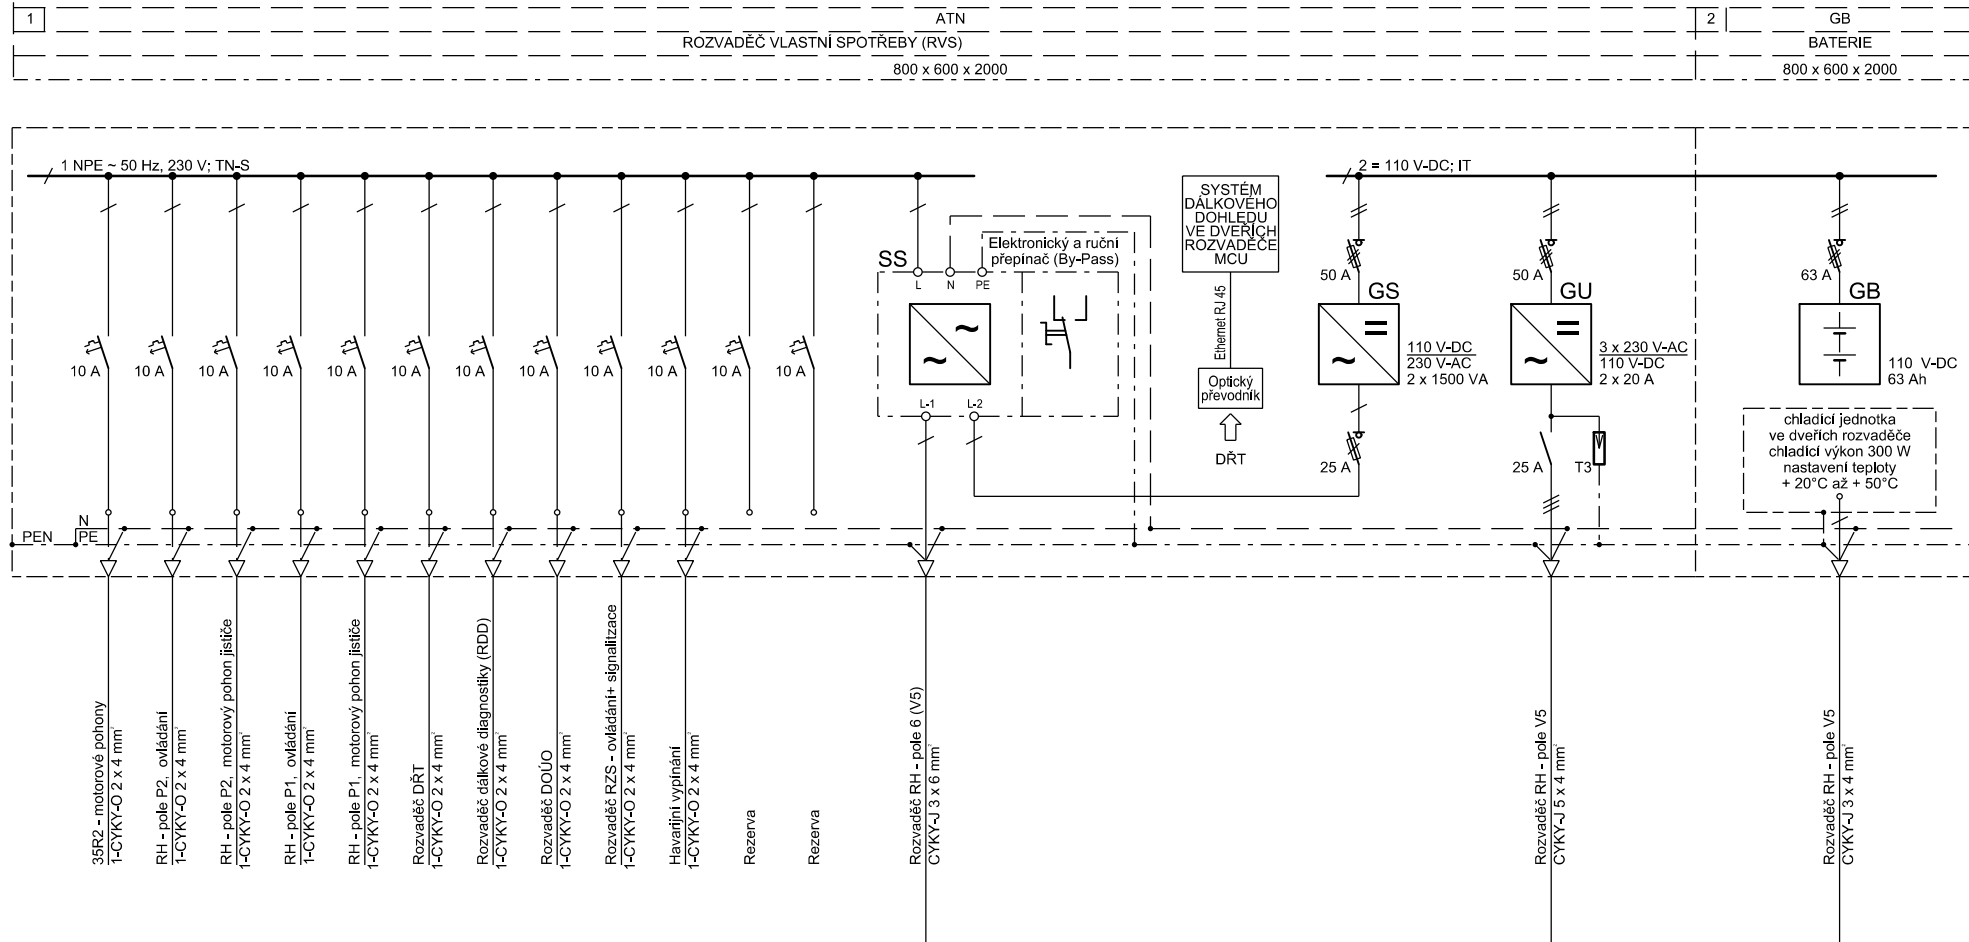

		Datum	11 / 2017	AKCE:		Název:	Vedoucí střed:	Ing. Martin Raibr	PS,SO:	Část:	Příl.:	
		Kreslil	Ing. Jiří Velebil	Zvýšení kapacity trati Týniště n.O. - Častalovice - Solnice, 3 část		Přehledové schéma rozvaděče	Odpov. proj.:	Ing. Jiří Velebil				
		Navrhl	Ing. Jiří Velebil	PS,SO: Silnoproudá technologie vč. DŘT		vlastní spotřeby nové TS 35/0,4 kV	Celek:		List:			01
Index	Změna	Datum	Ing. Miroslav Nezkusil	Technologie transformačních stanic vn/nn			TS 35/0,4 kV Týniště n/O.		Listů:			01