


We reserve all rights in this document and in the information contained there in. Reproduction, use or disclosure to third parties without express authority is strictly forbidden.  
©SUDOP PRAHA a.s.

Všechna práva tohoto dokumentu a informace v něm obsažených jsou vyhrazena. Kopírování, užívání nebo prozrazení bez vědomí autora je trestné.  
©SUDOP PRAHA a.s.

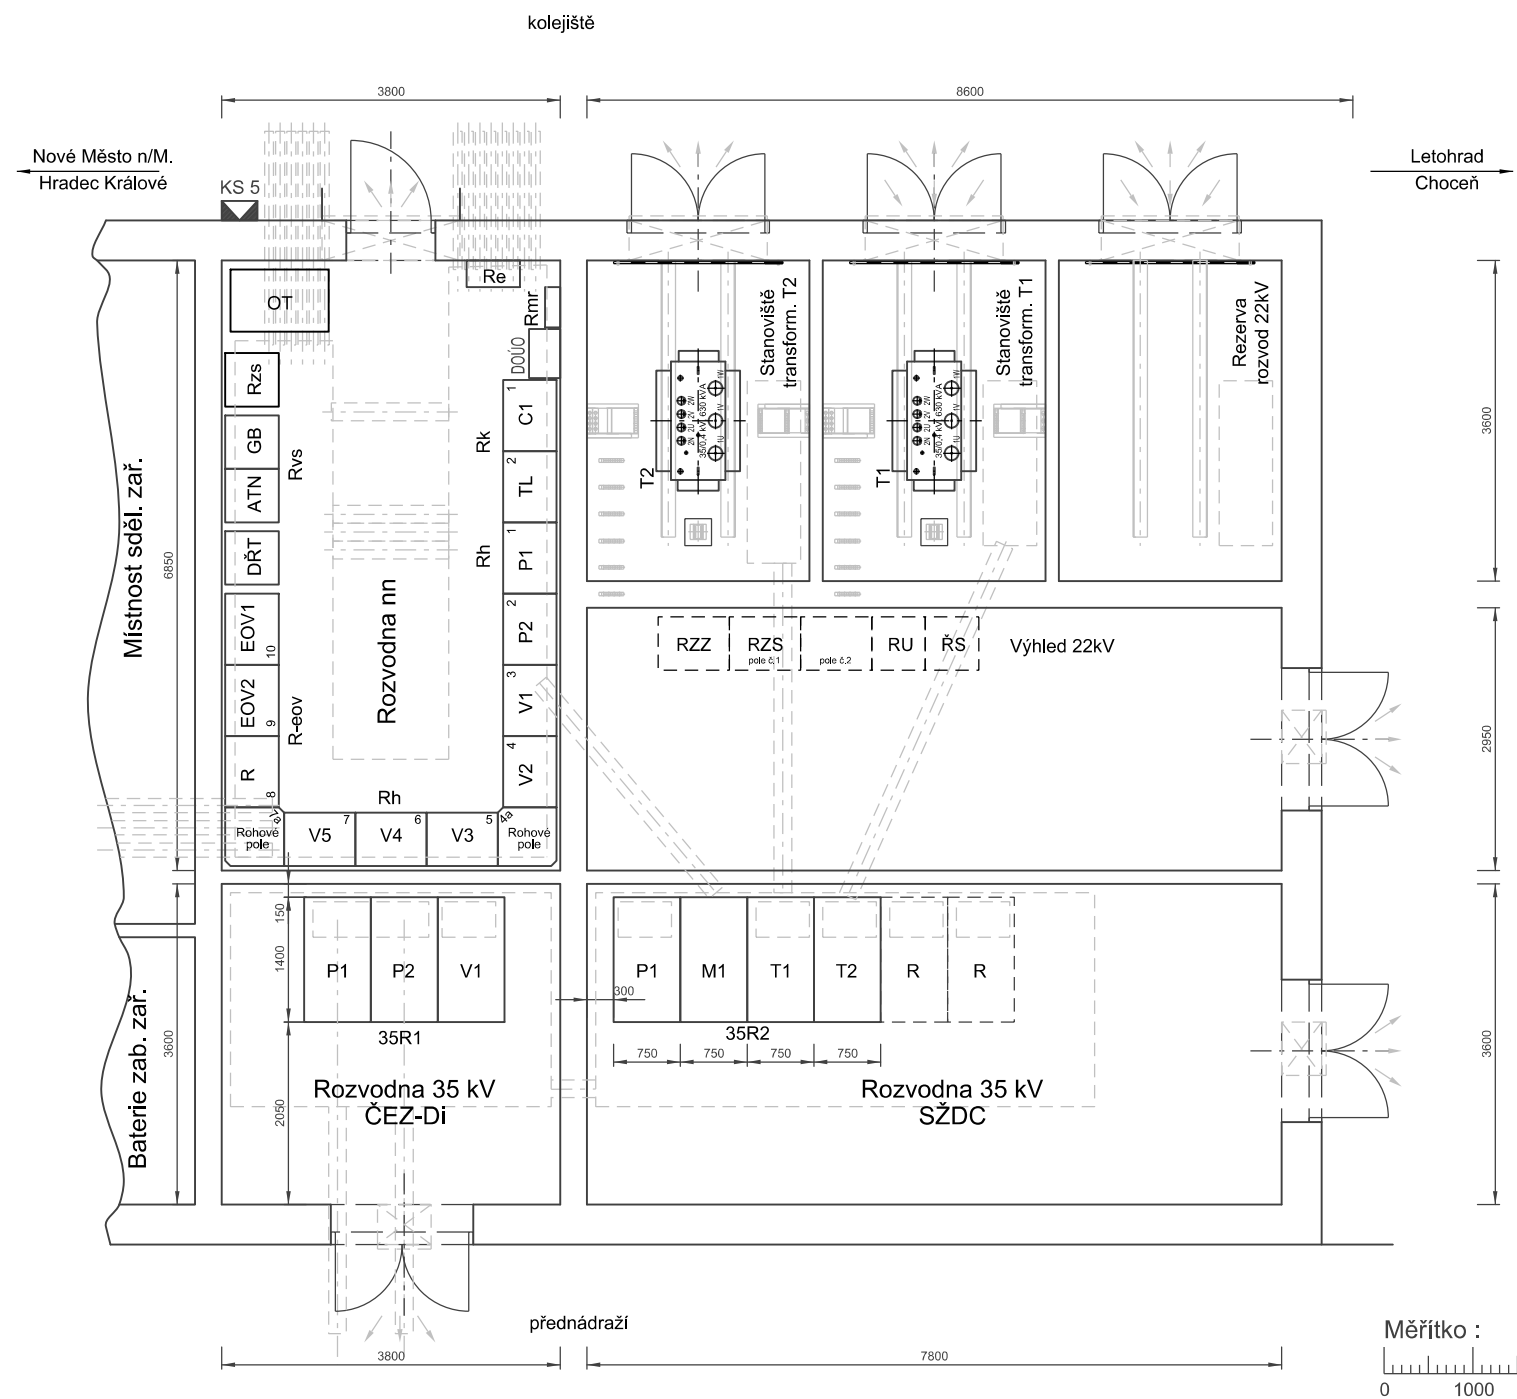

			Datum	11 / 2017	AKCE:		Název:	Vedoucí střed: Ing. Martin Raibr		PS,SO:	Část:	Pril.:
			Kresil	Ing. Jiří Velebil	Zvýšení kapacity trati Týniště n.O. - Častolovice - Solnice, 3 část		Dispozice technologie transformovny 35/0,4 kV s rozvaděčem Rzs	Odpov. proj.:	Ing. Jiří Velebil			
			Navrhl	Ing. Jiří Velebil	PS,SO: Silnoproudá technologie vč. DŘT,			Čelek:		List: 01		
			Kontroloval	Ing. Miroslav Nezkusil	Technologie transformačních stanic vn/nn				Listu: 01			
Index	Změna	Datum							TS 35/0,4 kV Týniště n/O.			
1			2		3	4	5	6		7	8	