


PŘEHLEDOVÉ SCHÉMA TELEFONNÍCH ZAPOJOVAČŮ

ZVÝŠENÍ KAPACITY TRATI TÝNIŠTĚ n/Orl. - ČASTOLOVICE - SOLNICE, 3. část

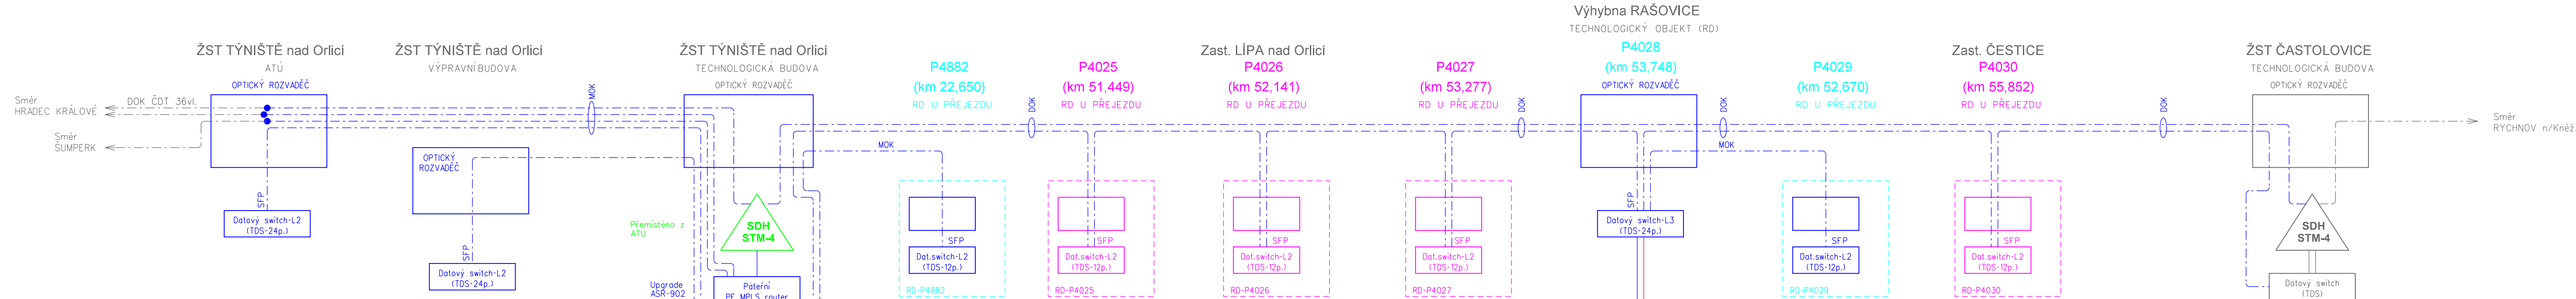

ŽST TÝNIŠTĚ n/Orl. - OBSAZENÍ ZAPOJOVAČE


Okruh	Popis
1xVT	ze směru výh. Rašovice
1xVT	ze směru Borohrádek
1xVT	ze směru Třebechovice pod Orebem
1xVT	ze směru Bolehošť
1xVP	vjezd "L" ze směru Rašovice
1xVP	vjezd "BL" ze směru Borohrádek
1xVP	vjezd "BS" ze směru Bolehošť
1xVP	vjezd "S" ze směru Třebechovice
1xJN	PSt. 1
1xJN	PSt. 2a+2b
1xJN	PSt. 3
1xJN	EZ
1xJN	Přejezd P4882
1xJN	Přejezd P4023

Výhybna RAŠOVICE
OBSAZENÍ ZAPOJOVAČE


Okruh	Popis
1xVT	ze směru Týniště nad Orlicí
1xVT	ze směru Častolovice
1xVP	vjezd "S" ze směru Týniště nad Orlicí
1xVP	vjezd "L" ze směru Častolovice
1xJN	Přejezd 4028
1xJN	Přejezd 4029

VYSVĚTLIVKY:

- Ovládací terminál s dotykovou obrazovkou
- IP telefon ve funkciovládacího pultu zapojovače
- IP telefon
- Patchcordy/metalické/optické - kabelové propojení
- Sdělovací zařízení budované v rámci této stavby a tohoto PS
- Sdělovací zařízení budované v rámci této stavby, v jiných PS
- Připojení zařízení u přejezdů
- Zařízení demontovaná nebo přemísťovaná do nových prostor
- Zařízení a propojení stávající
- Zařízení a propojení budou součástí 4. stavby

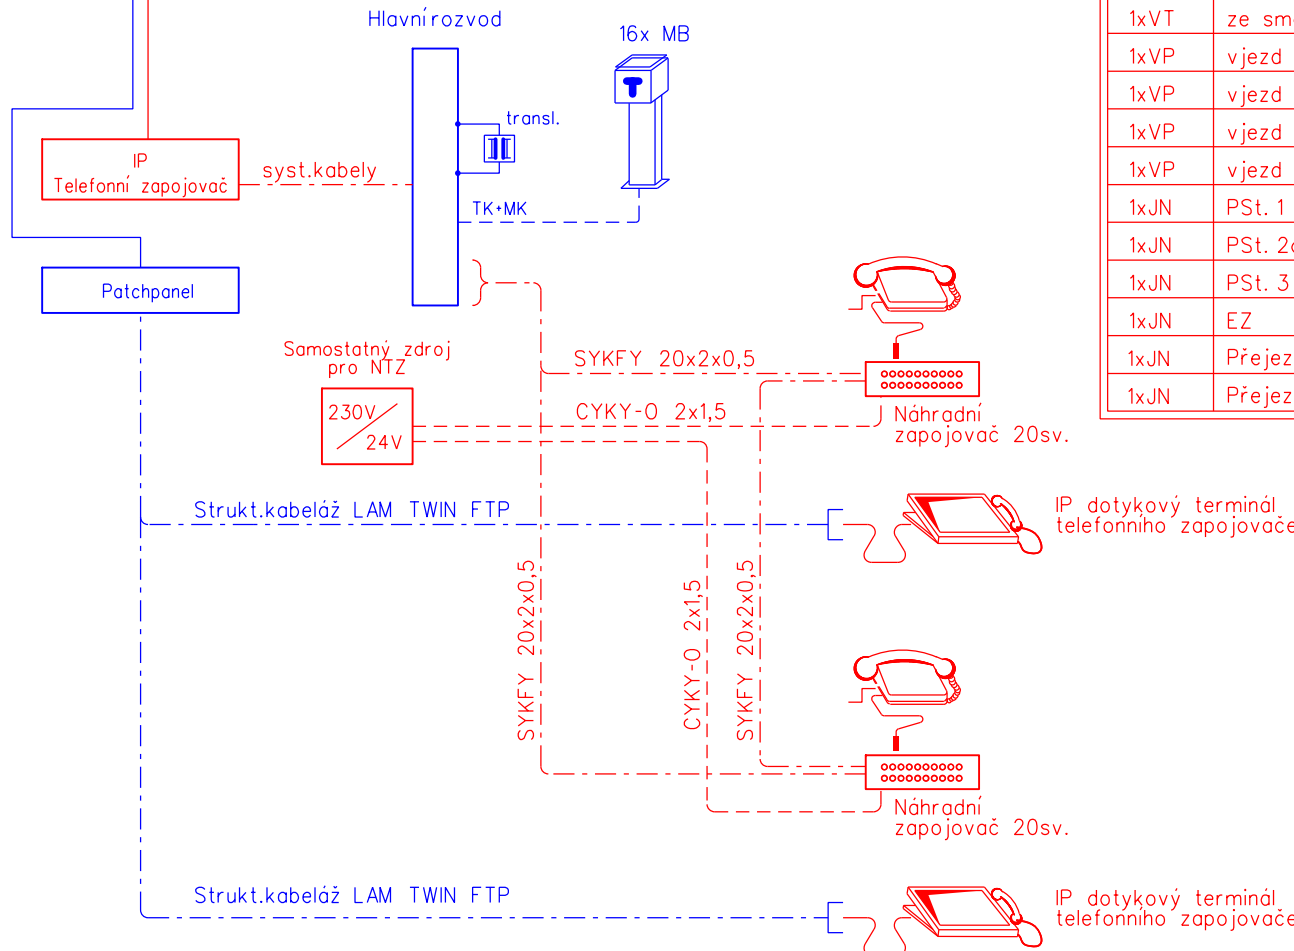

Výhybna RAŠOVICE
TECHNOLOGICKÝ OBJEKT (RD)

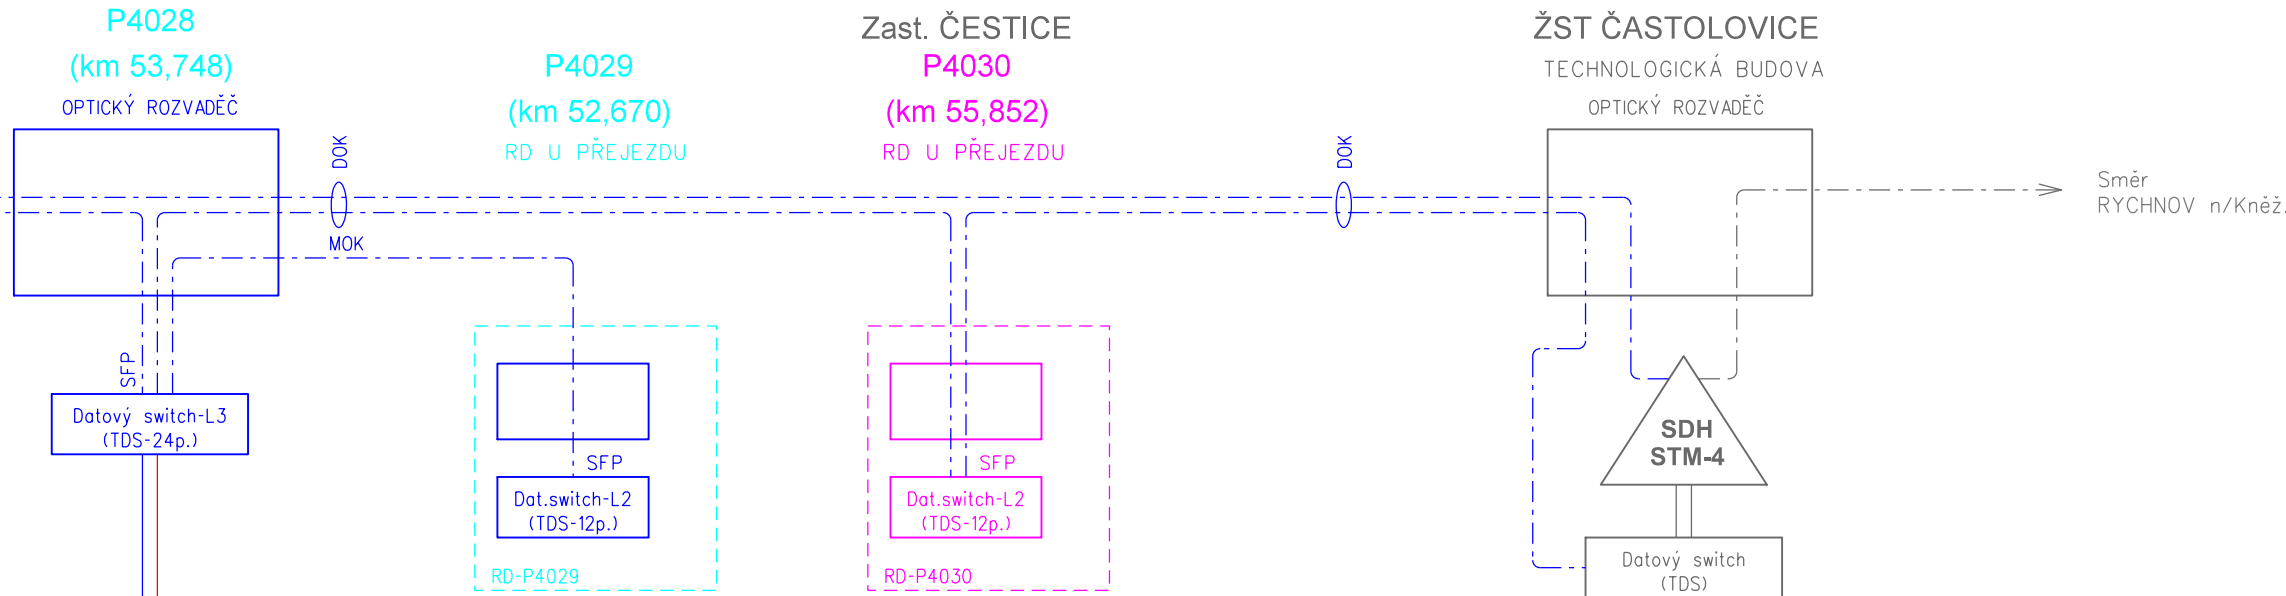

Po připomínkách 03/2018

VÝŠKOVÝ SYSTÉM BpV SOUŘADNICOVÝ SYSTÉM S-JTSK

Číslo změny:	Obsah změny:	Datum změny:
01	-	-
02	-	-
03	-	-

Objednatel:	SZDC, s.o. Dlážděná 1003/7, 110 00 Praha 1 tel.: +420 222 335 777 e-mail: szdc@szdc.cz
-------------	---

Generální projektant:	SUDOP PRAHA a.s. Olšanská 1a, 130 80 Praha 3 tel.: +420 267 094 111 e-mail: praha@sudop.cz	Hlavní inženýr projektu: ING. MARTIN RAIBR Garant profese: ING. MARTIN RAIBR
-----------------------	---	---

Středisko:			
ELEKTROTECHNIKY, TRAKCE, SDĚLOVACÍ A ZABEZPEČOVACÍ TECHNIKY			
Vedoucí střediska:	Odpovědný projektant SO, IO, PS:	Vypracoval:	Kontroloval:
ING. MARTIN RAIBR	ING. MARTIN ŠTROF	ING. MARTIN ŠTROF	ING. OLDŘICH HORA

Název akce:		Číslo smlouvy:	
Zvýšení kapacity trati Týniště n.O. - Častolovice - Solnice, 3. část		17 054 208	
		Projektový stupeň:	
		PD	
Část:		Datum:	
TECHNOLOGICKÁ ČÁST ŽELEZNIČNÍ SDĚLOVACÍ ZAŘÍZENÍ		30.11.2017	
		Číslo části:	
		D.2	
Název přílohy:		Měřítko:	Počet formátů:
		-	5x A4
PŘEHLEDOVÉ SCHÉMA TELEFONNÍCH ZAPOJOVAČŮ		Číslo přílohy:	
		4	