


We reserve all rights in this document and in the information contained there in. Reproduction, use or disclosure to third parties without express authority is strictly forbidden.  
©SUDOP PRAHA a.s.

Všechna práva tohoto dokumentu a informace v něm obsažených jsou vyhrazena. Kopírování, užívání nebo prozrazení bez vědomí autora je trestné.  
©SUDOP PRAHA a.s.

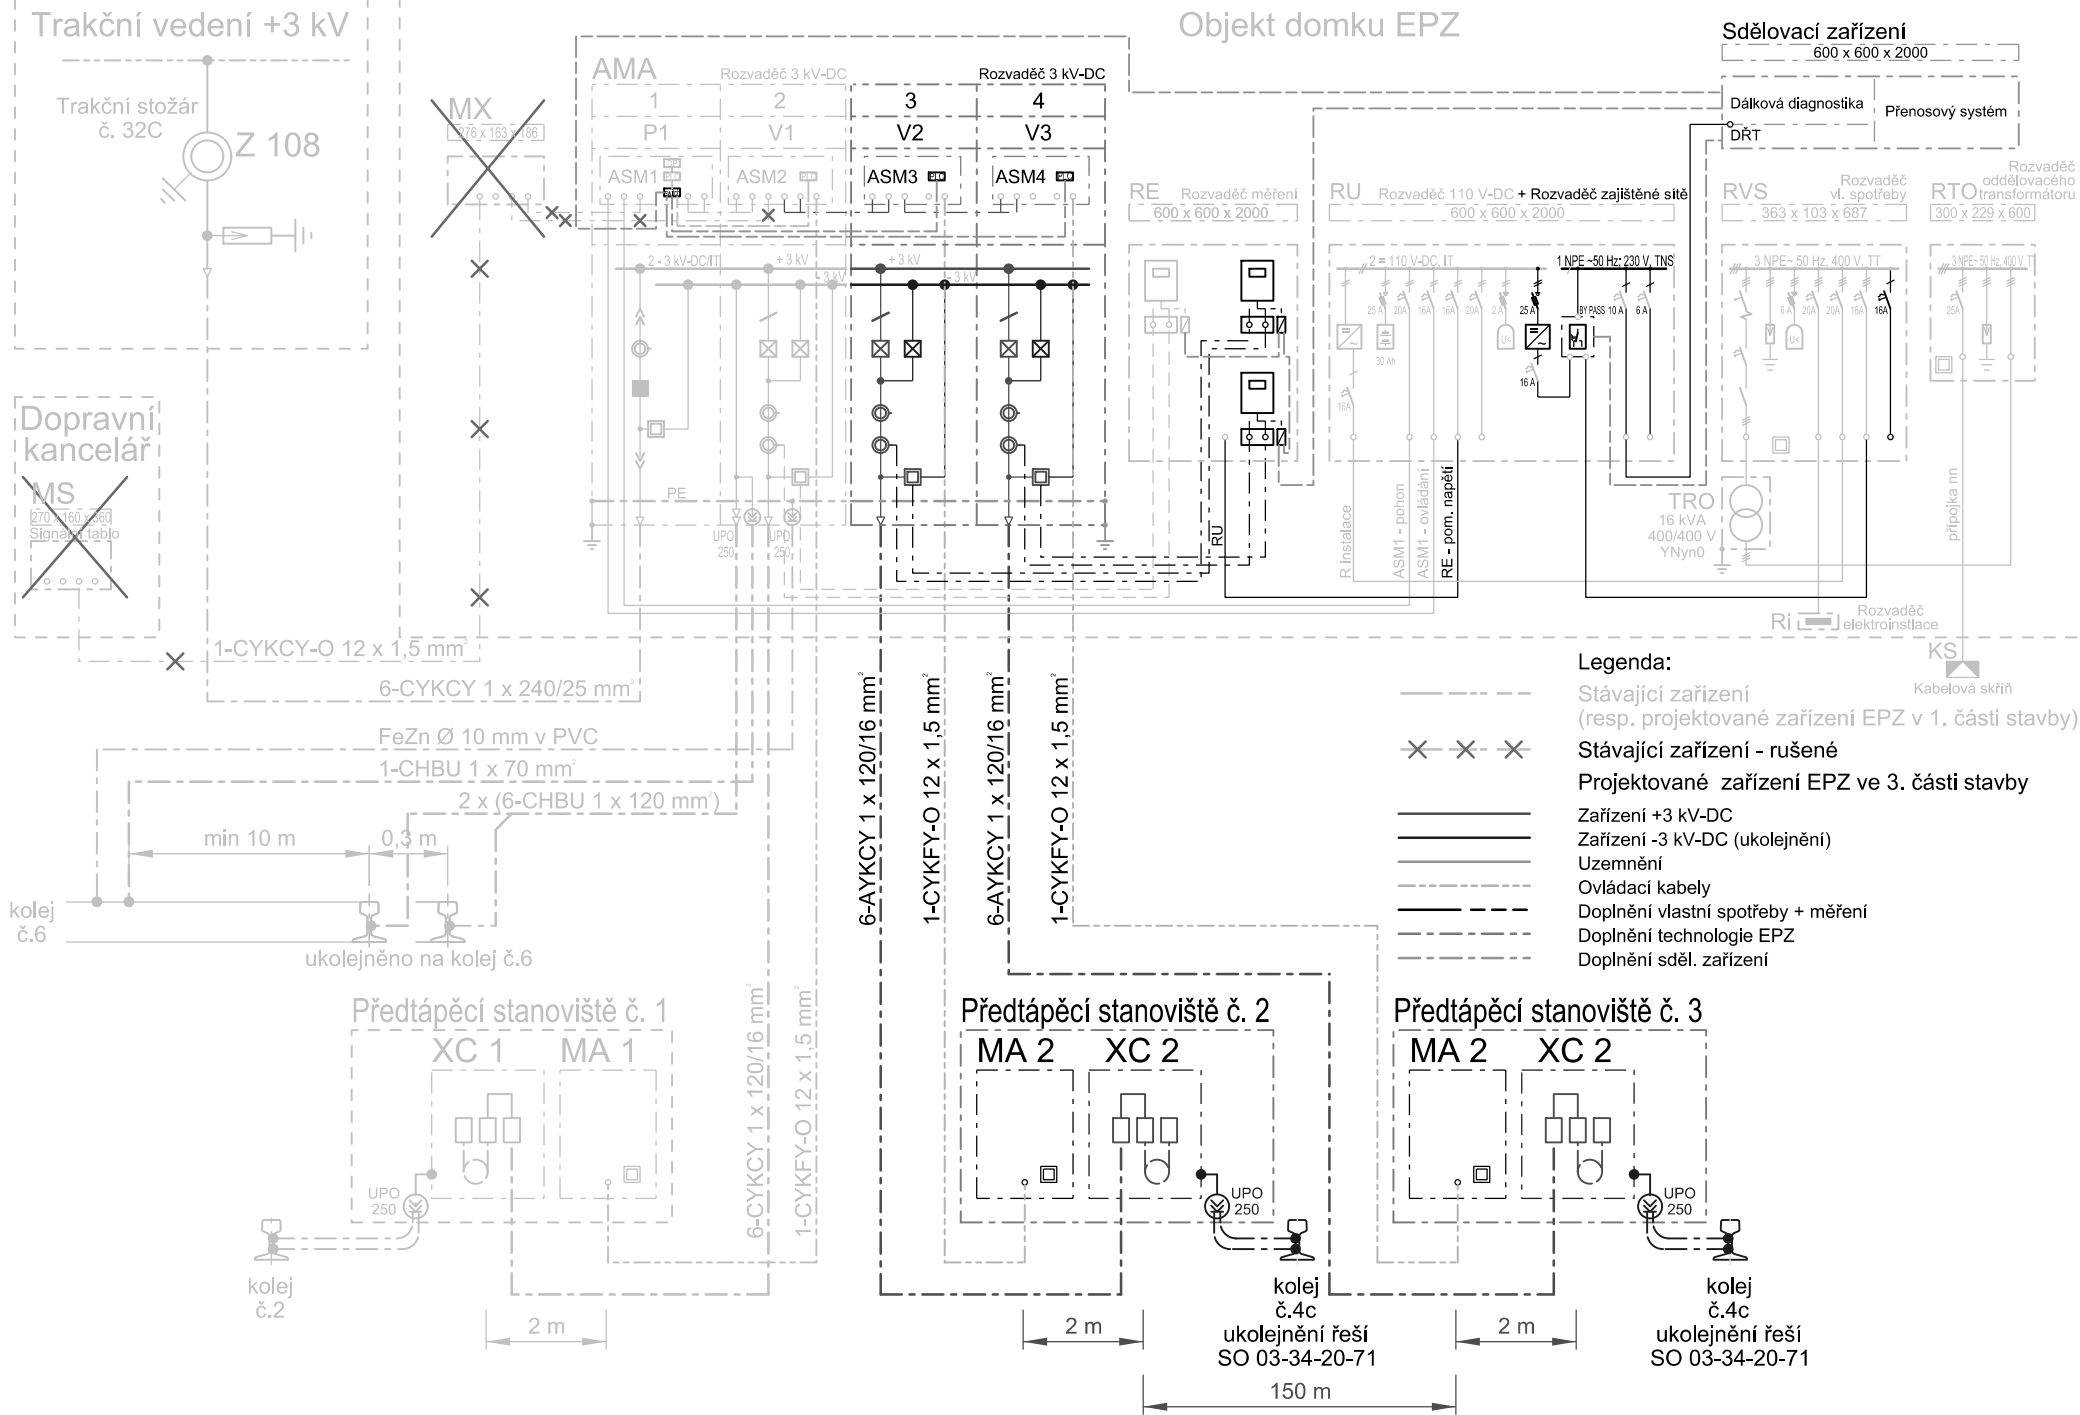

Datum 11 / 2017			AKCE: Zvýšení kapacity trati Týniště n.O. - Častolovice - Solnice, 3 část			Název: Přehledové schéma EPZ Týniště n.O.			Vedoucí střed: Ing. Martin Raibr			PS SO: PS 03-03-20-91			Část: D.3.9			Pril.: 2		
Kresil Ing. Jiří Velebil			PS SO: Silnoproudá technologie vč. DRT, Elektrické předtápěcí zařízení (EPZ)						Odpov. proj.: Ing. Jiří Velebil			List: 01								
Navrhl Ing. Jiří Velebil									Čelek: EPZ 3 kV-DC Týniště n.O.			Listu: 01								
Kontroloval Ing. Miroslav Nezkusil																				
1	Změna	Datum	2			3			4			5			6			7		