PODÉLNÝ PROFIL
KOLEJ Č.1
M 1:1000/100

KRAJ: Královéhradecký | Královéhradecký | Královéhradecký | Královéhradecký

KATASTRÁLNÍ ÚZEMÍ: Týniště nad Orlicí | Týniště nad Orlicí | Týniště nad Orlicí | Týniště nad Orlicí

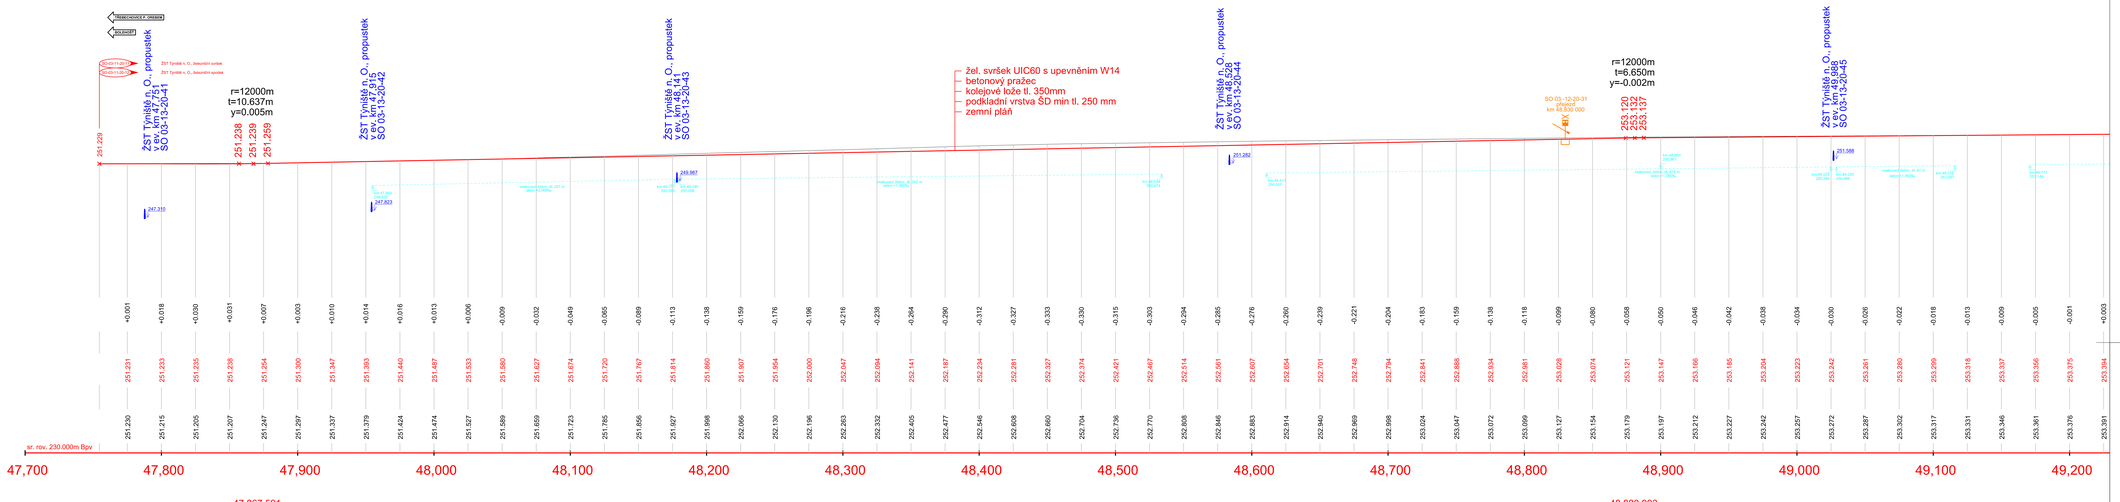

Po připomínkách 03/2018

VÝŠKOVÝ SYSTÉM Bpv | SOUŘADNICOVÝ SYSTÉM S-JTSK

Číslo změny	Obsah změny	Datum změny
01	-	-
02	-	-
03	-	-

Objednatel: SŽDC, s.o., Dlážděná 1003/7, 110 00 Praha 1, IČO: 70994226, e-mail: sekr@szdc.cz

Generální projektant: SUDOP PRAHA a.s., Olšanská 1a, 130 80 Praha 3, tel.: +420 267 994 111, e-mail: praha@sudop.cz

Hlavní inženýr projektu: ING. MARTIN ŠAŠEK

Garant projektu: ING. ENIL ŠPAČEK

Zpracovatel části: SAGASTA, a.s., Novodvorská 1010/14, 142 01 Praha 4, tel/fax: +420 241 364 100, e-mail: info@sagasta.cz

Vedoucí střediska: ING. ENIL ŠPAČEK | Odpovědný projektant DO: ING. ENIL ŠPAČEK | Vypracoval: BC. DANIEL BOUDÚŠ | Kontroloval: BC. ALAN MIGLER

Název akce: **Zvýšení kapacity trati Týniště n.O. - Častolovice - Solnice, 3. část**

Číslo zakázky: 17 054 208

Projektový stupeň: PD

Část: STAVEBNÍ ČÁST
SO 03-01-00 TRAŤ
SO 03-02-00 ŽELEZNIČNÍ SVRŠEK A SPODEK
SO 03-11-00 K 12,13,14,15,16
SO 03-12-00 K 20
SO 03-11-00 K 11,12

Datum: 30.11.2017

Číslo části: E 1.1

Název přílohy: **PODÉLNÝ PROFIL ČÁST. 1**

Měřítko: 1:1000/100

Počet formátů: 9xA44

Číslo přílohy: **03a**

Tento výkres je majetkem SAGASTA, a.s. a nesmí být bez jeho souhlasu kopírován nebo jinak zpřístupněn třetím osobám.