DRUH POVRCHU ÚZEMÍ
KATASTRÁLNÍ ÚZEMÍ
OKRES:
KRAJ:

SKLONOVÉ POMĚRY:

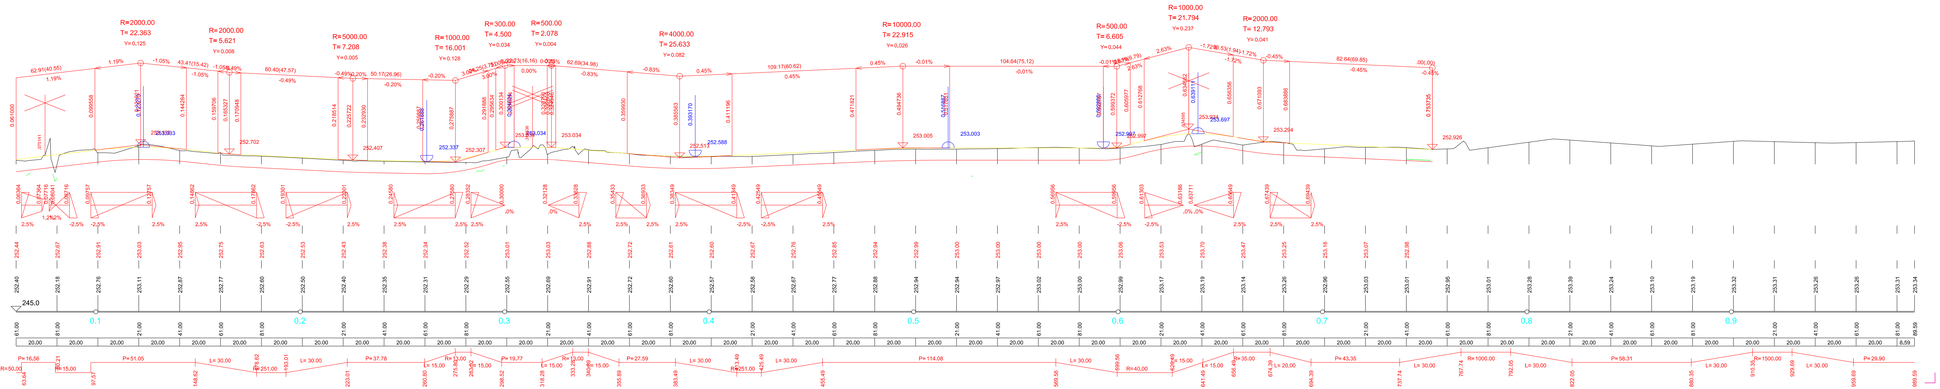

Po připomínkách 03/2018

VÝŠKOVÝ SYSTÉM Bpv SOUŘADNICOVÝ SYSTÉM S-JTSK

Číslo změny:	Obsah změny:	Datum změny:
01	-	-
02	-	-
03	-	-

Objednatel:
SŽDC, s.o.
Dlážděná 1003/7, 110 00 Praha 1
tel.: +420 222 335 777
e-mail: sudc@sudc.cz

Generální projektant:
SUDOP PRAHA a.s.
Olšanská 1a, 130 80 Praha 3
tel.: +420 267 094 111
e-mail: praha@sudop.cz

Hlavní inženýr projektu:
ING. MARTIN RAIBR

Garant profese:
ING. EMIL ŠPAČEK

Zpracovatel části:
SAGASTA, s.r.o.
Novodvorská 1010/14, 142 00 Praha 4
telefon: +420 261 344 100
e-mail: info@sagasta.cz

Vedoucí střediska:	Odpovědný projektant SO, IO, PS:	Vypracoval:	Kontroloval:
ING. EMIL ŠPAČEK	ING. EMIL ŠPAČEK	BC. DANIEL BOUDÝS	BC. ALAN MÜLLER

Název akce:
Zvýšení kapacity trati Týniště n.O. - Častolovice - Solnice, 3. část

Číslo smlouvy: 17 054 208

Projektový stupeň: PD

Část: STAVEBNÍ ČÁST
PODROBNÉ OBJEKTY
SO 03-12-00 Úpravy
SO 02-12-20-31,32 železniční přejezd ev. km 49,172 a ev. km 50,303
SO 03-12-60-31 Výtyčka Rašovice, žel. přejezd ev. km 53,750
SO 03-12-60-32 Výtyčka Rašovice, žel. přejezd ev. km 54,650

Datum: 30.11.2017

Číslo části: E.1.3

Název přílohy:
PODELNÝ PROFIL, Žst. Týniště n.O.
žel. přejezd ev. km 49,172

Měřítko: 1:1000/100

Počet listů: 6x1,5A4

Číslo přílohy: **03a**

DOKUMENT LZE ČÍST POUZE VE SPOJENÍ S PŘÍSLUŠNÉ SMLOUVY O DílO. ZÁKAZ JEHO ČÁSTI NEBO JEHO ČÁSTI BEZ SOUHLASU SUDOP PRAHA