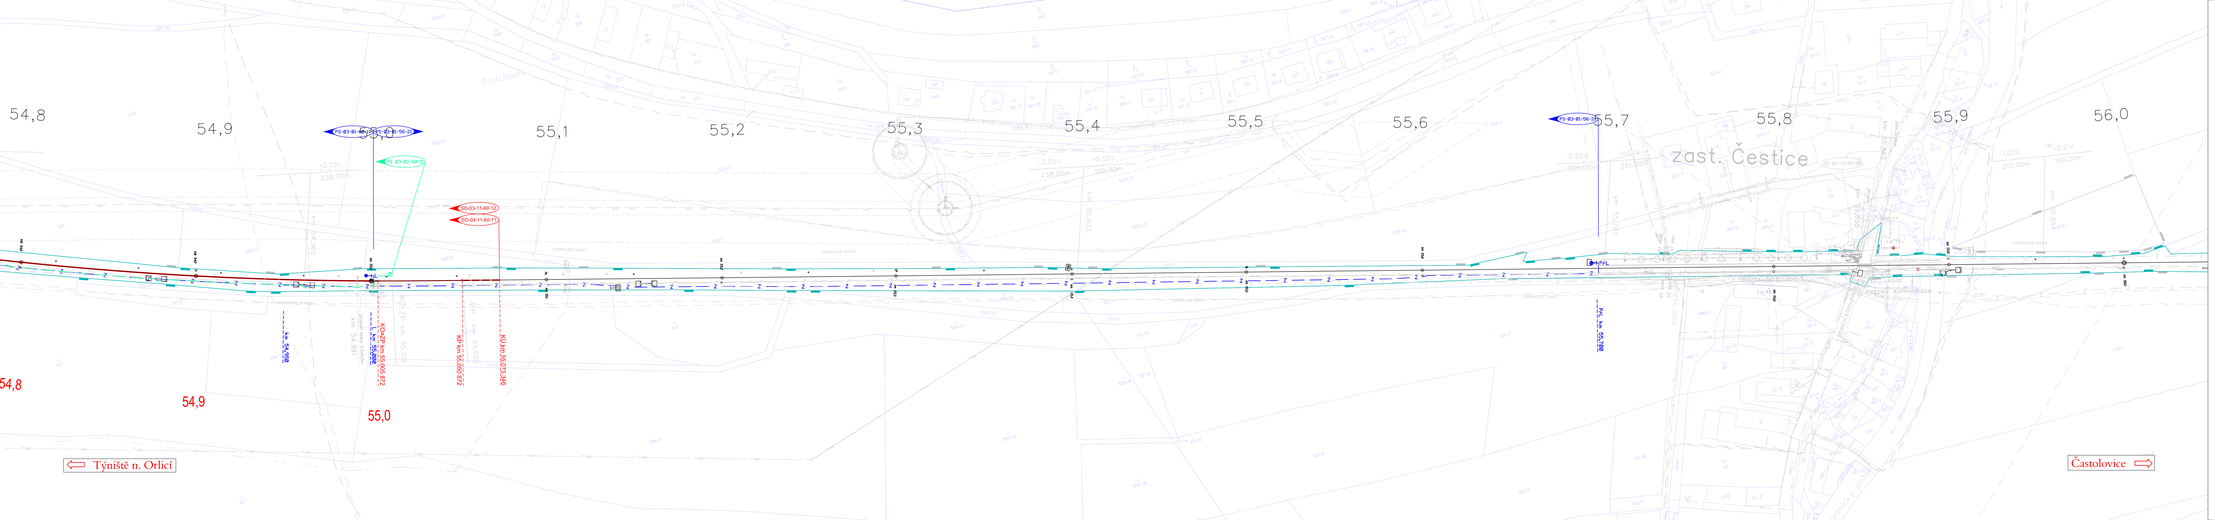

S

Po připomínkách 03/2018

VÝŠKOVÝ SYSTÉM Bpv SOUŘADNICOVÝ SYSTÉM S-JTSK

Číslo změny:	Obsah změny:	Datum změny:
01	-	-
02	-	-
03	-	-

Objednatel:
SŽDC, s.o.
Dlážděná 1003/7, 110 00 Praha 1
tel.: +420 222 335 777
e-mail: sutol@sutol.cz

Generální projektant:
SUDOP PRAHA a.s.
Olšanská 1a, 130 80 Praha 3
tel.: +420 267 094 111
e-mail: praha@sudop.cz

Hlavní inženýr projektu: ING. MARTIN RAIBR
Garant profese: ING. MARTIN RAIBR

Středisko:
ELEKTROTECHNIKY, TRAKCE, SDĚLOVACÍ A ZABEZPEČOVACÍ TECHNIKY

Vedoucí střediska:	Odpovědný projektant SO, IO, PS	Vypracoval:	Kontroloval:
ING. MARTIN RAIBR	ING. PETR NEKULA	ING. STANISLAV POPL	ING. PETR NEKULA

Název akce:
Zvýšení kapacity trati Týniště n.O. - Častolovice - Solnice, 3. část

Číslo smlouvy: 17 054 208
Projektový stupeň: PD

Část:
SITUACE STAVBY
KOORDINAČNÍ SITUACE STAVBY

Datum: 30.11.2017
Číslo části: C.2

Název přílohy:
KOORDINAČNÍ SITUACE, ČÁST 09

Měřítko: 1 : 1 000
Počet formátů: 7xA4
Číslo přílohy: **09**

DOKUMENT JE CHRÁNĚN PODLE VŠ ZÁKONŮ PŘEDEVŠÍM AUTORSKÝ ZÁKON, ŽÁDNÁ JEHO ČÁST NEMŮŽE BÝT BEZ ZMĚNY KOPÍROVÁNA NEBO JINÝM ZPŮSOBEM REPRODUKOVÁNA. SEZ SUDOP PRAHA a.s.