



Stávající stav

Navrhovaný stav

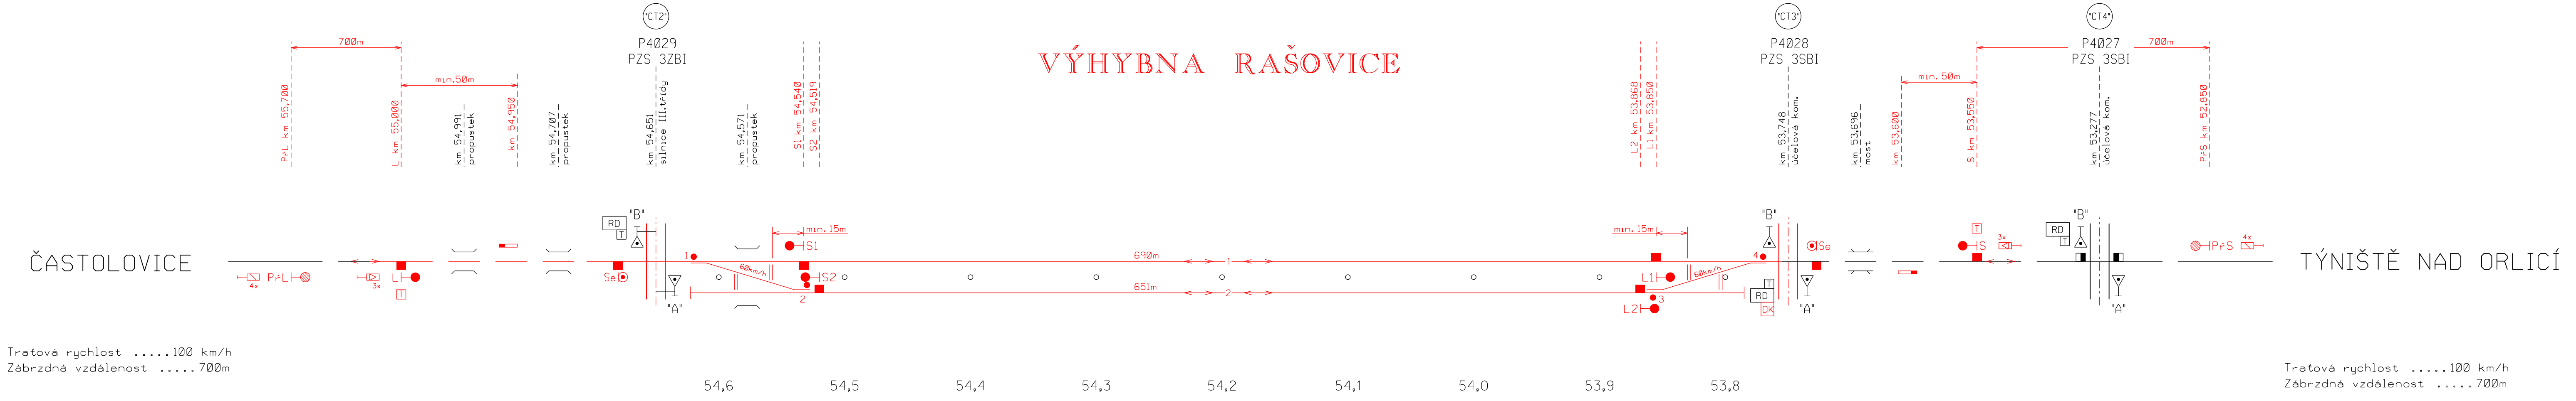


Po připomínkách 03/2018

Číslo změny:	Obsah změny:	Datum změny:
01	-	-
02	-	-
03	-	-

Objednatel:  
  
Správa železniční dopravní cesty

SZDC, s.o.  
Dlážděná 1003/7, 110 00 Praha 1  
tel.: +420 222 335 777  
e-mail: szdc@szdc.cz

Generální projektant:  
  
SUDOP PRAHA a.s.  
Olšanská 1a, 130 80 Praha 3  
tel.: +420 267 094 111  
e-mail: praha@sudop.cz

Hlavní inženýr projektu:  
ING. MARTIN RAIBR  
Garant profese:  
ING. MARTIN RAIBR

Středisko: ELEKTROTECHNIKY, TRAKCE, SDĚLOVACÍ A ZABEZPEČOVACÍ TECHNIKY			
Vedoucí střediska: ING. MARTIN RAIBR	Odpovědný projektant SO, IO, PS: ING. PETR NEKULA	Vypracoval: ING. STANISLAV POHL	Kontroloval: ING. JIŘÍ PROKÚPEK

Název akce: <b>Zvýšení kapacity trati Týniště n.O. - Častoovice - Solnice, 3. část</b>		Číslo smlouvy: <b>17 054 208</b>	
Část: TECHNOLOGICKÁ ČÁST ŽELEZNIČNÍ ZABEZPEČOVACÍ ZAŘÍZENÍ		Projektový stupeň: <b>PD</b>	
Název přílohy:		Datum: <b>30.11.2017</b>	
		Číslo části: <b>D.1</b>	
		Měřítko: <b>-</b>	Počet formátů: <b>5xA4</b>
		Číslo přílohy: <b>13</b>	

DOKUMENT LZE UŽÍVAT POUZE VE SMYSLU PŘÍSLUŠNÉ SMLOUVY O DÍLO. ŽÁDNÁ JEHO ČÁST NEMŮŽE BYT DLE ZÁKONA č.121/2000 Sb. KOPÍROVÁNA NEBO JINÝM ZPŮSOBEM ROZŠŘŮVÁNA. BEZ SOUHLASU SUDOP PRAHA a.s.