


TB TÝNIŠTĚ nad Orlicí, UMÍSTĚNÍ ZAŘÍZENÍ

ZVÝŠENÍ KAPACITY TRATI TÝNIŠTĚ n/Orl. - ČASTOLOVICE - SOLNICE, 3. část

kolejiště

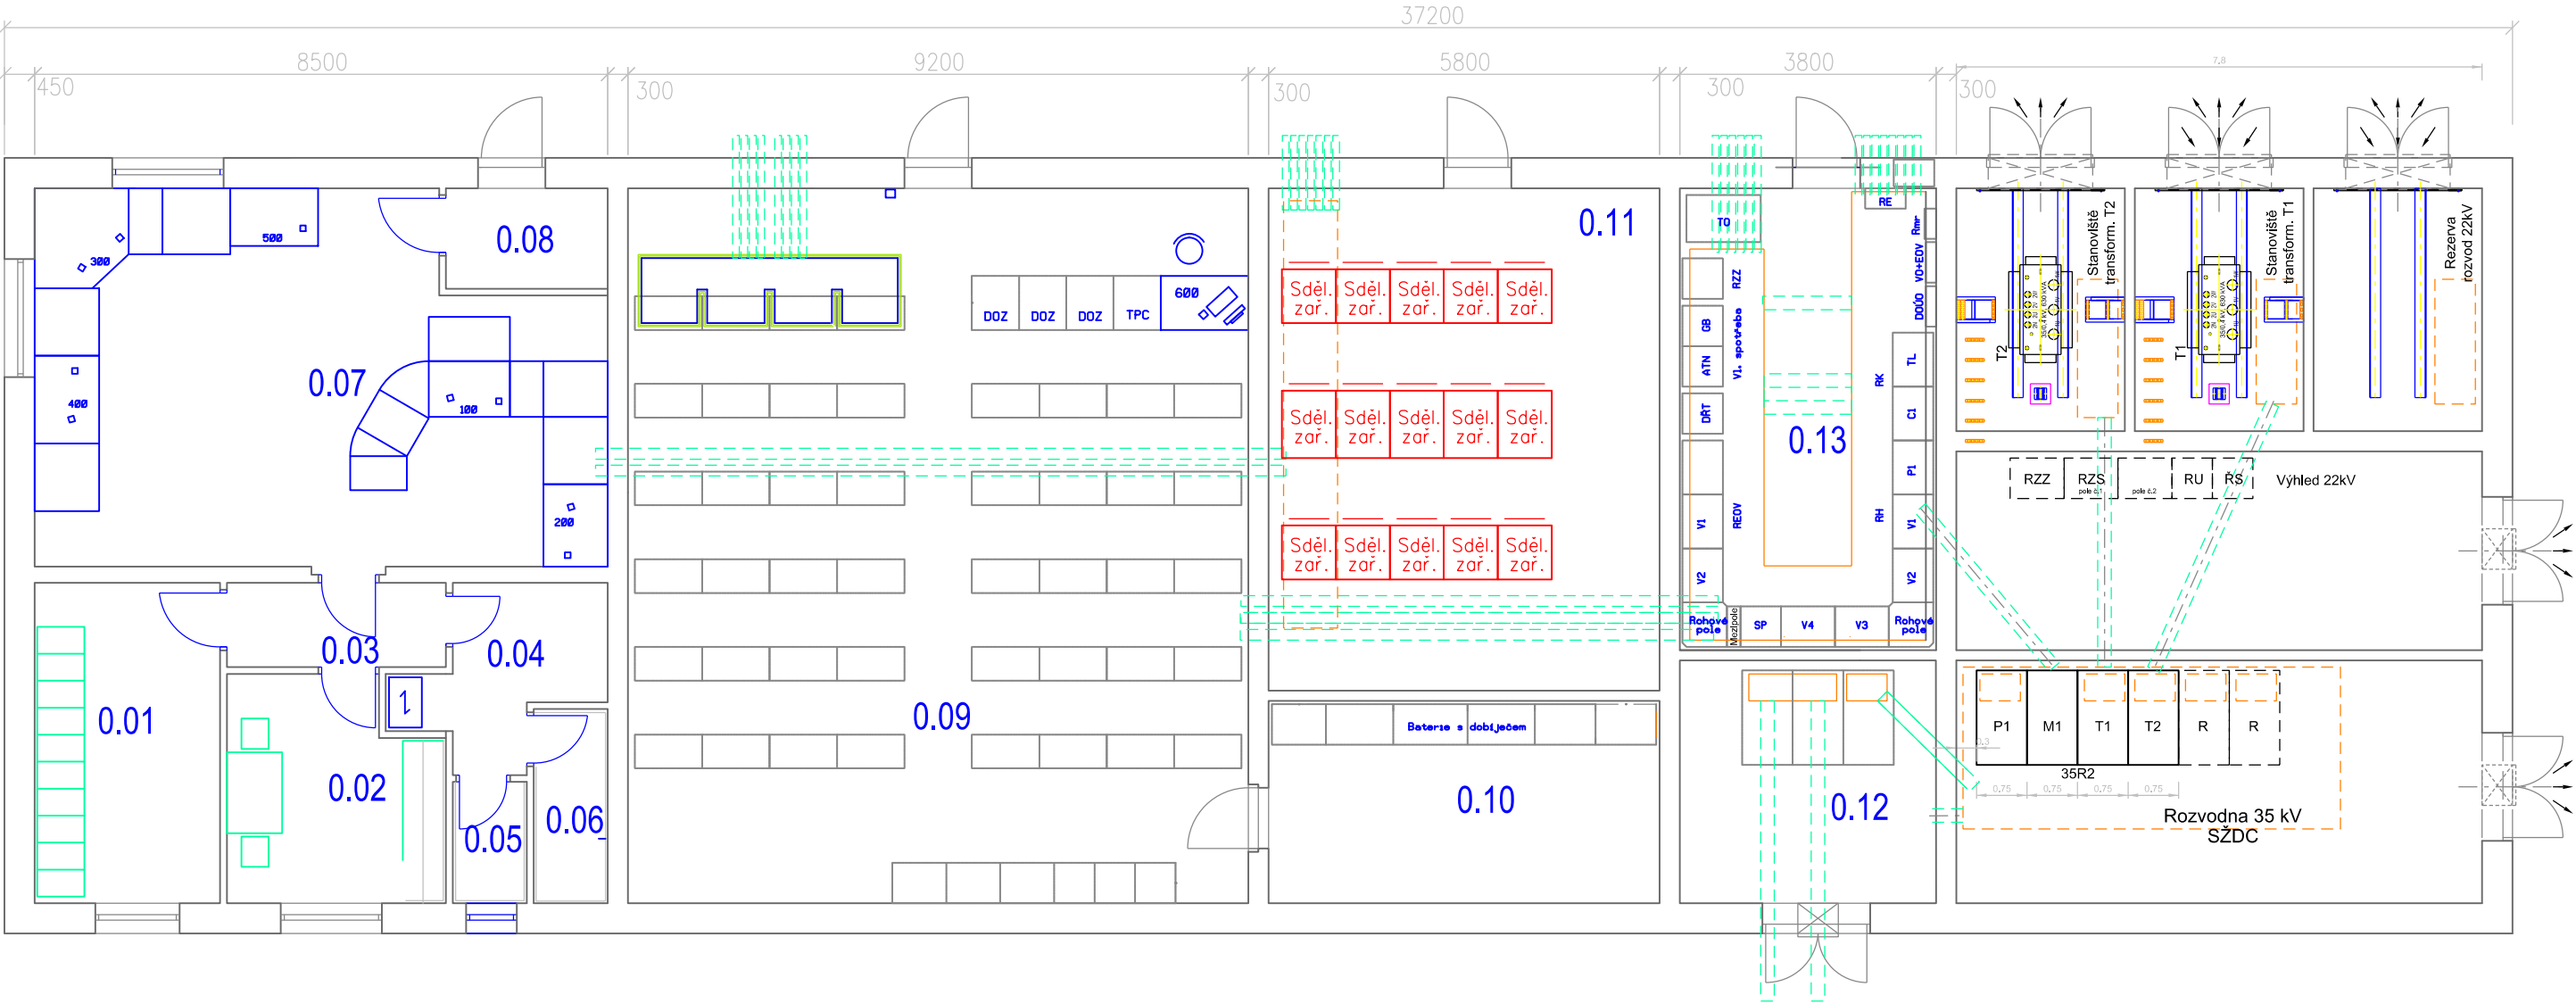

Po připomínkách 03/2018

VÝŠKOVÝ SYSTÉM Bpv SOUŘADNICOVÝ SYSTÉM S-JTSK

Číslo změny:	Obsah změny:	Datum změny:
01	-	-
02	-	-
03	-	-

Objednatel:	SŽDC, s.o. Dlážděná 1003/7, 110 00 Praha 1 tel.: +420 222 335 777 e-mail: szdc@szdc.cz
-------------	---

Generální projektant:	SUDOP PRAHA a.s. Olšanská 1a, 130 80 Praha 3 tel.: +420 267 094 111 e-mail: praha@sudop.cz	Hlavní inženýr projektu: ING. MARTIN RAIBR Garant profese: ING. MARTIN RAIBR
-----------------------	---	---

Středisko: ELEKTROTECHNIKY, TRAKCE, SDĚLOVACÍ A ZABEZPEČOVACÍ TECHNIKY			
Vedoucí střediska:	Odpovědný projektant SO, IO, PS:	Vypracoval:	Kontroloval:
ING. MARTIN RAIBR	ING. MARTIN ŠTRÓF	ING. MARTIN ŠTRÓF	ING. OLDŘICH HORA

Název akce:	Číslo smlouvy:		
Zvýšení kapacity trati Týniště n.O. - Častolovice - Solnice, 3. část	17 054 208		
Část:	Projektový stupeň:		
TECHNOLOGICKÁ ČÁST ŽELEZNIČNÍ SDĚLOVACÍ ZAŘÍZENÍ	PD		
Název přílohy:	Datum:		
TB TÝNIŠTĚ nad Orlicí, UMÍSTĚNÍ ZAŘÍZENÍ	30.11.2017		
	Číslo části:		
	D.2		
	Měřítko:	Počet formátů:	
	1:100	4x A4	
	Číslo přílohy:		
	7		