


We reserve all rights in this document and in the information contained there in.  
Reproduction, use or disclosure to third parties without express authority is strictly forbidden.  
©SUDOP PRAHA a.s.

Všechna práva tohoto dokumentu a informace v něm obsažených jsou vyhrazena.  
Kopírování, užívání nebo prozrazení bez vědomí autora je trestné.  
©SUDOP PRAHA a.s.

žst. Týniště n/O.

Výpravní budova žst. Týniště n/O.

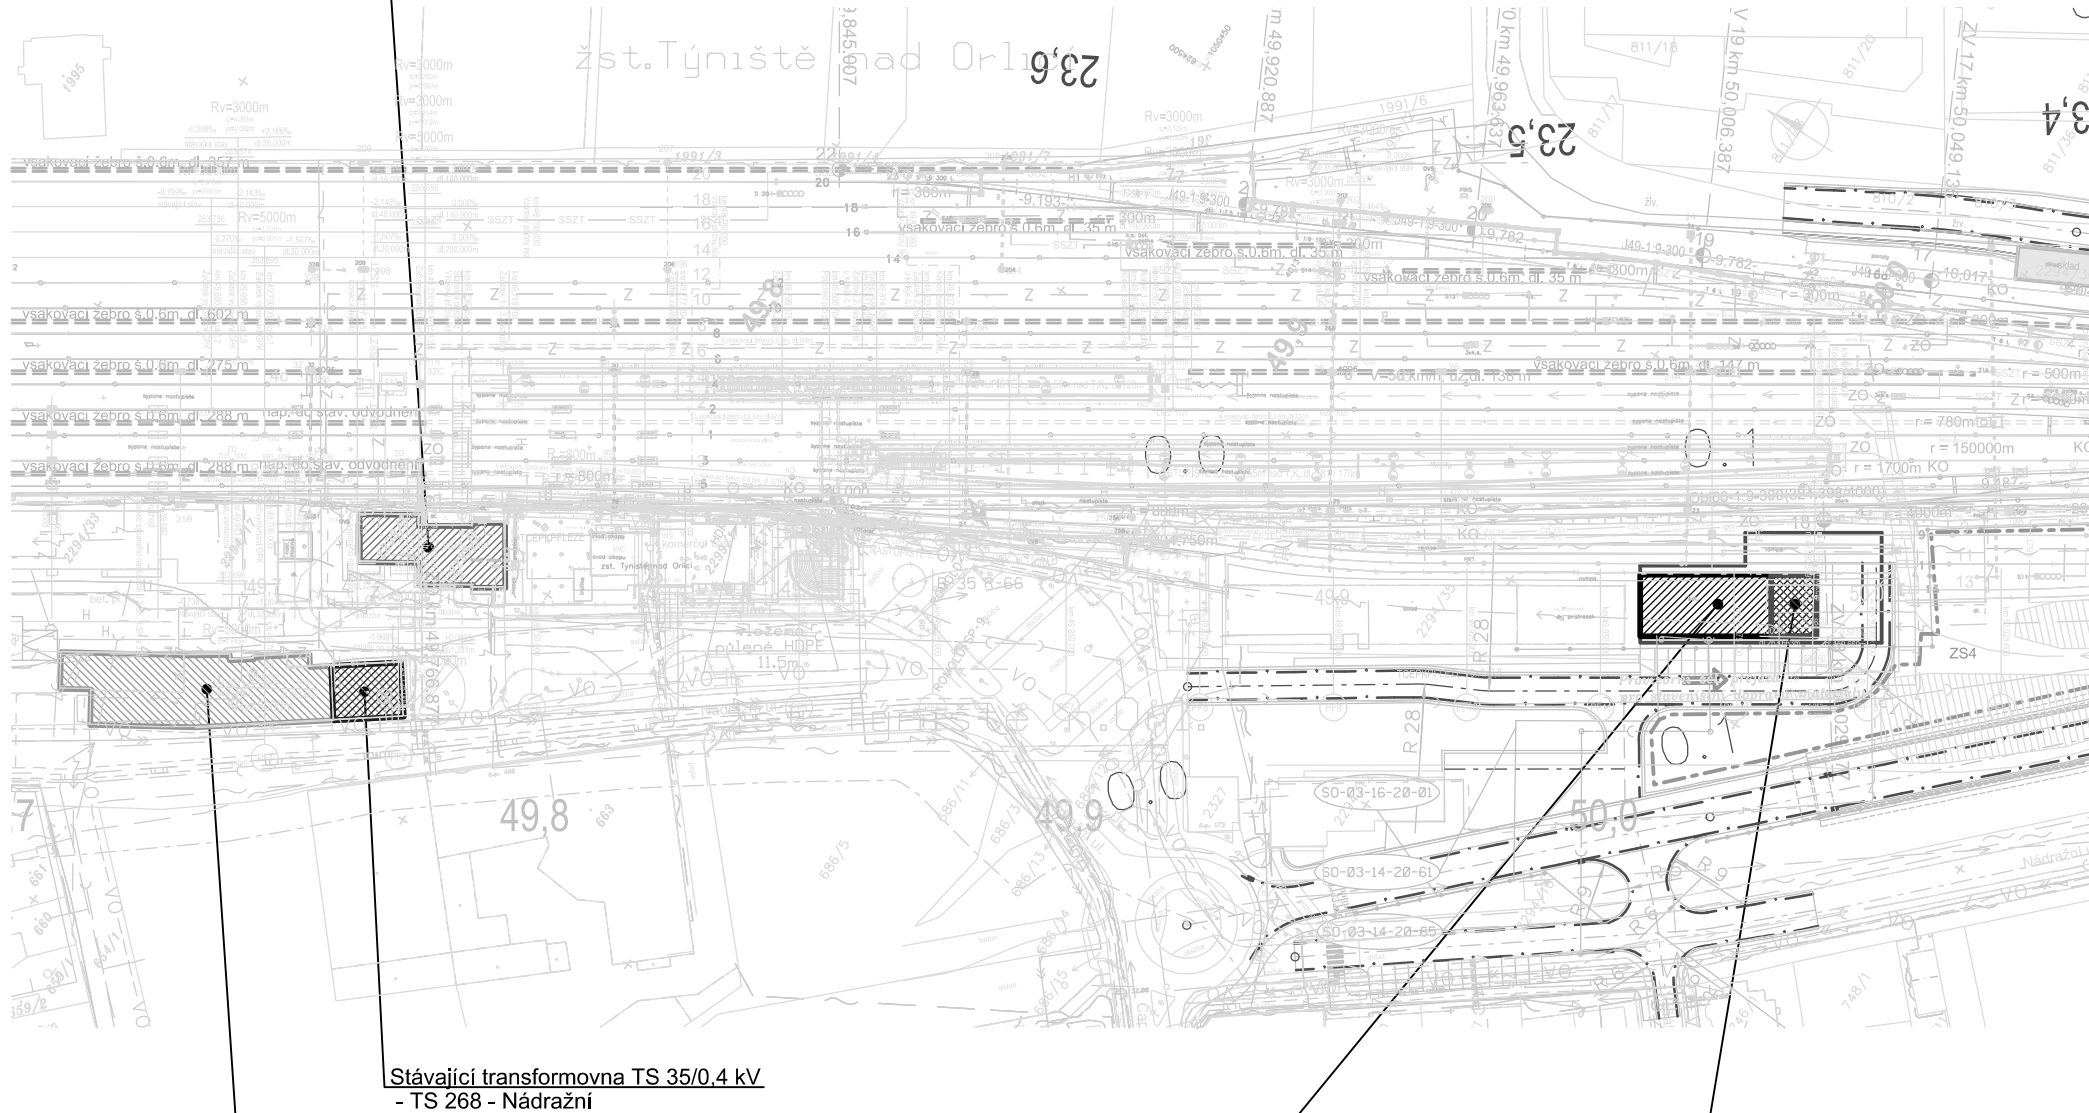


Stávající budova SŽDC

Stávající transformovna TS 35/0,4 kV  
- TS 268 - Nádražní

Nová technologická budova v žst. Týniště n/O.

Nová transformovna 35/0,4 kV - SŽDC

Měřítko :

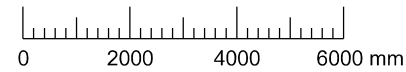

|       |  |  |         |                   |   |                        |                                  |  |                           |  |                |       |        |
|-------|--|--|---------|-------------------|---|------------------------|----------------------------------|--|---------------------------|--|----------------|-------|--------|
|       |  |  | Datum   | 11 / 2017         | AKCE:   |                        | Název:                           |  | Vedoucí střed:            |  | PS SO:         | Část: | Pril.: |
|       |  |  | Kreslil | Ing. Jiří Velebil | Zvýšení kapacity trati Týniště n.O. - Častolovice - Solnice, 3 část |                        | Situace rozmístění transformoven |  | Odpov. proj.:             |  | PS 03-03-20-51 |       |        |
|       |  |  | Navrhl  | Ing. Jiří Velebil | PS,SO: Silnoproudá technologie vč. DŘT,                             |                        | 35 /0,4 kV v žst. Týniště n/O.   |  | Čelek:                    |  | List:          | D.3.5 | 11     |
| Index |  |  | Změna   | Datum             | Kontroloval   | Ing. Miroslav Nezkusil |                                  |  | TS 35/0,4 kV Týniště n/O. |  | Listů:         |       |        |
|       |  |  | 1       |                   |   |                        |                                  |  |                           |  | 01             |       |        |
|       |  |  | 2       |                   |   |                        |                                  |  |                           |  | 01             |       |        |
|       |  |  | 3       |                   |   |                        |                                  |  |                           |  | 01             |       |        |
|       |  |  | 4       |                   |   |                        |                                  |  |                           |  | 01             |       |        |
|       |  |  | 5       |                   |   |                        |                                  |  |                           |  | 01             |       |        |
|       |  |  | 6       |                   |   |                        |                                  |  |                           |  | 01             |       |        |
|       |  |  | 7       |                   |   |                        |                                  |  |                           |  | 01             |       |        |
|       |  |  | 8       |                   |   |                        |                                  |  |                           |  | 01             |       |        |