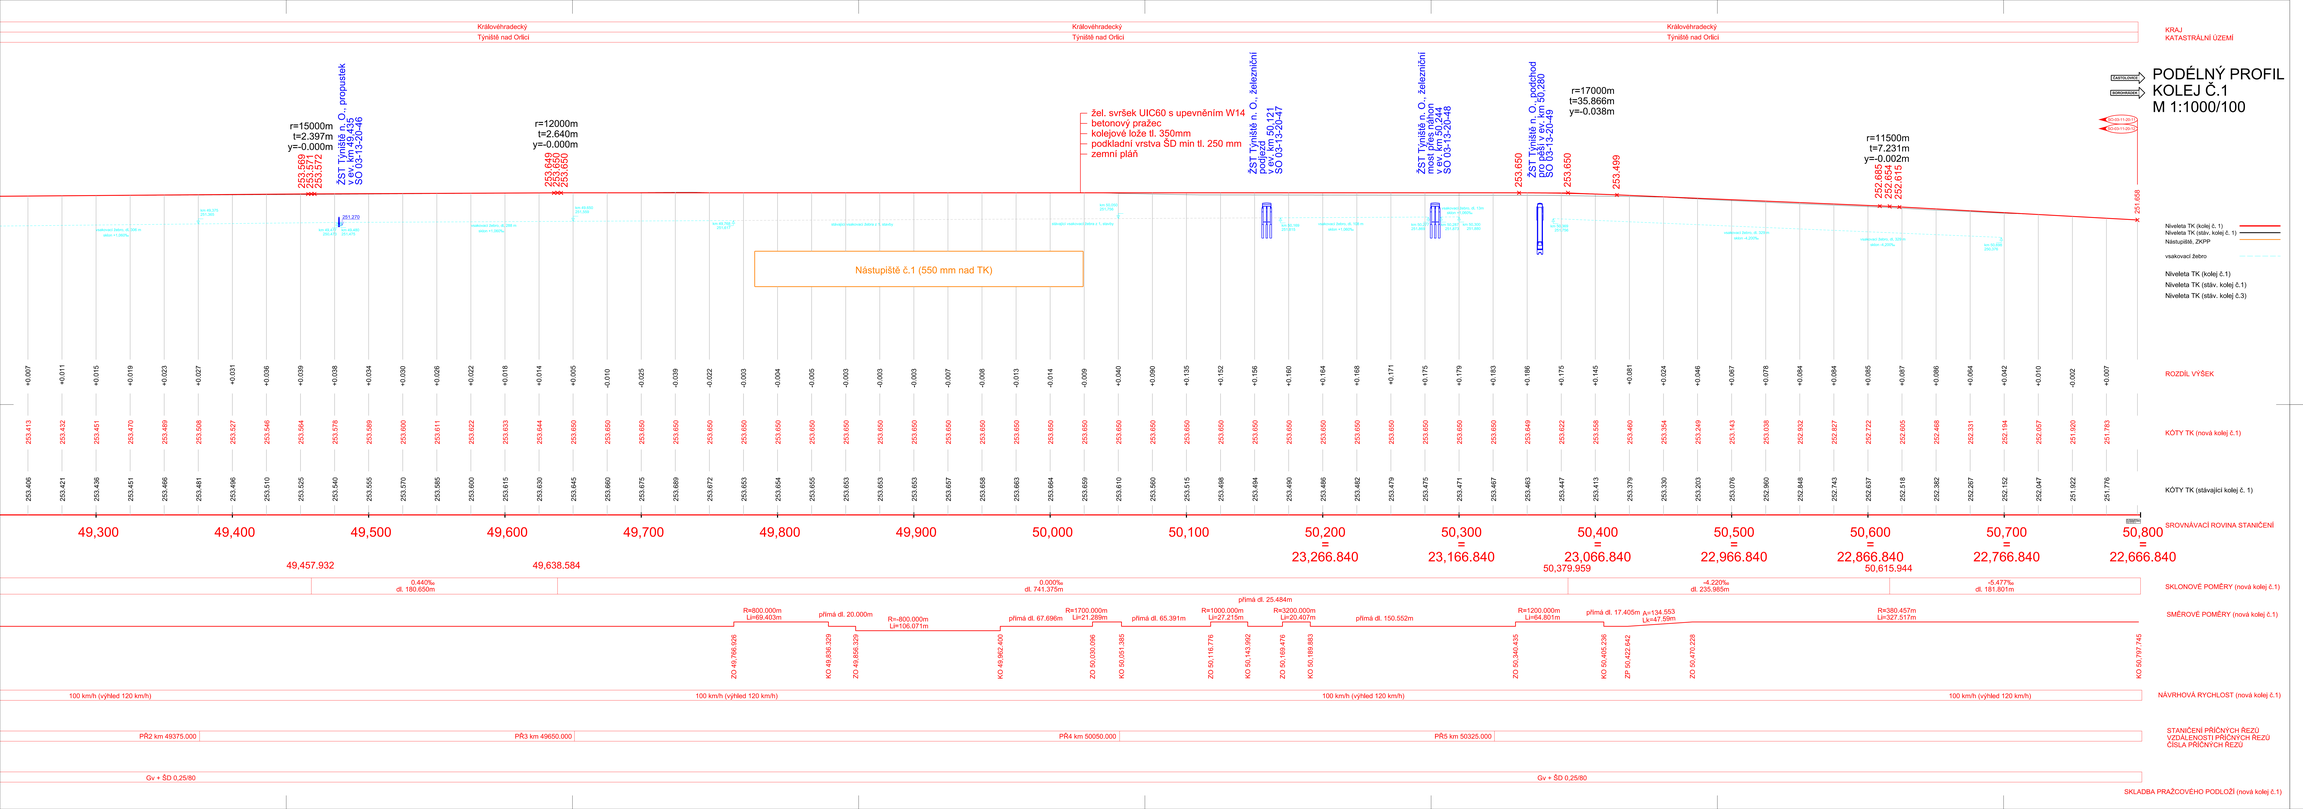

Po připomínkách 03/2018

VÝŠKOVÝ SYSTÉM Bpv SOUŘADNICOVÝ SYSTÉM S-JTSK

Číslo změny	Obsah změny	Datum změny
01	-	-
02	-	-
03	-	-

Objednatel:
SŽDC
SŽDC, s.o.
Oblastní ředitelství Hradec Králové
Oblastní 1, 110 00 Praha 1
tel.: +420 241 944 111
e-mail: sekr@sudop.cz

Zpracovatel projektant:
SUDOP PRAHA a.s.
Olšanská 1a, 130 80 Praha 3
tel.: +420 267 994 111
e-mail: sudop@sudop.cz
Hlavní inženýr projektu: ING. MARTIN ŠVÁBÍK
Ověřil zodpov.: ING. EMIL ŠPAČEK

Zpracovatel části:
SAGASTA, a.s.
Nerudovská 1070/14, 500 02 Hradec Králové
tel/fax: +420 261 364 100
e-mail: info@sagasta.cz

Vedoucí střediska: ING. EMIL ŠPAČEK
Odpovědný projektant SO: ING. EMIL ŠPAČEK
Vypracoval: BC. DANIEL BOUŠTĚ
Kontrolovал: BC. ALEŠ MOLDŘ

Název akce:
Zvýšení kapacity trati Týniště n.O. - Častolovice - Solnice, 3. část

Číslo smlouvy: 17 054 208
Projektový stupeň: PD

Část: STAVEBNÍ ČÁST
SO 03-13-20-46
SO 03-13-20-47
SO 03-13-20-48
SO 03-13-20-49
SO 03-13-20-112,113,114,115,16
SO 03-13-20-117
SO 03-13-20-118

Datum: 30.11.2017
Číslo části: E.1.1

Název přílohy: **PODÉLNÝ PROFIL ČÁST. 1**
Měřítko: 1:1000/100
Počet listů: 9x244
Číslo přílohy: **03b**

Tento výkres nesmí být kopírován, rozmnožován, ani jinak zpřístupňován třetím osobám bez souhlasu autorů projektu. Všechny údaje v tomto výkresu jsou chráněny autorským zákonem.