

ČÍSLO MÍSTNOSTI	POPIS	PLOCHA	SVĚTLÁ VÝŠKA	PODLAHA	STĚNY	STROP
A.0.0.01	SCHODIŠTĚ	8,22 m2	-	KAMENNÝ OKLAD	STÁVAJÍCÍ ŽIVO	ŠT. OMÍTKA + MALBA
A.0.0.02	SKLEP	3,53 m2	-	BETONOVÉ DLAŽDICE (SKLADBA P02)	STÁVAJÍCÍ ŽIVO	ŠT. OMÍTKA + MALBA
A.0.0.03	CHODBA	15,37 m2	1 830 - 2 430 mm	BETONOVÉ DLAŽDICE (SKLADBA P02)	STÁVAJÍCÍ ŽIVO	ŠT. OMÍTKA + MALBA
A.0.0.04	CHODBA	12,68 m2	1 830 - 2 430 mm	BETONOVÉ DLAŽDICE (SKLADBA P02)	STÁVAJÍCÍ ŽIVO	ŠT. OMÍTKA + MALBA
A.0.1.01	SKLEP	34,16 m2	1 830 - 2 430 mm	BETONOVÉ DLAŽDICE (SKLADBA P02)	STÁVAJÍCÍ ŽIVO	ŠT. OMÍTKA + MALBA
A.0.1.02	SKLEP	11,65 m2	1 830 - 2 430 mm	BETONOVÉ DLAŽDICE (SKLADBA P02)	STÁVAJÍCÍ ŽIVO	ŠT. OMÍTKA + MALBA
A.0.1.03	TECHNICKÁ MÍSTNOST	24,40 m2	1 830 - 2 430 mm	BETONOVÉ DLAŽDICE (SKLADBA P02)	STÁVAJÍCÍ ŽIVO	ŠT. OMÍTKA + MALBA
A.0.1.04	TECHNICKÁ MÍSTNOST	24,29 m2	1 830 - 2 430 mm	BETONOVÉ DLAŽDICE (SKLADBA P02)	STÁVAJÍCÍ ŽIVO	ŠT. OMÍTKA + MALBA
A.0.1.05	TECHNICKÁ MÍSTNOST	23,37 m2	1 830 - 2 430 mm	BETONOVÉ DLAŽDICE (SKLADBA P02)	STÁVAJÍCÍ ŽIVO	ŠT. OMÍTKA + MALBA
A.0.1.06	TECHNICKÁ MÍSTNOST	22,29 m2	1 830 - 2 430 mm	BETONOVÉ DLAŽDICE (SKLADBA P02)	STÁVAJÍCÍ ŽIVO	ŠT. OMÍTKA + MALBA
A.0.2.01	SKLEP	5,29 m2	1 830 - 2 430 mm	BETONOVÉ DLAŽDICE (SKLADBA P02)	STÁVAJÍCÍ ŽIVO	ŠT. OMÍTKA + MALBA
A.0.2.02	SKLEP	4,17 m2	1 830 - 2 430 mm	BETONOVÉ DLAŽDICE (SKLADBA P02)	STÁVAJÍCÍ ŽIVO	ŠT. OMÍTKA + MALBA
A.0.2.03	SKLEP	16,12 m2	1 830 - 2 430 mm	BETONOVÉ DLAŽDICE (SKLADBA P02)	STÁVAJÍCÍ ŽIVO	ŠT. OMÍTKA + MALBA
A.0.2.04	SKLEP	10,83 m2	1 830 - 2 430 mm	BETONOVÉ DLAŽDICE (SKLADBA P02)	STÁVAJÍCÍ ŽIVO	ŠT. OMÍTKA + MALBA
A.0.2.05	SKLEP	0,89 m2	1 830 - 2 430 mm	BETONOVÉ DLAŽDICE (SKLADBA P02)	STÁVAJÍCÍ ŽIVO	ŠT. OMÍTKA + MALBA
A.0.2.06	SKLEP	11,47 m2	1 830 - 2 430 mm	BETONOVÉ DLAŽDICE (SKLADBA P02)	STÁVAJÍCÍ ŽIVO	ŠT. OMÍTKA + MALBA
A.0.2.07	SKLEP	7,18 m2	1 830 - 2 430 mm	BETONOVÉ DLAŽDICE (SKLADBA P02)	STÁVAJÍCÍ ŽIVO	ŠT. OMÍTKA + MALBA
A.0.2.08	SKLEP	9,60 m2	1 830 - 2 430 mm	BETONOVÉ DLAŽDICE (SKLADBA P02)	STÁVAJÍCÍ ŽIVO	ŠT. OMÍTKA + MALBA
A.0.3.01	SKLEP	17,39 m2	1 830 - 2 430 mm	BETONOVÉ DLAŽDICE (SKLADBA P02)	STÁVAJÍCÍ ŽIVO	ŠT. OMÍTKA + MALBA
C.0.0.01	KOLEKTOR	16,05 m2	2 500 mm	BETON	TVAROVKY ŽIRACENÉHO BEDNĚNÍ	BETON
B.0.0.01	SCHODIŠTĚ	4,75 m2	-	KAMENNÝ OKLAD	STÁVAJÍCÍ ŽIVO	ŠT. OMÍTKA + MALBA
B.0.0.02	SKLEP	3,22 m2	-	BETONOVÉ DLAŽDICE (SKLADBA P02)	STÁVAJÍCÍ ŽIVO	ŠT. OMÍTKA + MALBA
B.0.0.03	CHODBA	10,34 m2	2 000 - 2 600 mm	BETONOVÉ DLAŽDICE (SKLADBA P02)	STÁVAJÍCÍ ŽIVO	ŠT. OMÍTKA + MALBA
B.0.0.04	CHODBA	17,68 m2	2 000 - 2 600 mm	BETONOVÉ DLAŽDICE (SKLADBA P02)	STÁVAJÍCÍ ŽIVO	ŠT. OMÍTKA + MALBA
B.0.1.01	SKLEP	60,64 m2	2 000 - 2 600 mm	BETONOVÉ DLAŽDICE (SKLADBA P02)	STÁVAJÍCÍ ŽIVO	ŠT. OMÍTKA + MALBA
B.0.2.01	NEOBSAŽENO	-	-	-	-	-
B.0.2.02	SKLEP	5,30 m2	2 000 - 2 600 mm	BETONOVÉ DLAŽDICE (SKLADBA P02)	STÁVAJÍCÍ ŽIVO	ŠT. OMÍTKA + MALBA
B.0.2.03	SKLEP	7,56 m2	2 000 - 2 600 mm	BETONOVÉ DLAŽDICE (SKLADBA P02)	STÁVAJÍCÍ ŽIVO	ŠT. OMÍTKA + MALBA
B.0.2.04	SKLEP	4,98 m2	2 000 - 2 600 mm	BETONOVÉ DLAŽDICE (SKLADBA P02)	STÁVAJÍCÍ ŽIVO	ŠT. OMÍTKA + MALBA
B.0.2.05a	SKLEP	21,50 m2	2 000 - 2 600 mm	BETONOVÉ DLAŽDICE (SKLADBA P02)	STÁVAJÍCÍ ŽIVO	ŠT. OMÍTKA + MALBA
B.0.2.05b	SKLEP	15,13 m2	2 000 - 2 600 mm	BETONOVÉ DLAŽDICE (SKLADBA P02)	STÁVAJÍCÍ ŽIVO	ŠT. OMÍTKA + MALBA
B.0.2.05c	SDĚLOVACÍ MÍSTNOST	7,87 m2	2 000 - 2 600 mm	BETONOVÉ DLAŽDICE (SKLADBA P02)	STÁVAJÍCÍ ŽIVO	ŠT. OMÍTKA + MALBA
B.0.2.06	SKLEP	30,51 m2	2 000 - 2 600 mm	BETONOVÉ DLAŽDICE (SKLADBA P02)	STÁVAJÍCÍ ŽIVO	ŠT. OMÍTKA + MALBA
B.0.2.07	SKLEP	23,09 m2	2 000 - 2 600 mm	BETONOVÉ DLAŽDICE (SKLADBA P02)	STÁVAJÍCÍ ŽIVO	ŠT. OMÍTKA + MALBA
B.0.2.08	SKLEP	3,61 m2	2 000 - 2 600 mm	BETONOVÉ DLAŽDICE (SKLADBA P02)	STÁVAJÍCÍ ŽIVO	ŠT. OMÍTKA + MALBA
B.0.2.09	SKLEP	44,49 m2	2 000 - 2 600 mm	BETONOVÉ DLAŽDICE (SKLADBA P02)	STÁVAJÍCÍ ŽIVO	ŠT. OMÍTKA + MALBA
D.0.0.01	VSTUP DO PODCHODU	101,53 m2	3 940 mm	ŽULOVÁ DLAŽBA (SKLADBA P08)	OMÍTKA + MALBA	OMÍTKA + MALBA
D.0.0.02	VÝTAH	5,61 m2	-	-	-	-

DOMÁCÍ TELEFON



DOMÁCÍ TELEFON – AUDIO



KOMUNIKAČNÍ TABLO – AUDIO



ELEKTROMECHANICKÝ ZÁMEK




NAPÁJEČ DOMÁCIHO TELEFONU



ZVONKOVÉ TLAČÍTKO

	CYSY 2x1,5
	J–Y(St)Y 2x2x0,8

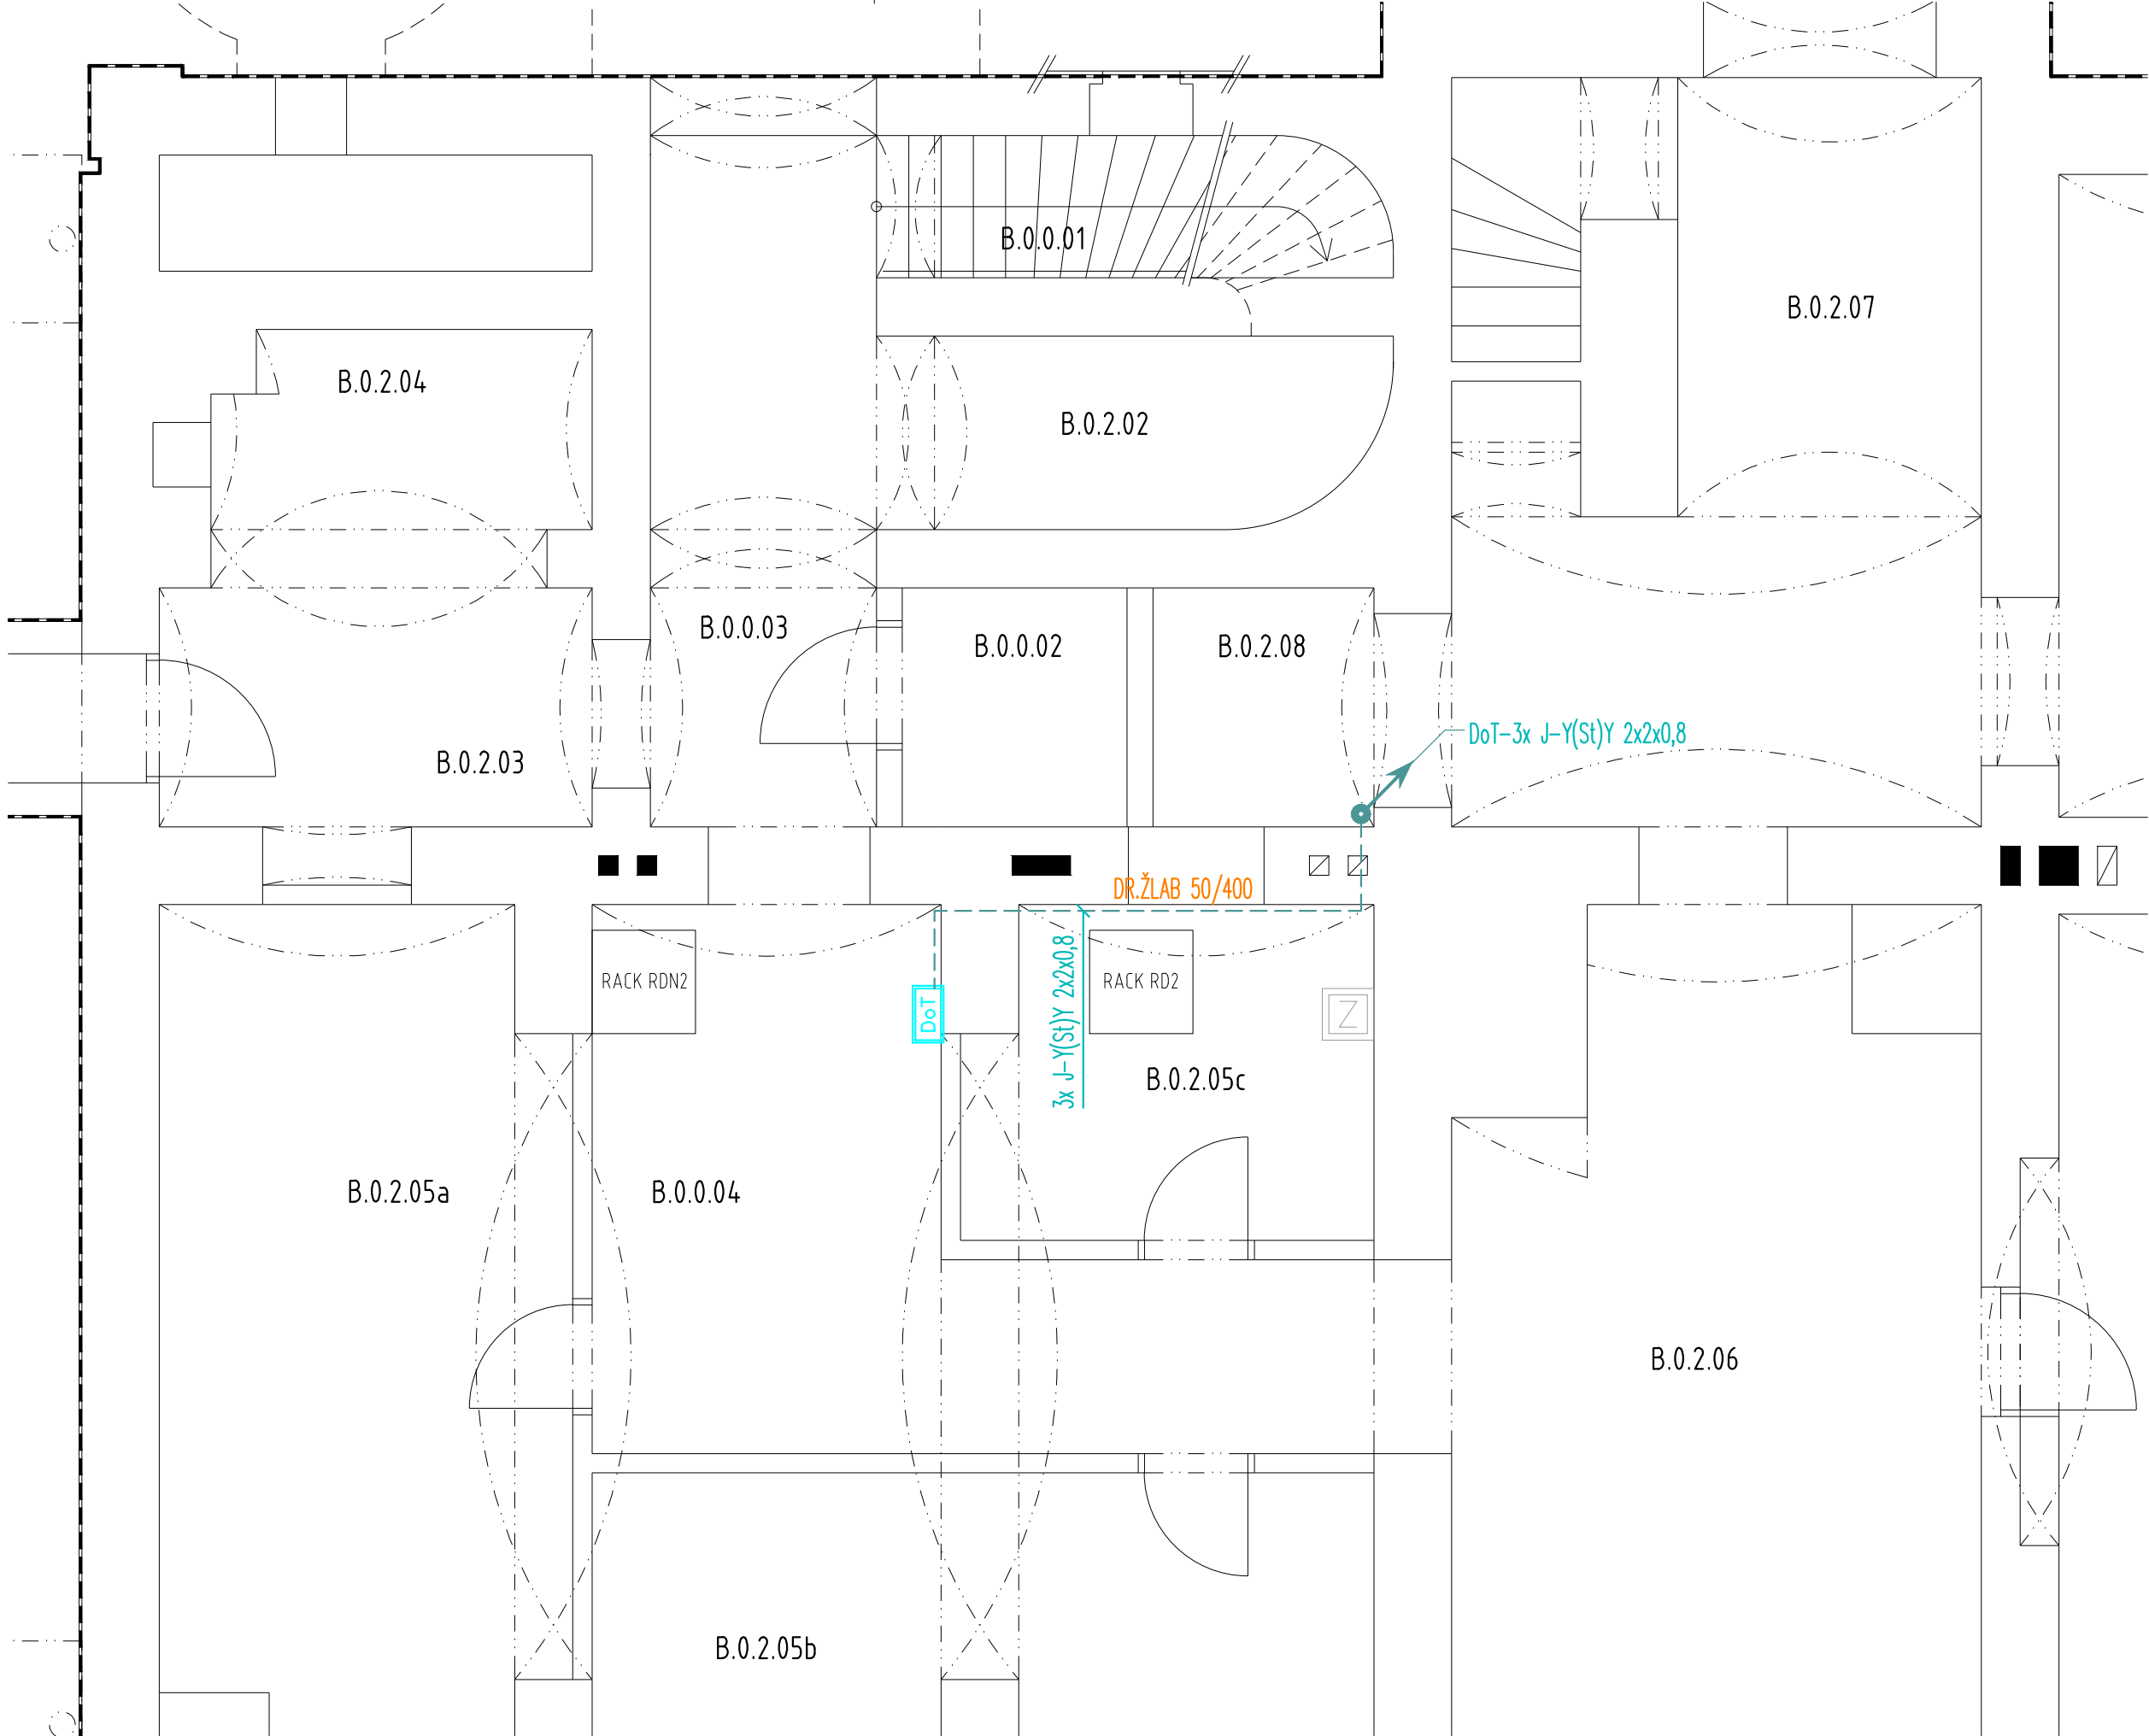

Ministerstvo dopravy Státní fond dopravní infrastruktury			
Jiná ověření:	Paré:		
Orientační schéma: 	Razítko oprávněné osoby:  Podpis: _____ Datum: _____		
Revize:	Datum:	Popis:	Kontroloval:
-	-	-	-
Stavebník/Investor:		Správa železnic, státní organizace	
Adresa:		Dlážděná 1003/7, 110 00 Praha 1	
Zástupce investora:		Stavební správa západ	
Adresa:		Diamond Point, Ke Štvanici 656/3, 186 00 Praha 8 - Karlín	
Zhotovitel díla:		APRIS s.r.o.	
Adresa:		U Plynárny 1002/97, 101 00 Praha 10	
Kontakt:		T: +420 261 260 358 E: apris@apris.cz	
Zhotovitel objektu:		Michal Eibich	
Adresa:		Pod Radinama 166, 257 22 Čerčany	
Kontakt:		T: +420 775 361 200 E: info@eibich.cz	
Hlavní projektant (HIP):		Ing. Vojtěch Hejl	Architekti: Ing. arch. M. Tylišová, Ing. arch. V. Taraba
Název stavby/akce:		REKONSTRUKCE VÝPRVNÍ BUDOVY V ŽST. TÁBOR	
		Označení investora: S611700230	
		Označení zhotovitele: 2023058	
Název části:		Sdělovací zařízení Jiná sdělovací zařízení	
		Označení části: D.1.2.7.2	
Název objektu/díle části:		Žst. Tábor, Společná televizní anténa	
		Označení objektu/komplexu: PS 62-02-72	
Název přílohy:		Přodorys 1.PP	
Název díle části přílohy:		Domácí telefon	
Odpovědný projektant:		Zpracovatel přílohy:	Měřítka: 1:50
Michal Eibich		Michal Eibich	Formáty: 4x4
Kraj:		Katastrální území:	TUDU:
Jihočeský		Tábor	1701K1
Smluvní datum zpracování:		11.10.2024	
Označení investora:		Stupeň dokumentace:	
S 6 1 1 7 0 0 2 3 0		Část:	
P D P S		D 1 2 7 2	
P S 6 2 0 2 7 2		x x	
2		2 0 2	
P 0 1			