

Označení šachty

Schema napojení

Podélný profil

M 1:200, 1:100

Hloubka uložení

Kóta dna potrubí

Kóta upraveného terénu

SR 428.000

STANIČENÍ ( m, km )

MATERIÁL, DÉLKA ( m )	KG 200	13.35	KG 200	6.00	KG 200	5.85
SPÁD, DÉLKA ( m )	20.00%	13.35	110.00%	6.00	80.34%	5.85
PŘÍLOŽNÉ PAŽENÍ						


KG 200	1.15
69.57%	1.15

KG 200	17.30	KG 200	27.65
40.46%	17.30	20.00%	27.65
PŘÍLOŽNÉ PAŽENÍ			


## UPOZORNĚNÍ


PŘED ZAHÁJENÍM VÝKOPOVÝCH PRACÍ JE NUTNÉ POŽÁDAT VŠECHNY SPRÁVCE PODZEMNÍCH SÍTÍ V TRASE POTRUBÍ O VYTÝČENÍ TĚCH SÍTÍ, KTERÉ SPRAVUJÍ.  
BEZ TOHOTO VYTÝČENÍ JSOU TRASY STÁVAJÍCÍCH SÍTÍ POUZE ORIENTAČNÍ !!


- SOUŘADNÝ SYSTÉM JTSK
- VÝŠKOVÝ SYSTÉM BpV

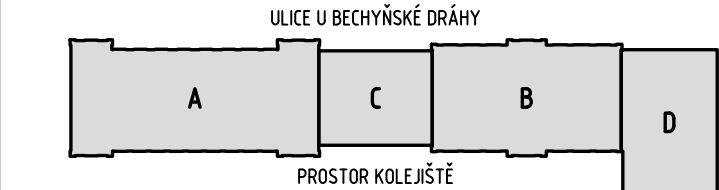

Revize:	Datum:	Popis:	Kontroloval:
-	-	-	-

Stavebník/Investor:	<b>Správa železnic, státní organizace</b>	
Adresa:	Dlážděná 1003/7, 110 00 Praha 1	
Zástupce investora:	Stavební správa západ	
Adresa:	Diamond Point, Ke Štvanici 656/3, 186 00 Praha 8 - Karlín	

Zhotovitel díla:	<b>APRIS s.r.o.</b>	
Adresa:	U Plynárny 1002/97, 101 00 Praha 10	
Kontakt:	T: +420 261 260 358 E: apris@apris.cz	

Zhotovitel objektu:	<b>DIRECT PROJEKT - Ing. Zdeněk Sadílek</b>	
Adresa:	K Roklím 292, 252 62 Horoměřice	
Kontakt:	T: +420 602 179 181 E: go.direct@volny.cz	

Hlavní projektant (HIP):	Ing. Vojtěch Hejl	Architekti:	Ing. arch. M. Tylišová, Ing. arch. V. Taraba
--------------------------	-------------------	-------------	--

Název stavby/akce:	<b>REKONSTRUKCE VÝPRAVNÍ BUDOVY V ŽST. TÁBOR</b>	Označení investora:
		S611700230
Název části:	Pozemní objekty výpravních budov a budov zastávek	Označení zhotovitele:
		2023058
Název objektu/dílčí části:	<b>Žst. Tábor, areálové rozvody kanalizace</b>	Označení části:
		D.2.1.6
Název přílohy:	Podélné profily areálové splaškové kanalizace	Označení objektu/komplexu:
		<b>SO 62-31-01</b>
Název dílčí části přílohy:	-	Číslo přílohy:
		<b>2. 106</b>
Odpovědný projektant:	Zpracovatel přílohy: Ing. Zdeněk Sadílek	Měřítko: 1:200 / 1:100 Formáty: 4 A4
Kraj:	Katastrální území:	TUDU:
Jihočeský	Tábor	1701K1
		<b>Smluvní datum zpracování:</b> <b>11.10.2024</b>

Označení investora:	Stupeň dokumentace:	Část:	Objekt:	Podoba:	Příloha:	Revize:
S 6 1 1 7 0 0 2 3 0	-	P D P S	-	D 2 2 0 1	-	S 0 6 2 7 1 0 1
-	0 4	-	2	-	1	0 6
-	P	0	1			