

M 1:10

Diagram illustrating the installation of a floor drain assembly, showing dimensions and components:

- KOTVENÍ POTRUBÍ/HYDROIZOLAČNÍ VANY**
MECHANICKÝMI NEBO CHEMICKÝMI KOTVAMI
KE STROPNÍ KONSTRUKCI
- KANALIZAČNÍ POTRUBÍ**
DN 32
- OCHRANNÁ TRUBKA Z PVC-U, $\phi 110 \times 4,2$**
SPOJE VODOTĚSNĚ LEPENÝ
- OCHRANNÁ HYDROIZOLAČNÍ VANA**
SVAŘOVANÉ PLECHY Z NEREZOVÉ OCELI TL. 2,0 mm
- Dimensions:**
 - max. 400 (Overall height)
 - 325 (Height of the protective sleeve)
 - min. 75 (Minimum height of the protective sleeve above the drain)
 - 300 (Width of the protective sleeve)

KOTVENÍ POTRUBÍ/HYDROIZOLAČNÍ VANY
MECHANICKÝMI NEBO CHEMICKÝMI KOTVAMI
KE STROPNÍ KONSTRUKCI

max. 400

min. 150

250

300

KANALIZAČNÍ POTRUBÍ
DN110

OCHRANNÁ HYDROIZOLAČNÍ VANA
SVÁŘOVANÉ PLECHY Z NEREZOVÉ OCELI TL. 2,0 mm

OCHRANNÁ TRUBKA Z PVC-U, Ø200x7,7
SPOJE VODOTĚSNÉ LEPENY

KOTVENÍ POTRUBÍ/HYDROIZOLAČNÍ VANY
MECHANICKÝMI NEBO CHEMICKÝMI KOTVAMI
KE STROPNÍ KONSTRUKCI


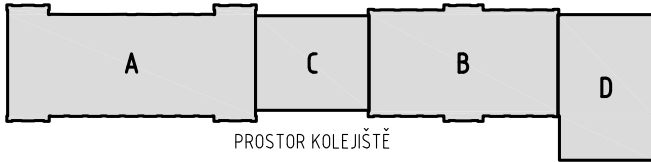
PVC-U TRUBKA, Ø110x4,2

2x POTRUBÍ ÚT VČETNĚ IZOLACE
DN 16

OCHRANNÁ HYDROIZOLAČNÍ VANA
SVAŘOVANÉ PLECHY Z NEREZOVÉ OCELI TL. 2,0 mm

min. 200

200

<div>Ministerstvo dopravy Státní fond dopravní infrastruktury</div> <div></div>			
Jiná ověření:	Paré:		
Orientační schéma: <div><div>ULICE U BECHYŇSKÉ DRÁHY</div><div></div><div>PROSTOR KOLEJIŠTĚ</div></div>	Razítko oprávněné osoby: <div><div>Podpis:</div><div>Datum:</div></div>		
Revize:	Datum:	Popis:	Kontroloval:
-	-	-	-
Stavebník/Investor:		Správa železnic, státní organizace	
Adresa:		Dlážděná 1003/7, 110 00 Praha 1	
Zástupce investora:		Stavební správa západ	
Adresa:		Diamond Point, Ke Štvanici 656/3, 186 00 Praha 8 - Karlín	
Zhotovitel díla:		APRIS s.r.o.	
Adresa:		U Plynárny 1002/97, 101 00 Praha 10	
Kontakt:		T: +420 261 260 358 E: apris@apris.cz	
Zhotovitel objektu:		APRIS s.r.o.	
Adresa:		U Plynárny 1002/97, 101 00 Praha 10	
Kontakt:		T: +420 261 260 358 E: apris@apris.cz	
Hlavní projektant (HIP):		Ing. Vojtěch Hejl	Architekti: Ing. arch. M. Tylšová, Ing. arch. V. Taraba
Název stavby/akce:	REKONSTRUKCE VÝPRAVNÍ BUDOVY V ŽST. TÁBOR	Označení investora: S611700230	
Název části:	Pozemní objekty výpravních budov a budov zastávek	Označení zhotovitele: 2023058	
Název objektu/díle části:	Žst. Tábor, výpravní budova	Označení části: D.2.2.1	
Název přílohy:	Architektonicko-stavební řešení	Označení objektu/komplexu: SO 62-71-01.01	
Název díle části přílohy:	Návrh ochrany technologií - objekt A	Číslo přílohy: 2. 511	
Odpovědný projektant:	Zpracovatel přílohy:	Měřítko: 1:10	Stupeň dokumentace:
Ing. arch. M. Tylšová	Ing. Vojtěch Hejl	Formáty: 2xA4	PDPS
Kraj:	Katastrální území:	TUDU:	Smluvní datum zpracování:
Jihočeský	Tábor	1701K1	11.10.2024
Označení investora: S 6 1 1 7 0 0 2 3 0 Stupeň dokumentace: Část: - P D P S - D 2 2 0 1 Objekt: - S O 6 2 7 1 0 1 - 0 1 Příloha: - 2 - 5 1 0 - Revize: - P 0 1			