

POZNÁMKA

- POZICE VEŠKERÝCH ZAŘÍZENÍ, KONCOVÝCH A OVLÁDACÍCH PRVKŮ JE ZAKRESLENA ORIENTAČNĚ
- ROZVODY BUDOU NAPÁJENY Z MÍSTNÉ PŘÍSLUŠNÝCH ROZVÁDĚČŮ - VIZ PŘEHLEDOVÉ SCHEMA NAPÁJENÍ
- ELEKTROINSTALAČNÍ ROZVODY BUDOU VEDENY SKRYTĚ - PŘEVÁŽNĚ V KABELOVÝCH TRASÁCH V PODLAHÁCH, NAD PODHLEDY A POD OMÍTKOU; V TECHNICKÝCH PROSTORÁCH BUDOU ROZVODY VEDENY NA POVRCHU V DRÁTĚNÝCH ŽLABECH A INSTALAČNÍCH TRUBKÁCH
- TRASY ROZVODŮ PROVEŠT V INSTALAČNÍCH ZONÁCH DLE ČSN 33 2130 ed. 3
- KONCOVÉ PRVKY BUDOU INSTALOVÁNY VE VÝŠKÁCH DLE ČSN 33 2130 ed. 3
- OVLÁDÁNÍ OSVĚTLENÍ BUDE V PROSTORÁCH ŘEŠENO POMOCÍ SPÍNACŮ A POHYBOVÝCH ČIDEL
- ÚNIKOVÉ CESTY A ZAŘÍZENÍ PRO PROTIPOŽÁRNÍ ZÁSAH BUDOU OSVĚTLENY NOUZOVÝMI SVÍTIDLY
- ÚNIKOVÉ CESTY BUDOU OZNAČENY NOUZOVÝMI SVÍTIDLY S PIKTOGRAMY
- VEŠKERÉ PROSTUPY POŽÁRNĚ DĚLICÍMI KONSTRUKCEMI BUDOU UTUŠNĚNY DLE PBŘ
- NEDÍLNOU SOUČÁSTÍ VÝKRESOVÉ ČÁSTI JE TECHNICKÁ ZPRÁVA


OCHRANA PŘED ÚRAZEM ELEKTRICKÝM PROUDEM

- AUTOMATICKÝM ODPOJENÍM OD ZDROJE, OCHRANNÝM POSPOJOVÁNÍM A PROUDOVÝMI CHRÁNIČI
- DLE ČSN EN 61140 ed. 3 A ČSN 33 2000-4-41 ed. 3


LEGENDA SYMBOLŮ

- ROZVÁDĚČ ELEKTRO
- ROZVÁDĚČ TECHNOLOGIE/ řaz
- ZÁSUVKA JEDNODUCHÁ, 230 V/ 16 A
- ZÁSUVKA DVOJITÁ, 230 V/ 16 A
- ZÁSUVKA JEDNODUCHÁ, 230 V/ 16 A, IP44
- ZÁSUVKA DVOJITÁ, 230 V/ 16 A, IP44
- ZÁSUVKA 400 V/ 16 A/ 5p, IP44
- ZÁSUVKA 230 V/ 16 A, MODUL 45
- ZÁSUVKA 230 V/ 16 A, SVODIČ PŘEPĚTÍ TR. 3
- VÝVOD JEDNOFÁZOVÝ
- VÝVOD TŘÍFÁZOVÝ
- OCHRANNÉ POSPOJENÍ
- SPÍNAC JEDNOPÓLOVÝ, řaz. "1"
- SPÍNAC JEDNOPÓLOVÝ, řaz. "1", IP44
- SPÍNAC SÉRIOVÝ, řaz. "5"
- SPÍNAC SÉRIOVÝ, řaz. "5", IP44
- PŘEPÍNAČ STŘÍDAVÝ, řaz. "6"
- PŘEPÍNAČ STŘÍDAVÝ, řaz. "6"
- PŘEPÍNAČ KŘÍŽOVÝ, řaz. "7"
- PŘEPÍNAČ KŘÍŽOVÝ, řaz. "7", IP44
- OVLÁDAČ TLAČÍTKOVÝ, řaz. "1/0"
- OVLÁDAČ TLAČÍTKOVÝ, řaz. "1/0", IP44
- ŽALUZIOVÝ SPÍNAC
- TLAČÍTKOVÝ OVLÁDAČ, IP44


SYSTÉM ZNAČENÍ SVÍTEL

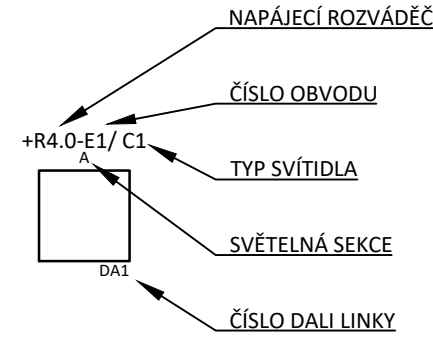

SYSTÉM ZNAČENÍ VÝVODŮ

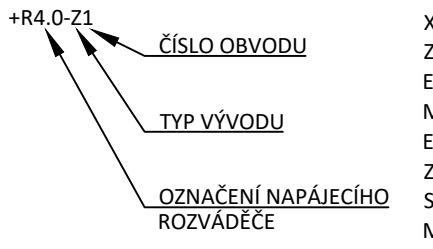

SYSTÉM ZNAČENÍ KABELŮ

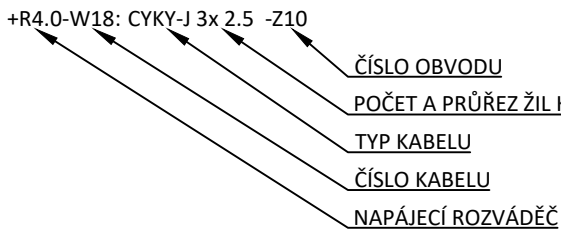


LEGENDA MÍSTNOSTÍ - OBJEKT D

ČÍSLO MÍSTNOSTI	POPIS	PLOCHA	SVĚTLÁ VÝŠKA	PODLAHA	STĚNY	STROP
D.0.0.01	VSTUP DO PODCHODU	101,53 m2	3 940 mm	ŽULOVÁ DLAŽBA (SKLADBA P08)	OMÍTKA + MALBA	OMÍTKA + MALBA
D.0.0.02	VÝTAH	5,61 m2	-	-	-	-

LEGENDA MÍSTNOSTÍ - OBJEKT B

ČÍSLO MÍSTNOSTI	POPIS	PLOCHA	SVĚTLÁ VÝŠKA	PODLAHA	STĚNY	STROP
B.0.0.01	SCHODIŠTĚ	4,75 m2	-	KAMENNÝ OKLAD	STÁVAJÍCÍ ZDIVO	ŠT. OMÍTKA + MALBA
B.0.0.02	SKLEP	3,22 m2	-	BETONOVÉ DLAŽDICE (SKLADBA P02)	STÁVAJÍCÍ ZDIVO	ŠT. OMÍTKA + MALBA
B.0.0.03	CHODBA	10,34 m2	2 000 - 2 600 mm	BETONOVÉ DLAŽDICE (SKLADBA P02)	STÁVAJÍCÍ ZDIVO	ŠT. OMÍTKA + MALBA
B.0.0.04	CHODBA	17,68 m2	2 000 - 2 600 mm	BETONOVÉ DLAŽDICE (SKLADBA P02)	STÁVAJÍCÍ ZDIVO	ŠT. OMÍTKA + MALBA
B.0.1.01	SKLEP	60,64 m2	2 000 - 2 600 mm	BETONOVÉ DLAŽDICE (SKLADBA P02)	STÁVAJÍCÍ ZDIVO	ŠT. OMÍTKA + MALBA
B.0.2.01	NEOBSAZENO	-	-	-	-	-
B.0.2.02	SKLEP	5,30 m2	2 000 - 2 600 mm	BETONOVÉ DLAŽDICE (SKLADBA P02)	STÁVAJÍCÍ ZDIVO	ŠT. OMÍTKA + MALBA
B.0.2.03	SKLEP	7,56 m2	2 000 - 2 600 mm	BETONOVÉ DLAŽDICE (SKLADBA P02)	STÁVAJÍCÍ ZDIVO	ŠT. OMÍTKA + MALBA
B.0.2.04	SKLEP	4,98 m2	2 000 - 2 600 mm	BETONOVÉ DLAŽDICE (SKLADBA P02)	STÁVAJÍCÍ ZDIVO	ŠT. OMÍTKA + MALBA
B.0.2.05a	SKLEP	21,50 m2	2 000 - 2 600 mm	BETONOVÉ DLAŽDICE (SKLADBA P02)	STÁVAJÍCÍ ZDIVO	ŠT. OMÍTKA + MALBA
B.0.2.05b	SKLEP	15,13 m2	2 000 - 2 600 mm	BETONOVÉ DLAŽDICE (SKLADBA P02)	STÁVAJÍCÍ ZDIVO	ŠT. OMÍTKA + MALBA
B.0.2.06c	SDĚLOVACÍ MÍSTNOST	7,87 m2	2 000 - 2 600 mm	BETONOVÉ DLAŽDICE (SKLADBA P02)	STÁVAJÍCÍ ZDIVO	ŠT. OMÍTKA + MALBA
B.0.2.06	SKLEP	30,51 m2	2 000 - 2 600 mm	BETONOVÉ DLAŽDICE (SKLADBA P02)	STÁVAJÍCÍ ZDIVO	ŠT. OMÍTKA + MALBA
B.0.2.07	SKLEP	23,09 m2	2 000 - 2 600 mm	BETONOVÉ DLAŽDICE (SKLADBA P02)	STÁVAJÍCÍ ZDIVO	ŠT. OMÍTKA + MALBA
B.0.2.08	SKLEP	3,61 m2	2 000 - 2 600 mm	BETONOVÉ DLAŽDICE (SKLADBA P02)	STÁVAJÍCÍ ZDIVO	ŠT. OMÍTKA + MALBA
B.0.2.09	SKLEP	44,49 m2	2 000 - 2 600 mm	BETONOVÉ DLAŽDICE (SKLADBA P02)	STÁVAJÍCÍ ZDIVO	ŠT. OMÍTKA + MALBA

DISPOZIČNÍ ŘEŠENÍ - OSVĚTLENÍ OBJEKT D

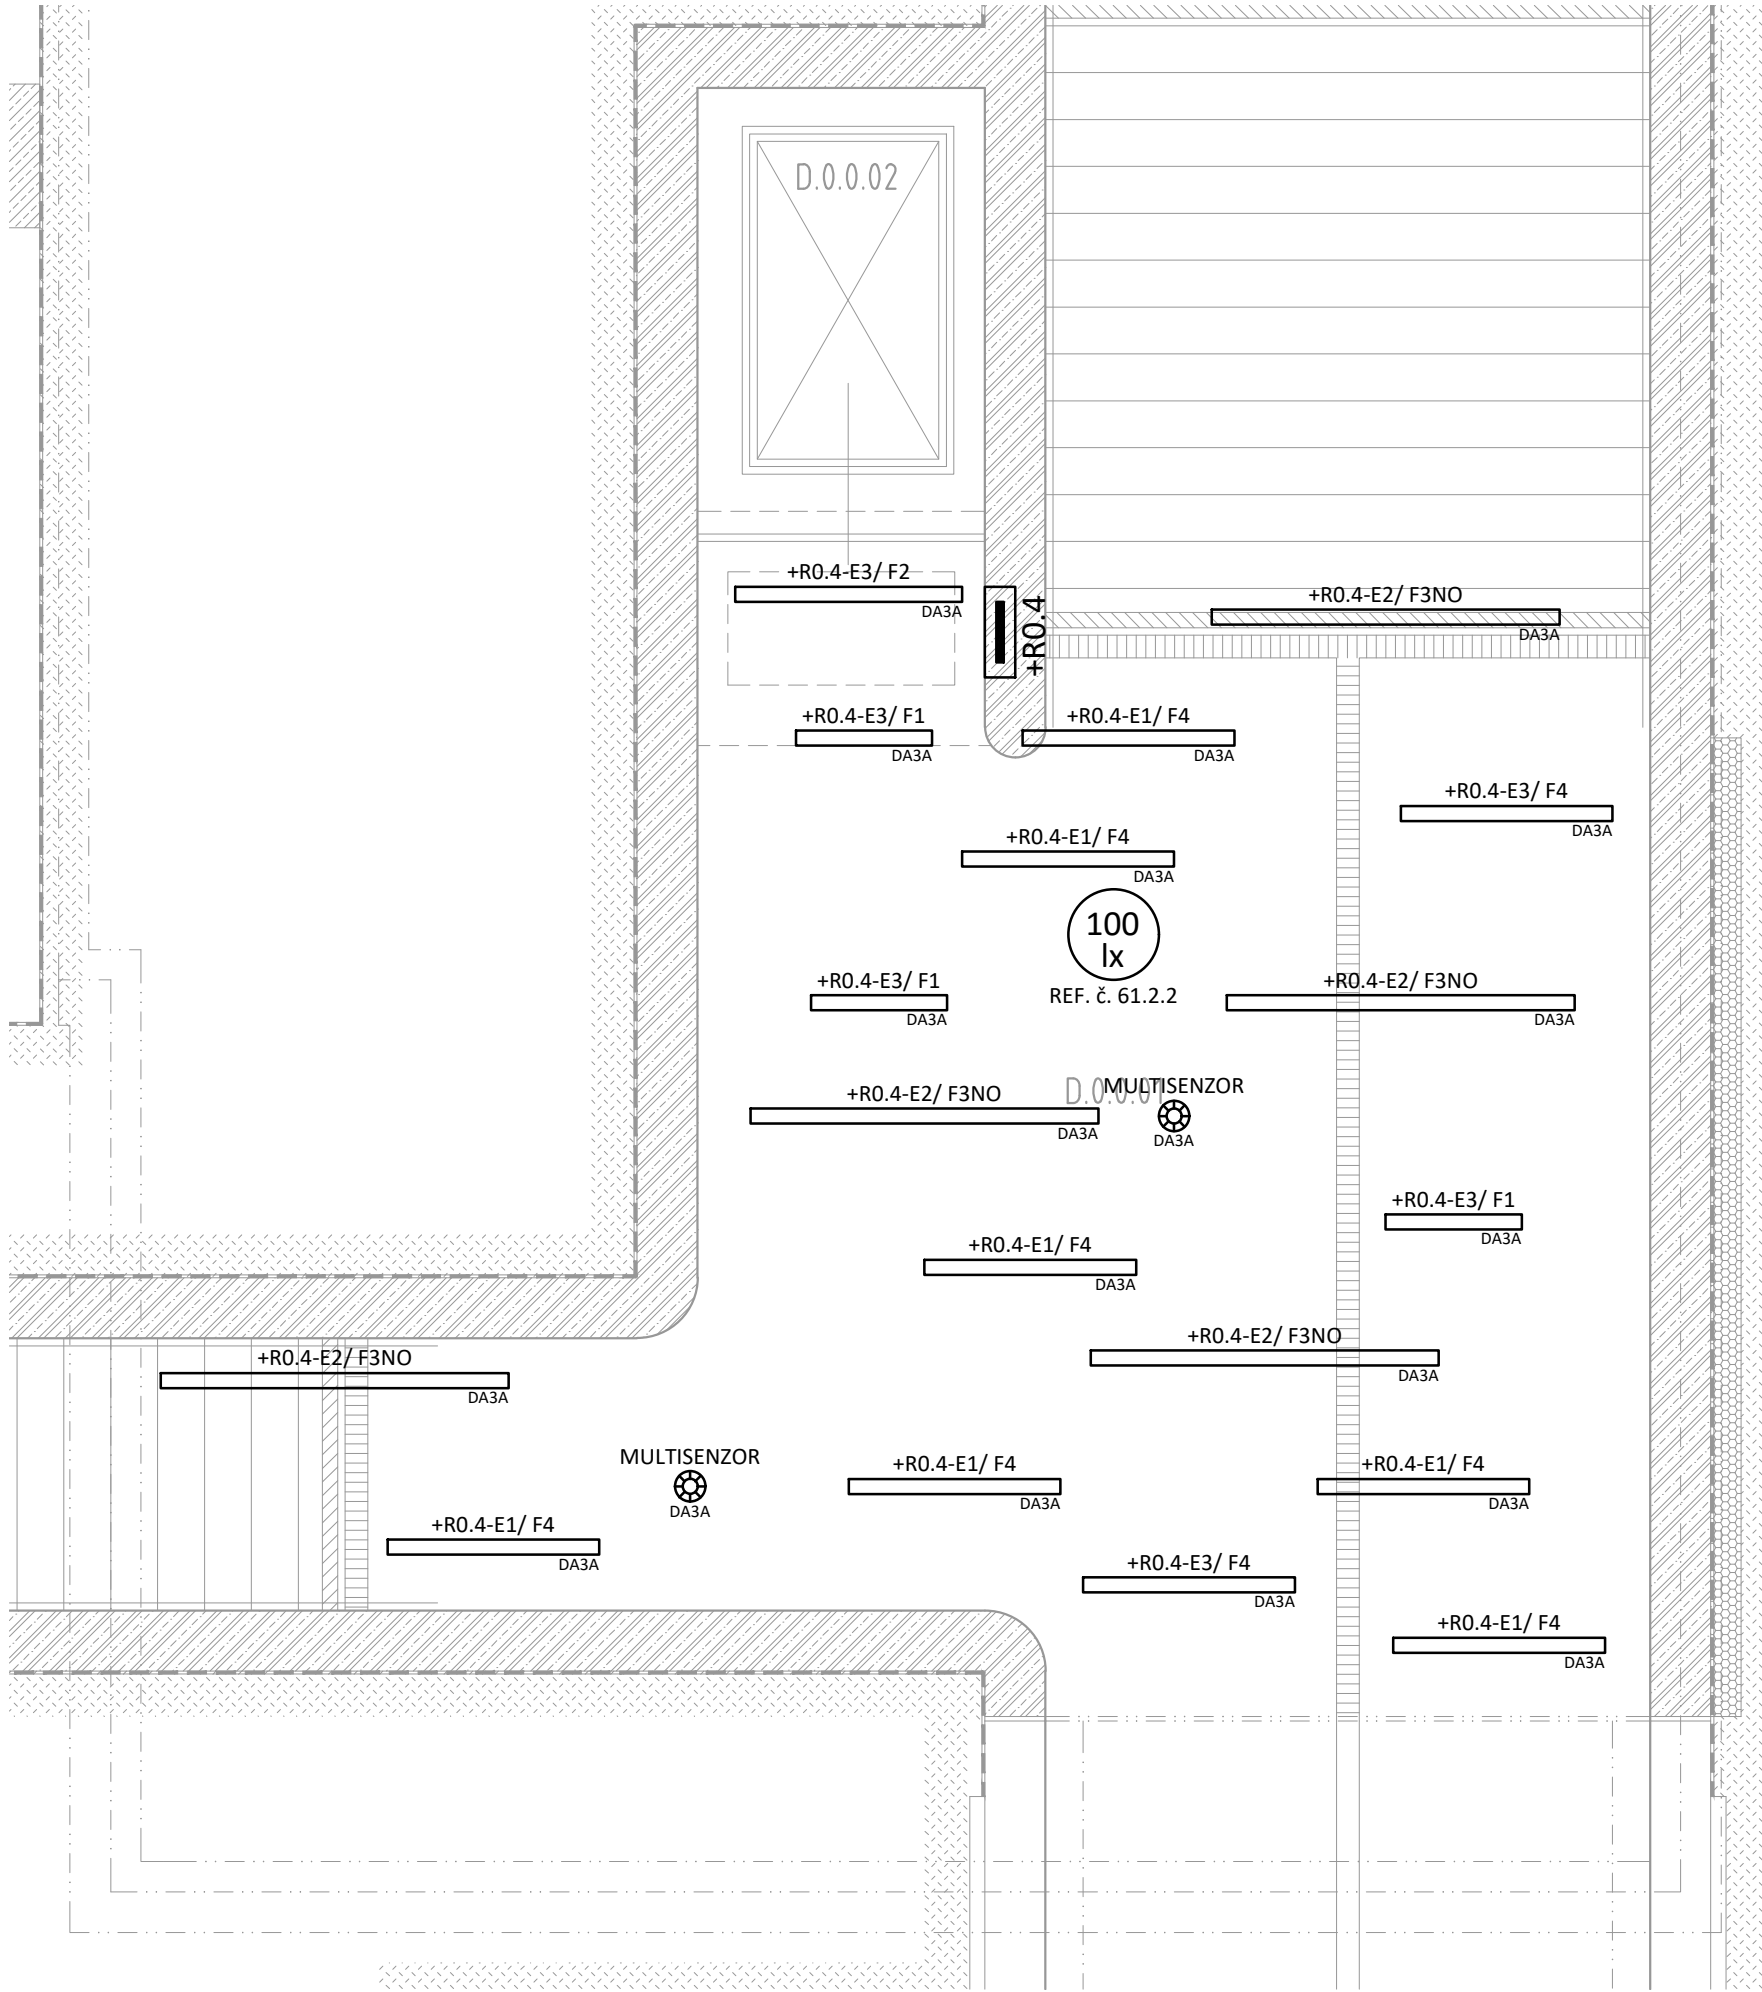

Form containing project information, including the Ministry of Transport, State Infrastructure Fund, and project details.

Form containing project information, including the project name, location, and contact details.

Form containing project information, including the project name, location, and contact details.