














501	Vazba přejezdu 1T km 41,692
R501	Vazba přejezdu km 41,692 AZ-I zrušení
506	Vazba přejezdu 1H km 40,885
R506	Vazba přejezdu km 40,885 VZS-I zrušení
507	Vazba přejezdu 2H km 40,320
R507	Vazba přejezdu km 40,320 AZ-II zrušení
508	Vazba přejezdu 3H km 39,577
R508	Vazba přejezdu km 39,577 VZS-III zrušení
509	Vazba přejezdu 4H km 39,319
R509	Vazba přejezdu km 39,319 VZS-IV zrušení
510	Vazba přejezdu 5H km 39,022
R510	Vazba přejezdu km 39,022 VZS-V zrušení
R511	Vazba přejezdů směr Hradec-BA, NÚ zrušení


ODPOV. PROJEKTANT:	Ing. Kempný		 Starmon s.r.o., Průmyslová 1880, 565 01 Choceň pracoviště: Bří Hubálků 161, 560 02 Česká Třebová tel.: +420 972325297, fax.: +420 465532183 starmon@ceskatrebova.cz, http://www.starmon.cz
NAVRHL:	Ing. Doleček		
KONTROLOVAL:	Ing. Kempný		
ČÍSLO ZAKÁZKY:	17-025-40-211		
Oprava PZS v km 39,022; 39,319; 39,577; 40,320; 40,885 a 41,692 trati Choceň - Týniště n. D. - Velký Úsek PS07 Žst. Třebachovice pod Úrebem, úprava SZZ			DATUM: 7/2017 FORMÁT: ÚČEL: DPSŘ MĚŘÍTKO: ČÁST: ČÍSLO PŘÍLOHY: 500
VAZBY PŘEJEZDŮ			






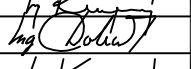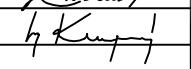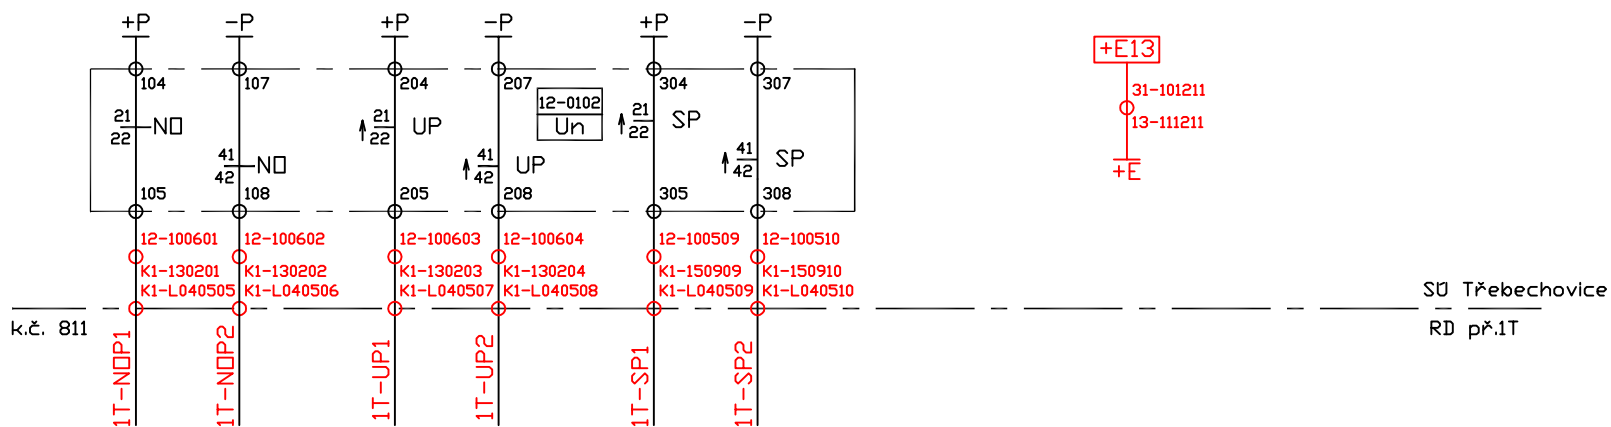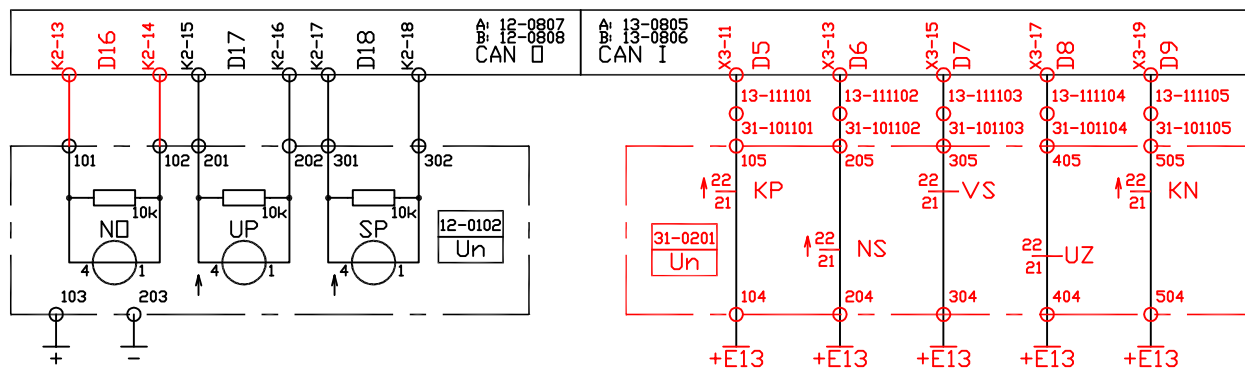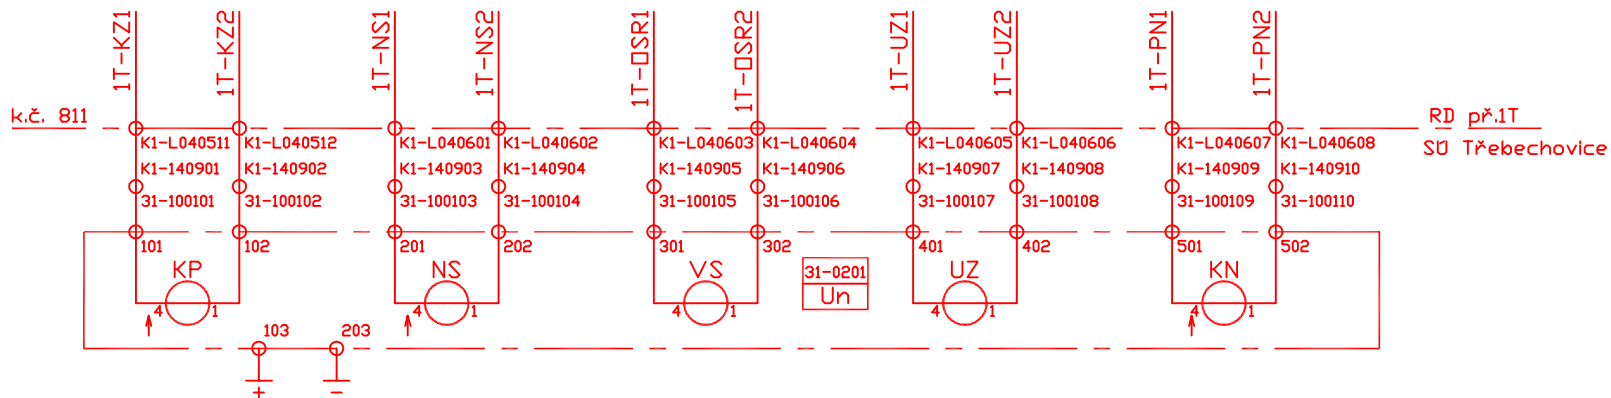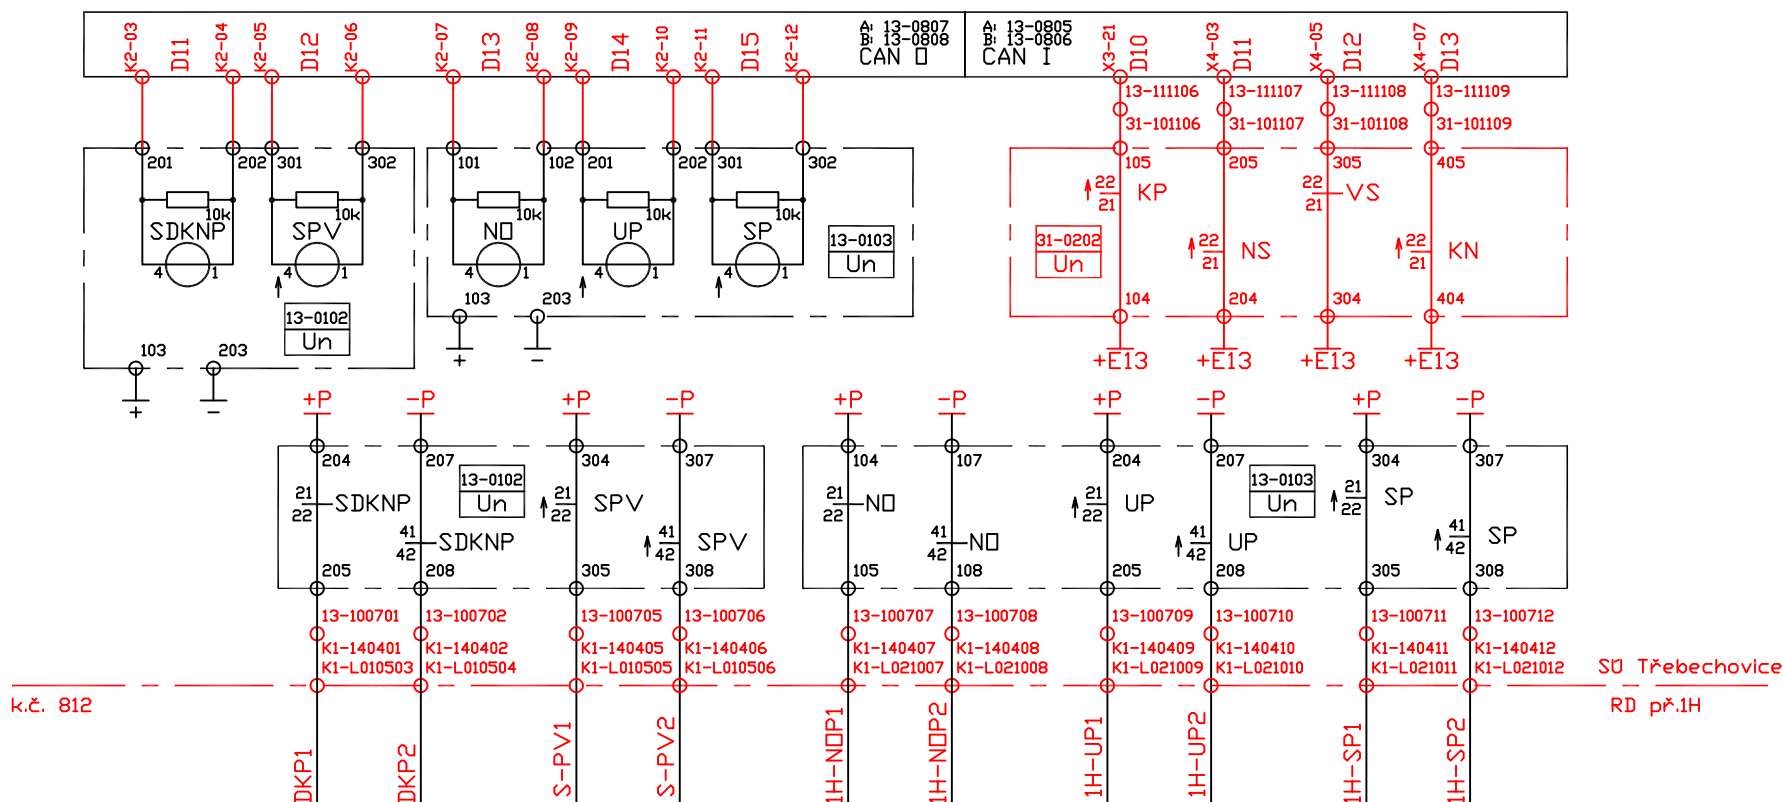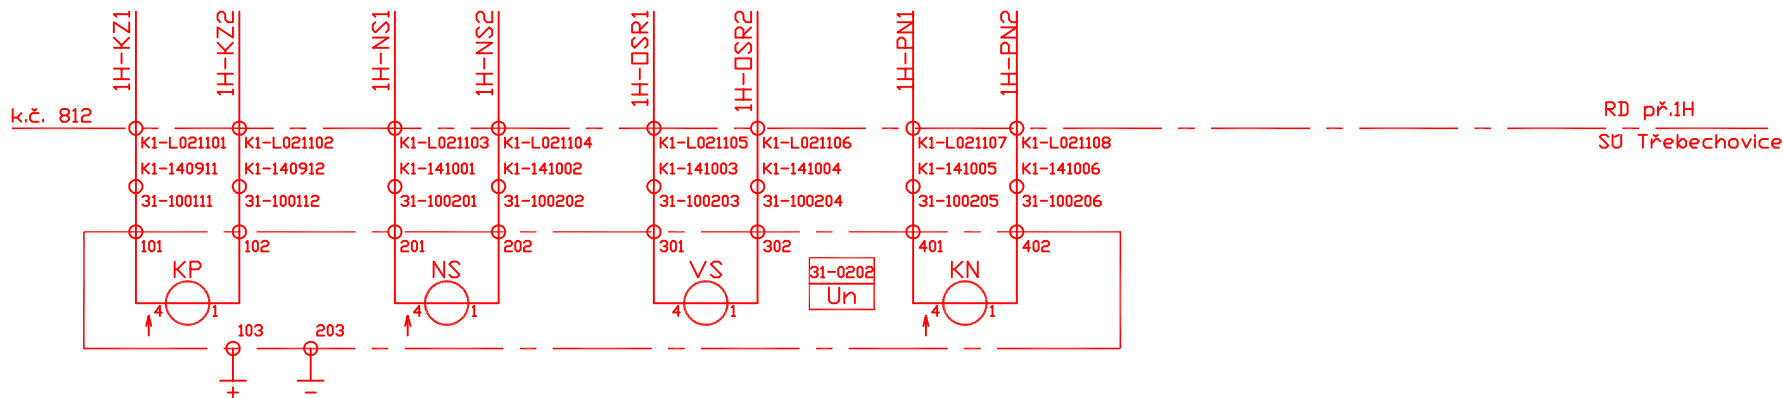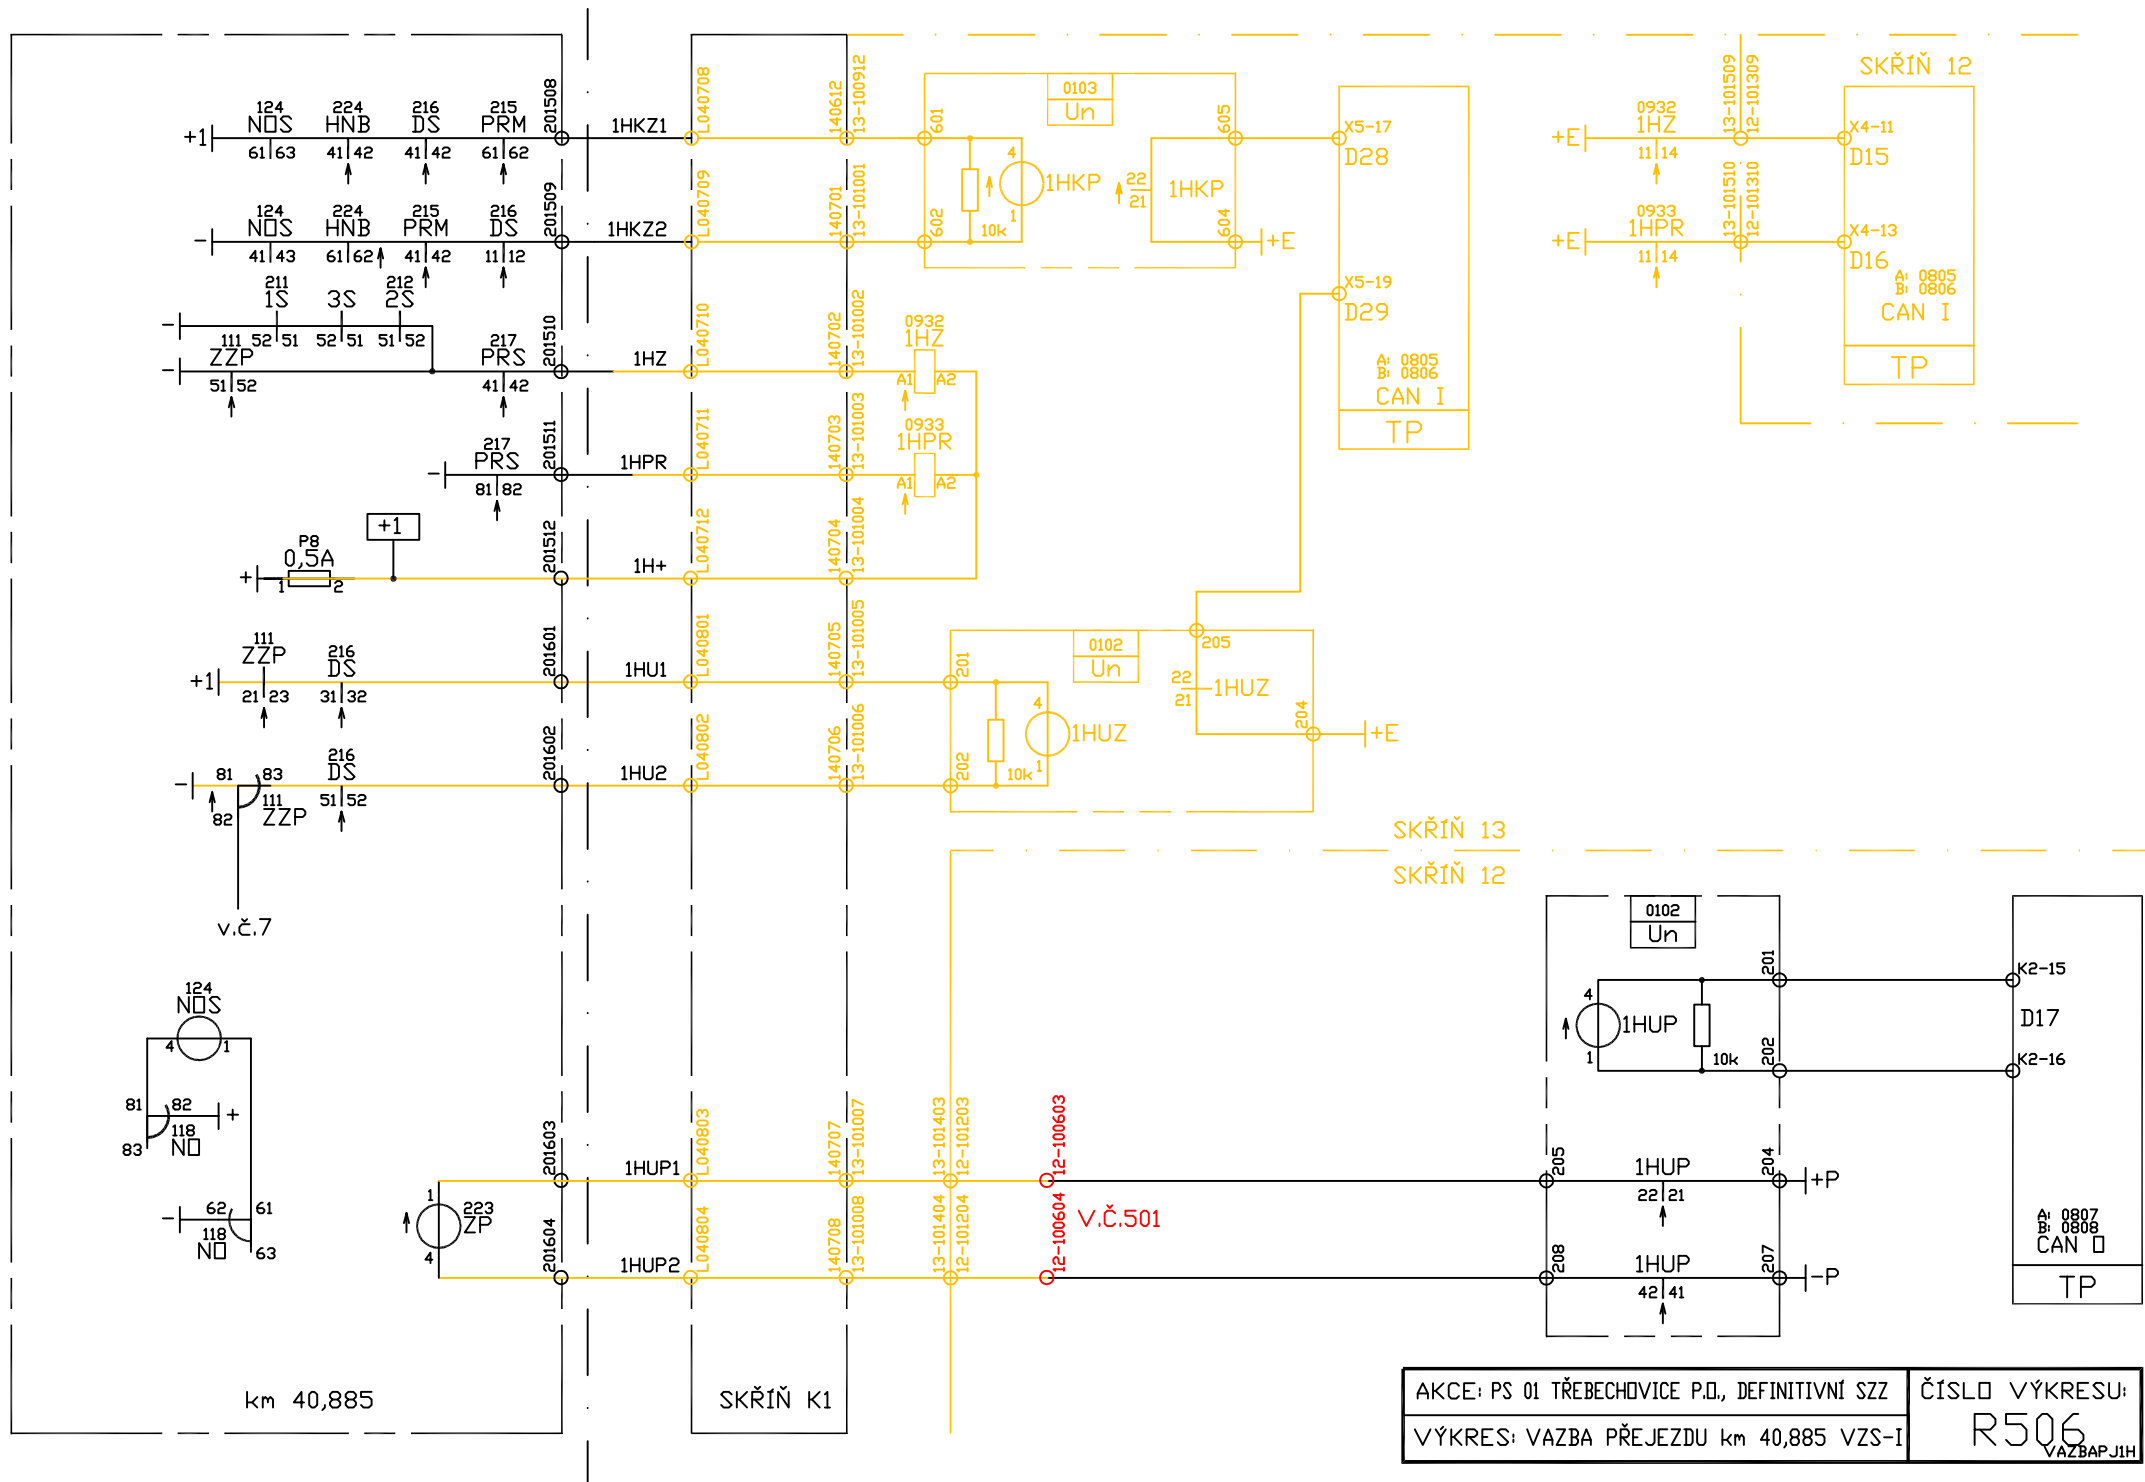

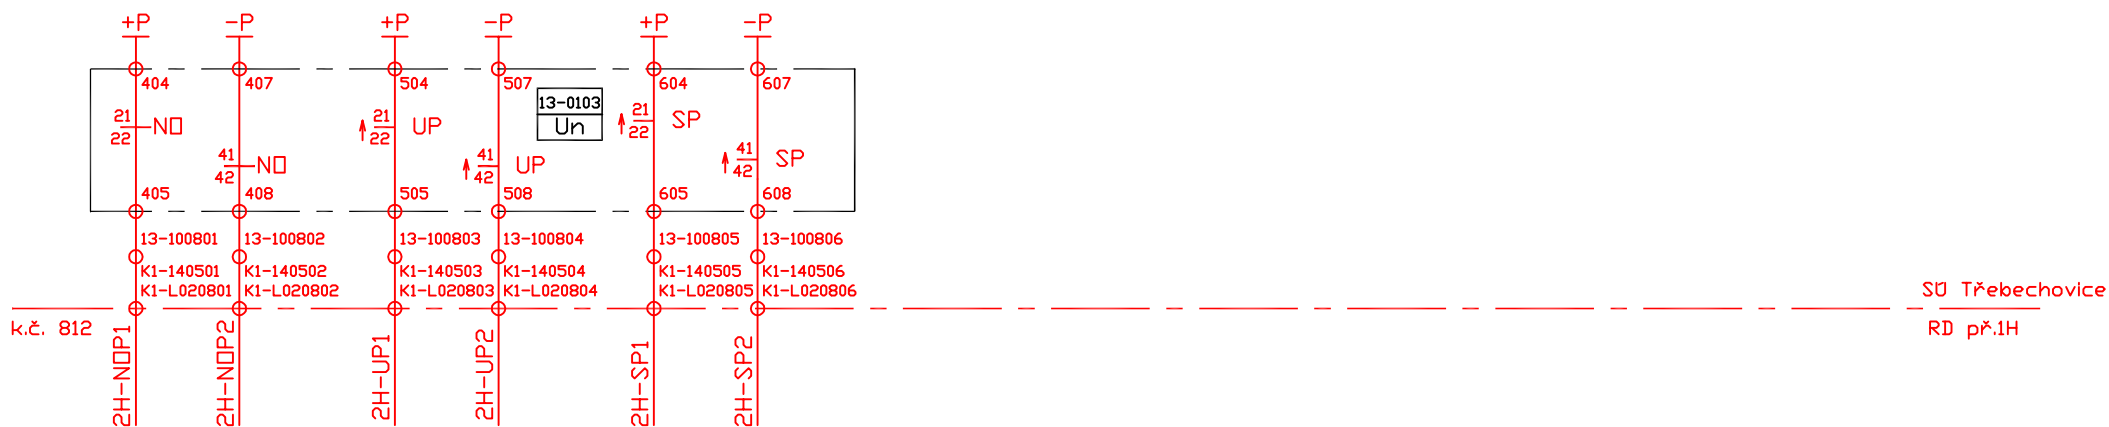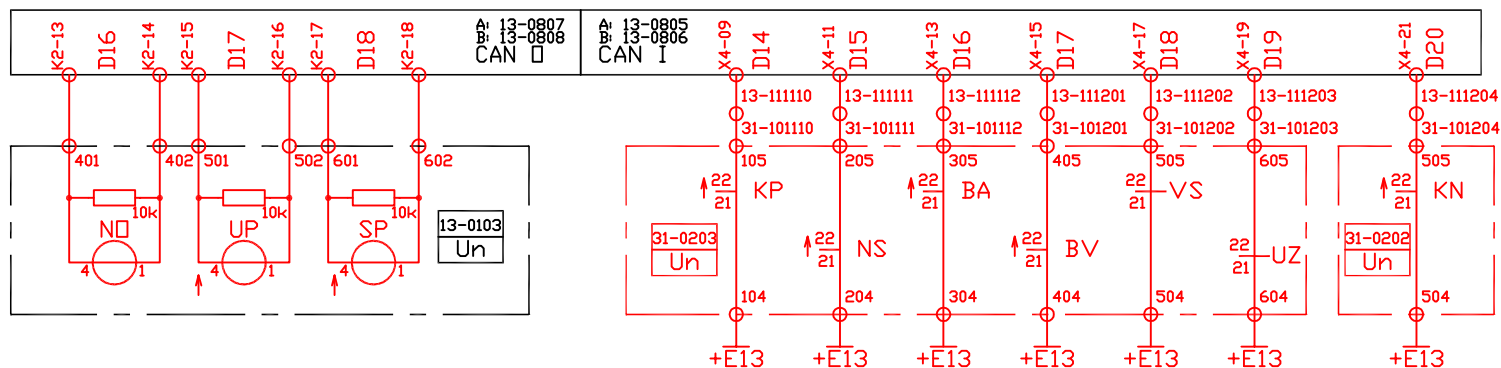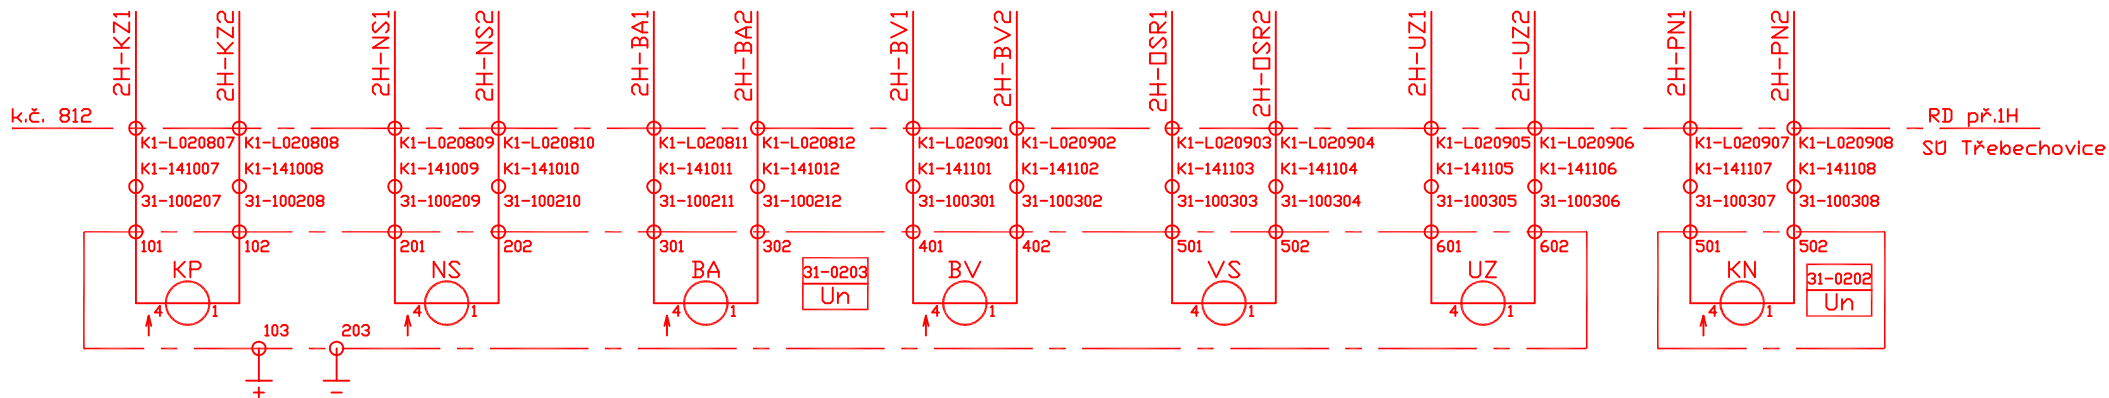

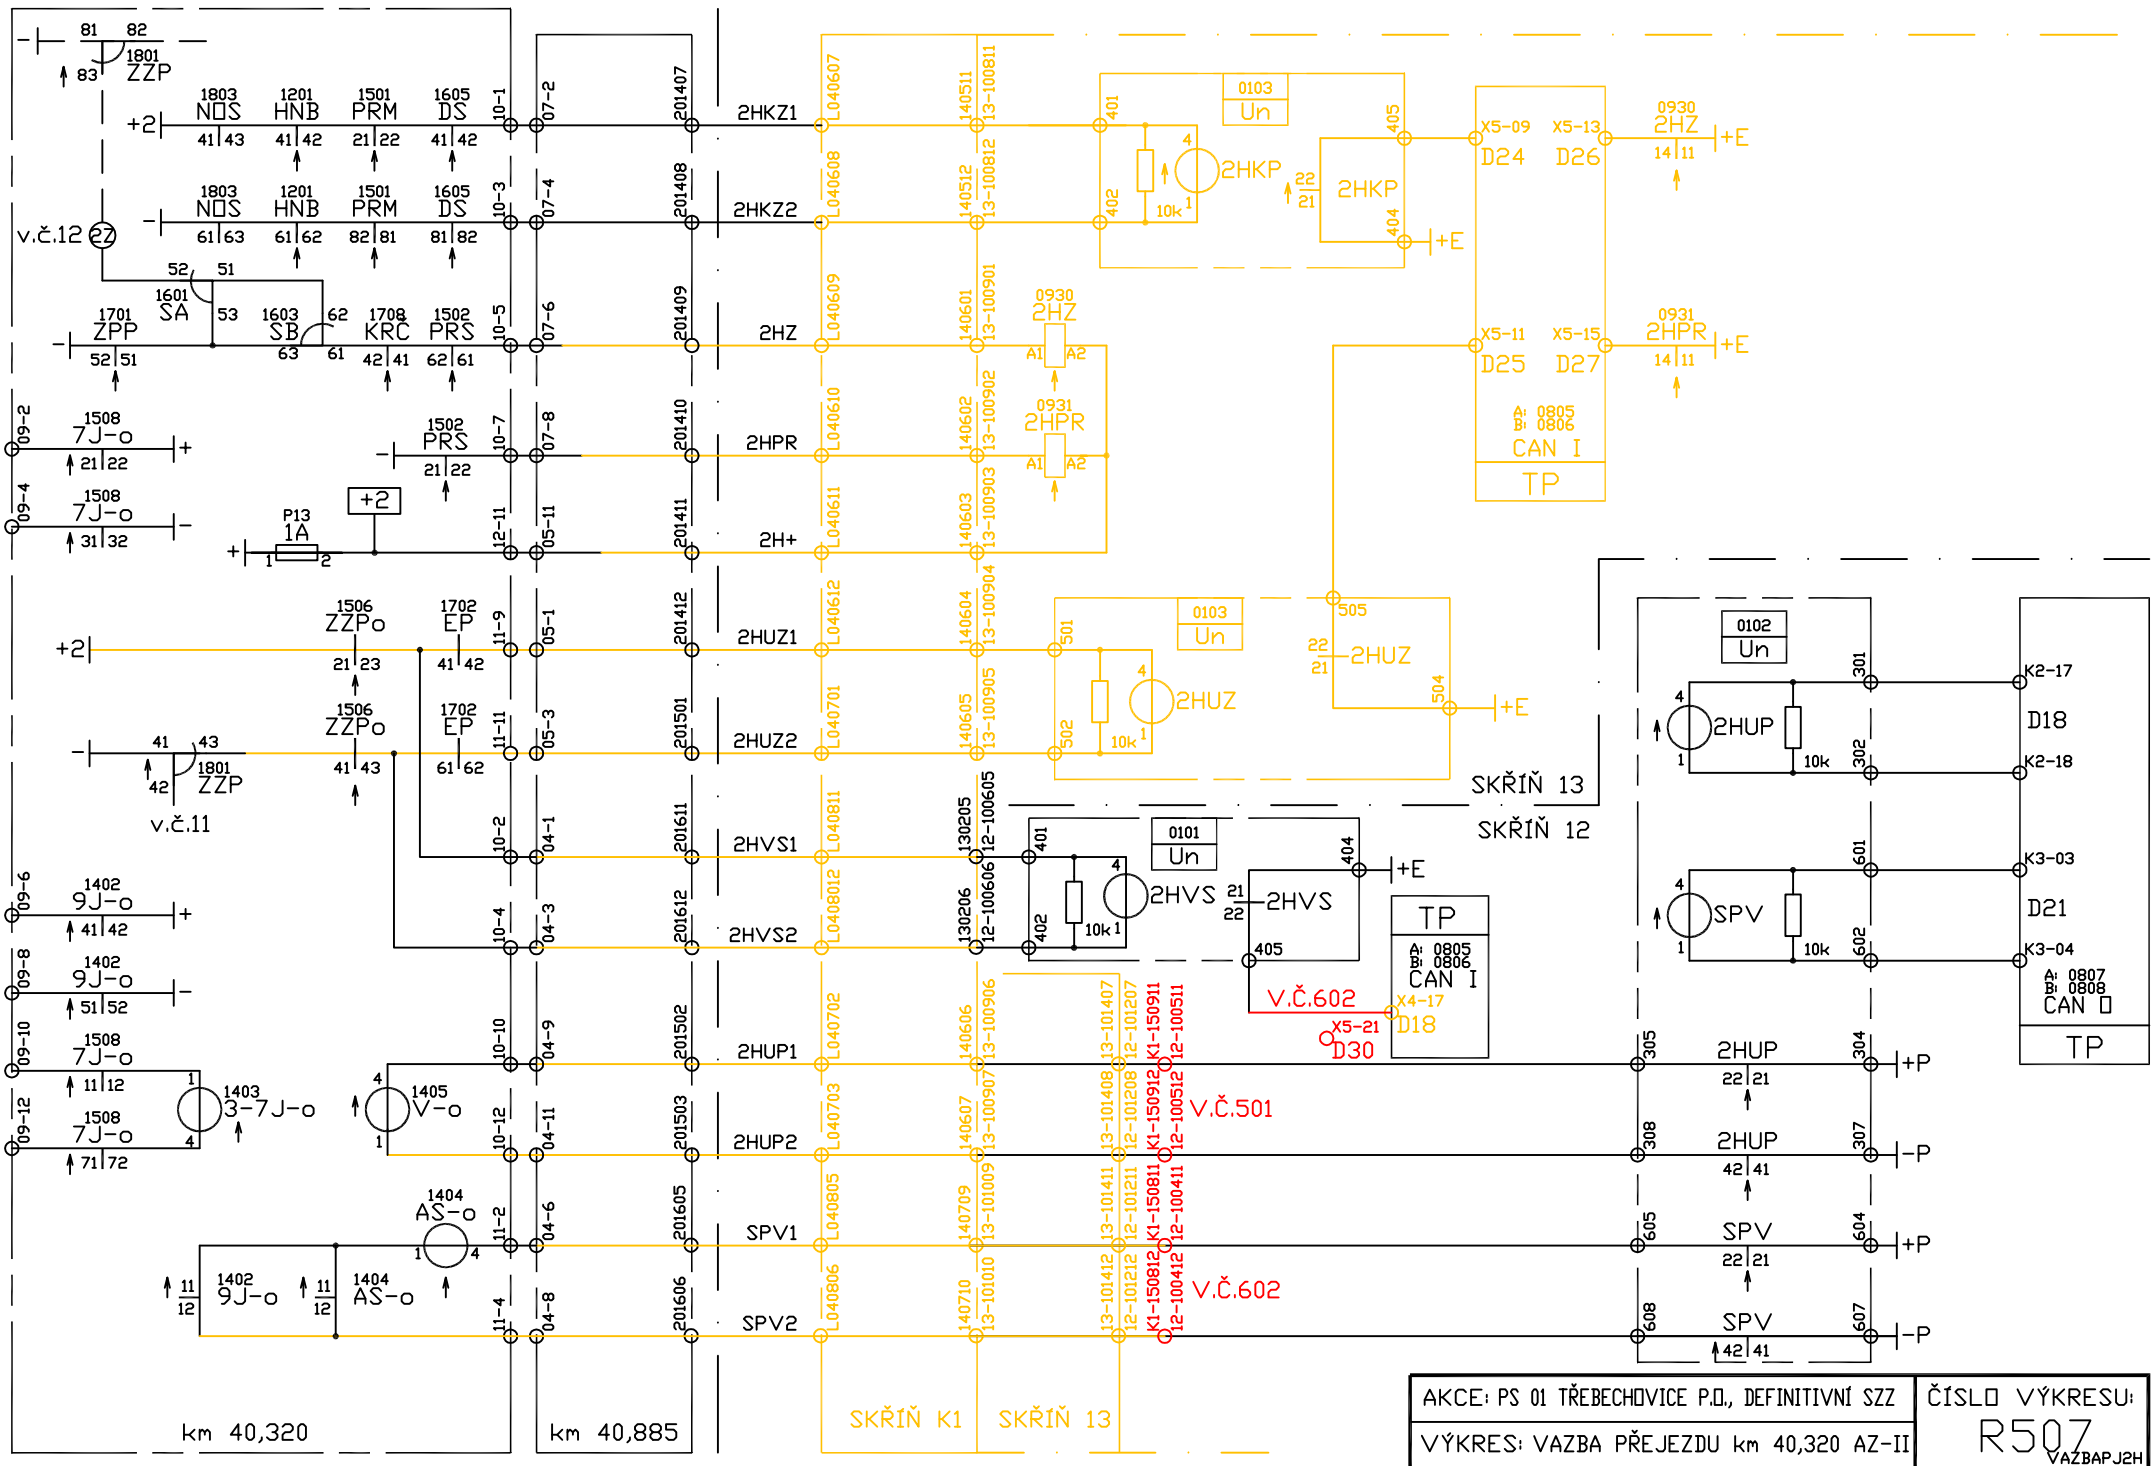

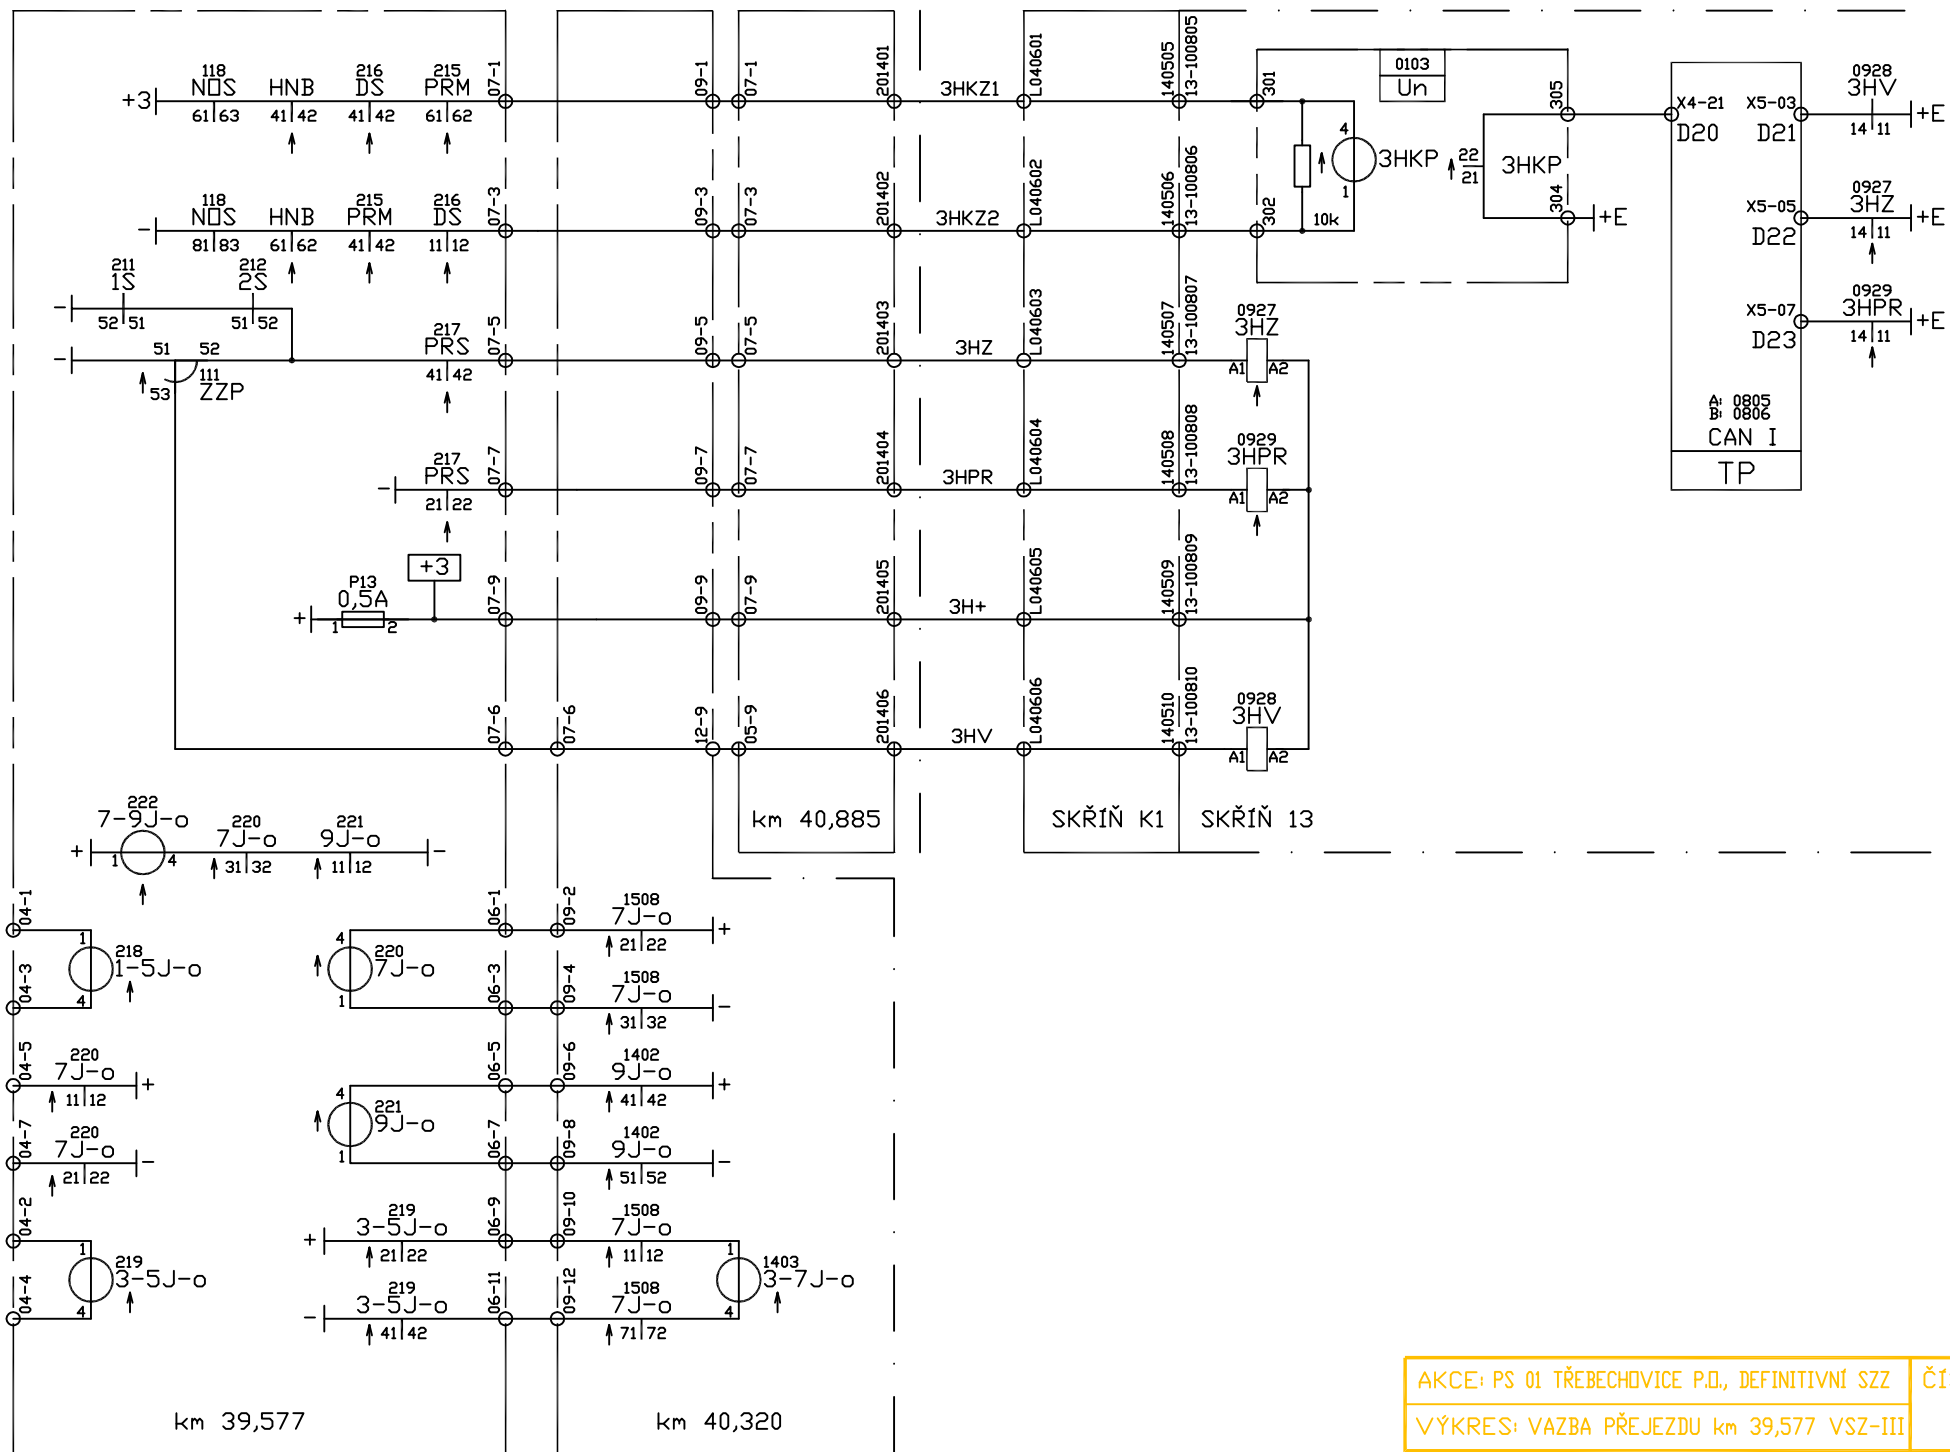



AKCE: PS 01 TŘEBECHOVICE P.D., DEFINITIVNÍ SZZ


VÝKRES: VAZBA PŘEJEZDU km 39,577 VSZ-III

ČÍSLO VÝKRESU:

R508

VAZBAPJ3H

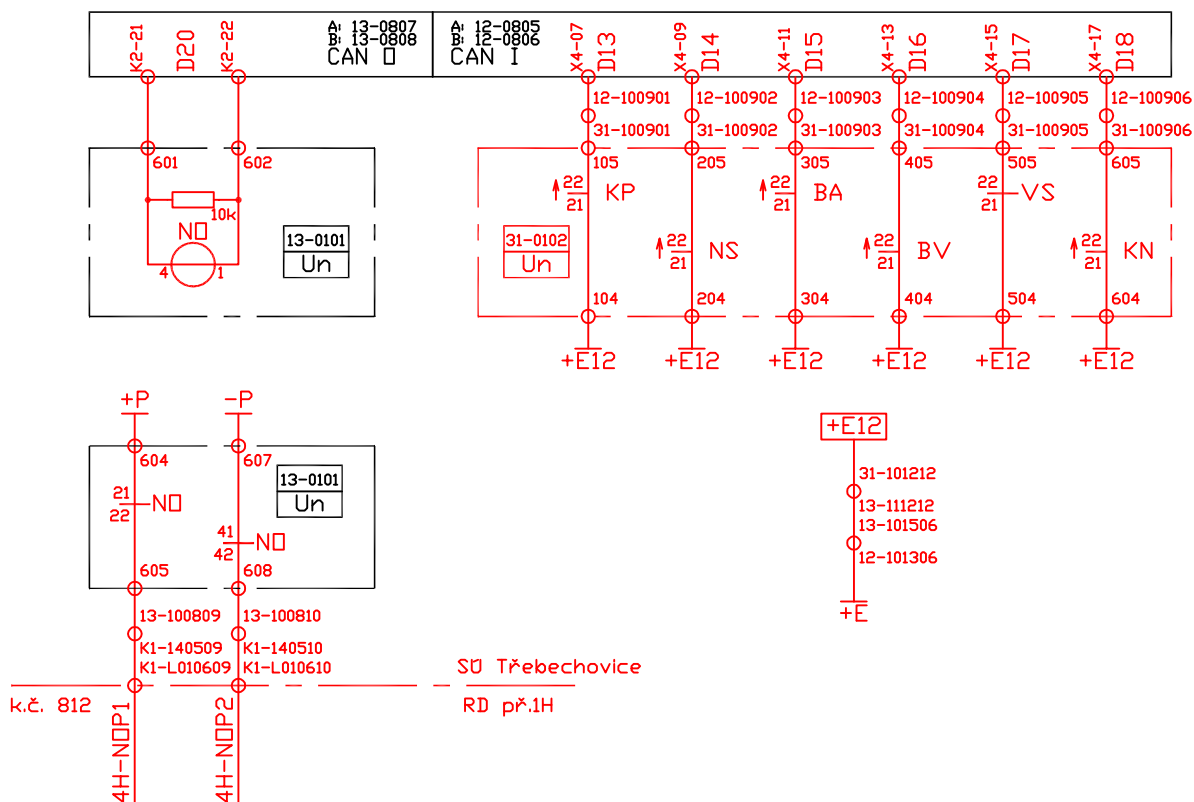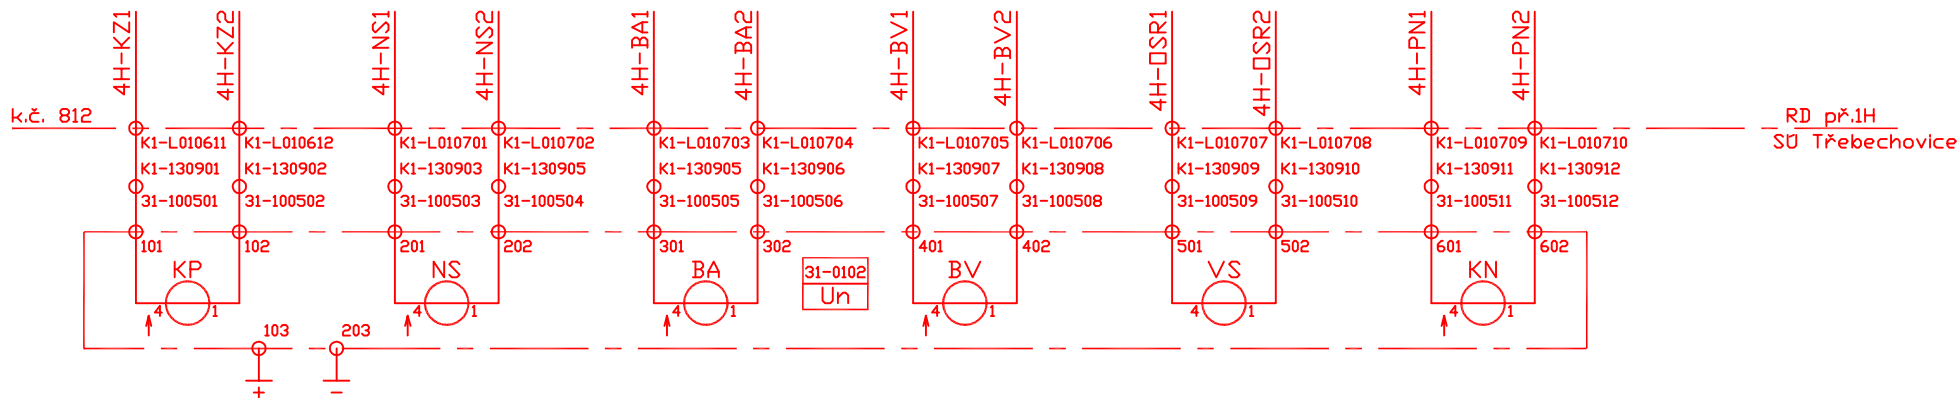

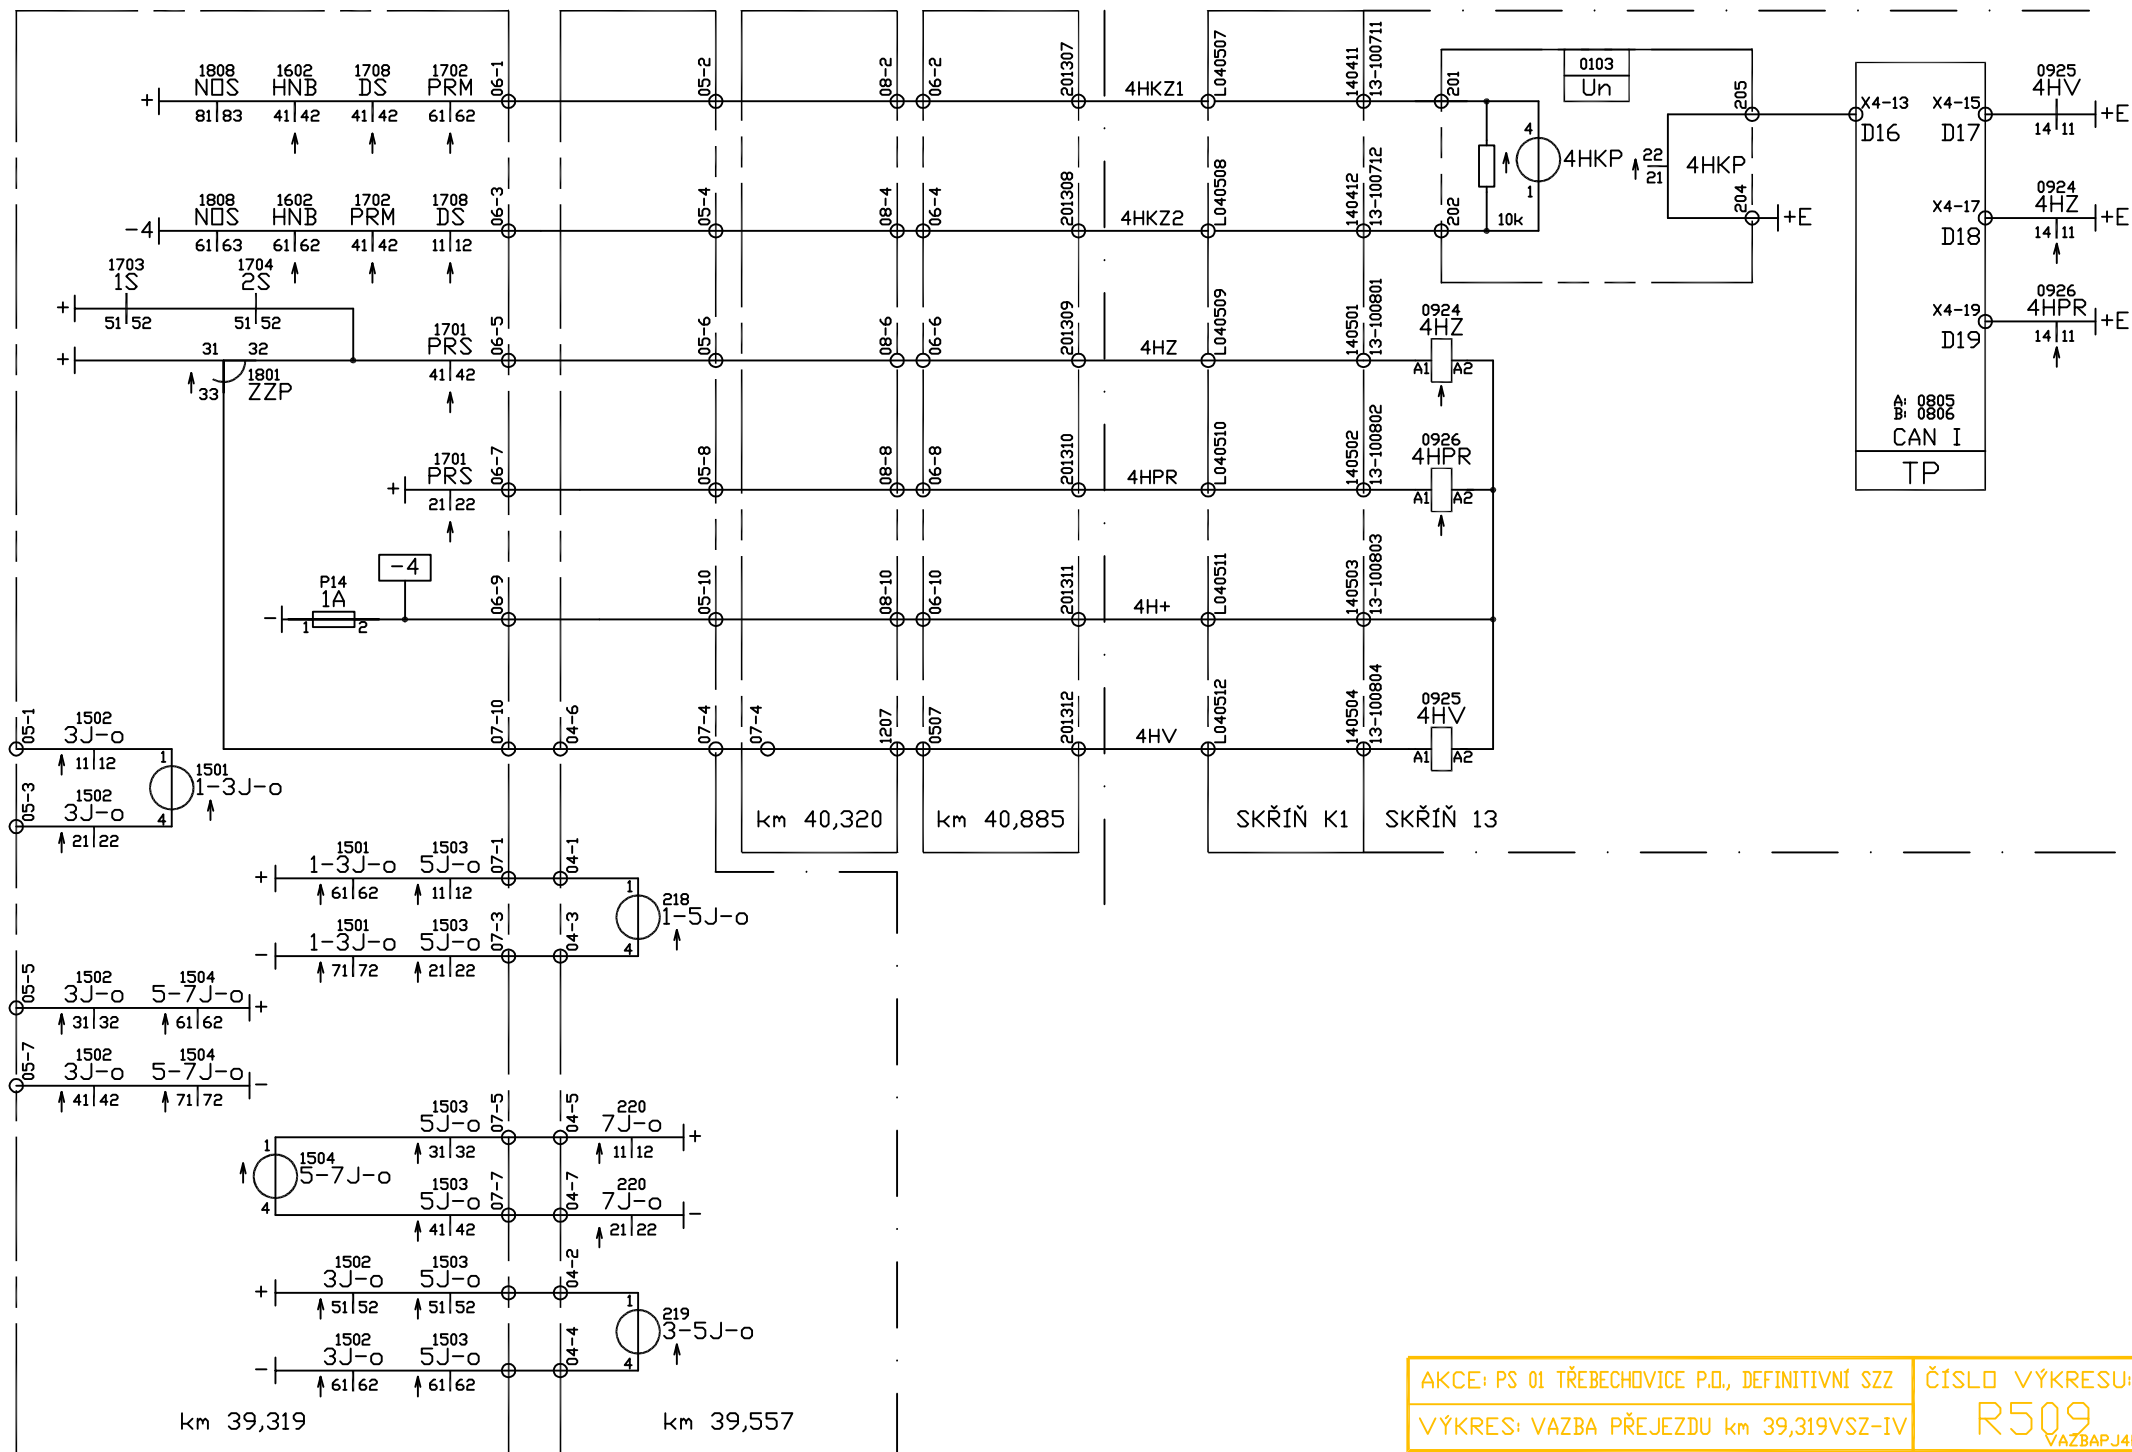




AKCE: PS 01 TŘEBECHOVICE P.D., DEFINITIVNÍ SZZ

VÝKRES: VAZBA PŘEJEZDU km 39,319VSZ-IV

ČÍSLO VÝKRESU:

R509

VAZBAPJ4H

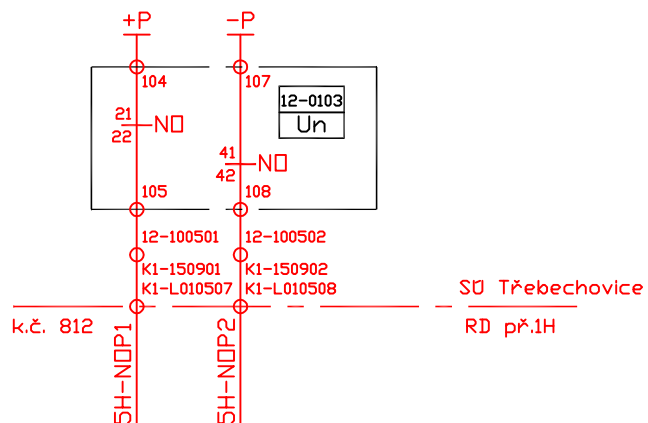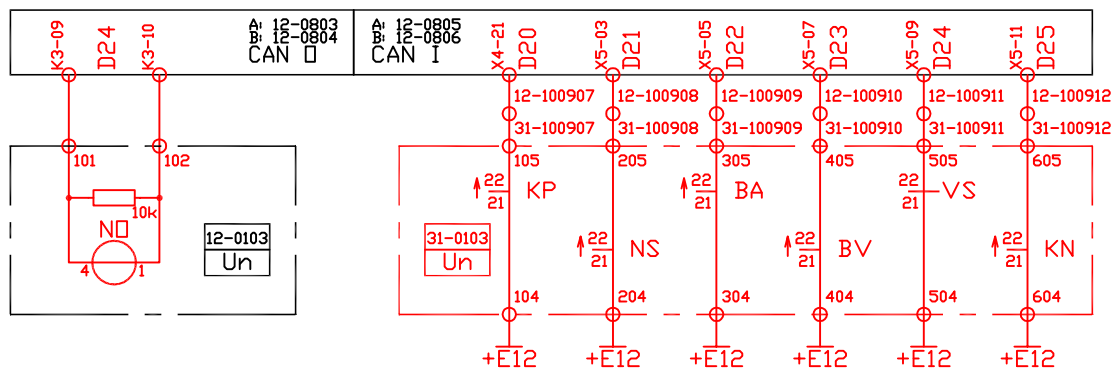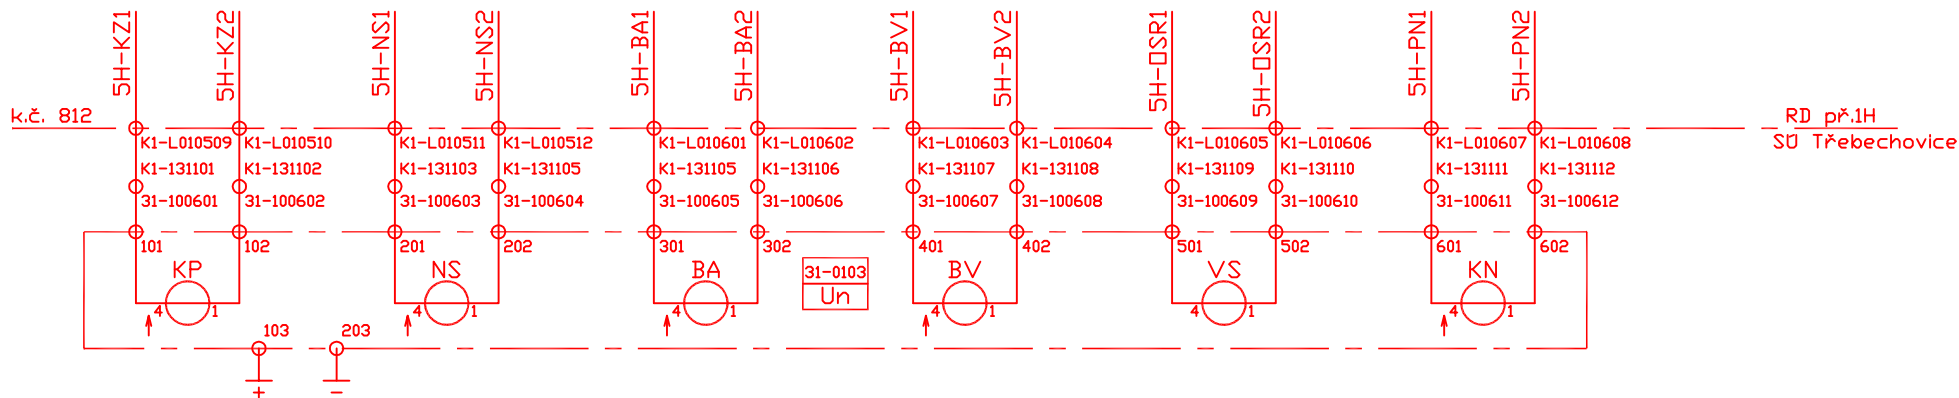

AKCE: PS 01 TŘEBECHOVICE P.D., DEFINITIVNÍ SZZ

VÝKRES: VAZBA PŘEJEZDU 5H km 39,022

ČÍSLO VÝKRESU:

510



