



← Třebechovice p.O.

Hr. Králové - →
Sl. Předměstí

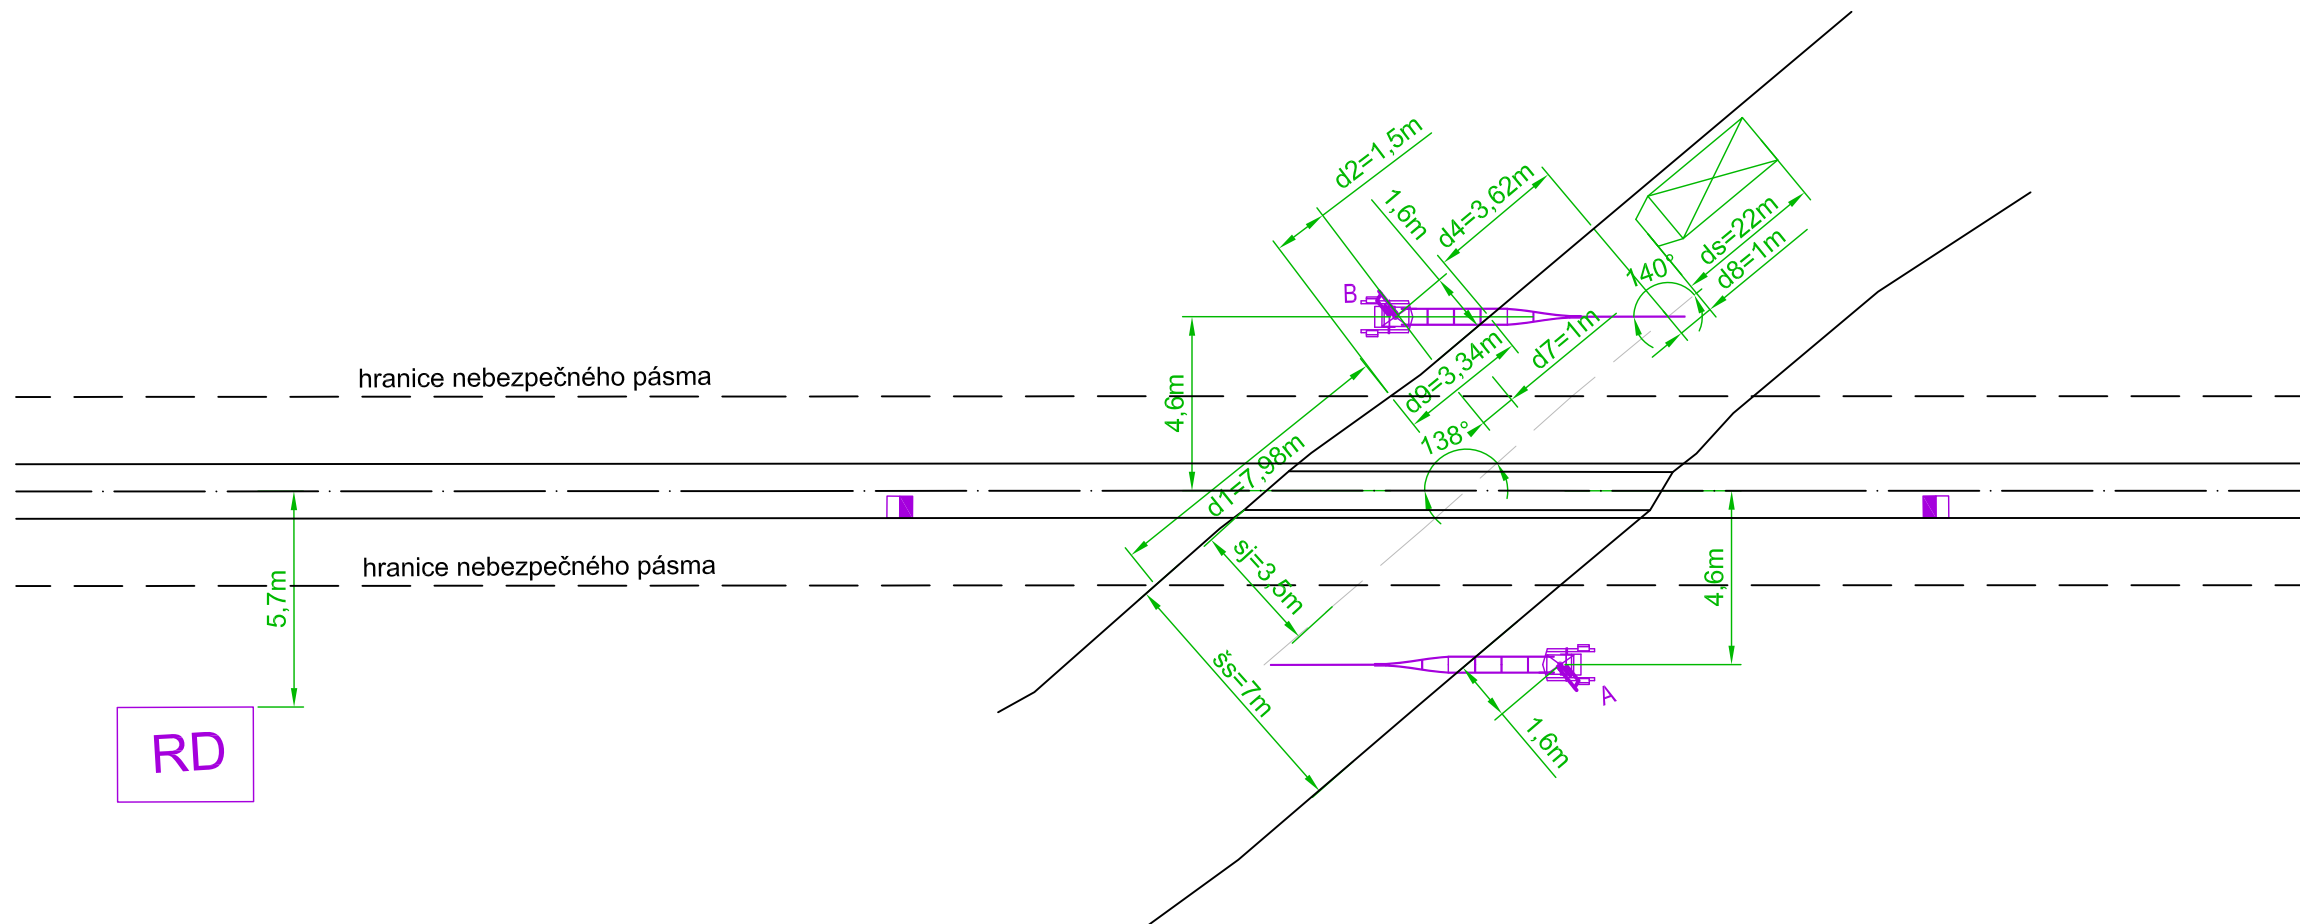

LEGENDA:

- Nové zařízení
- Nový výstražník se závorou

INVESTOR STAVBY:	SŽDC s.o., Dlážďená 1003/7, 110 00 Praha 1				
OBJEDNATEL PROJEKTU:	SŽDC s.o., Oblastní ředitelství Hradec Králové, U Fotochemy 259, 501 01 Hradec Králové				
 Pracoviště 211 - Ostrava	HIP:	Jaromír Kielor	<i>Kielor</i>	ZAK. ČÍSLO:	SOUPRAVA Č.:
	ODP. PROJ.:	Jaromír Kielor	<i>Kielor</i>	17-025-40-211	
	NAVRHL:	Jaromír Kielor	<i>Kielor</i>	DATUM:	
	KONTROLOVAL:	Mgr. Radek Böhm	<i>Radek</i>	4/2017	
STAVBA:	Oprava PZS v km 39,022; 39,319; 39,577; 40,320; 40,885 a 41,692 trati Choceň - Týniště n. O. - Velký Osek			STUPEŇ:	
Část:	PS04 PZS v km 40,320			P	
				(DSP)	
Výkres:	Situace na přejezdu			MĚŘÍTKO:	
				1:200	
				ČÁST:	PŘÍLOHA:
				D.1.3	0202