



← Týniště n.O.

Hr.Králové -
Sl. Předměstí →

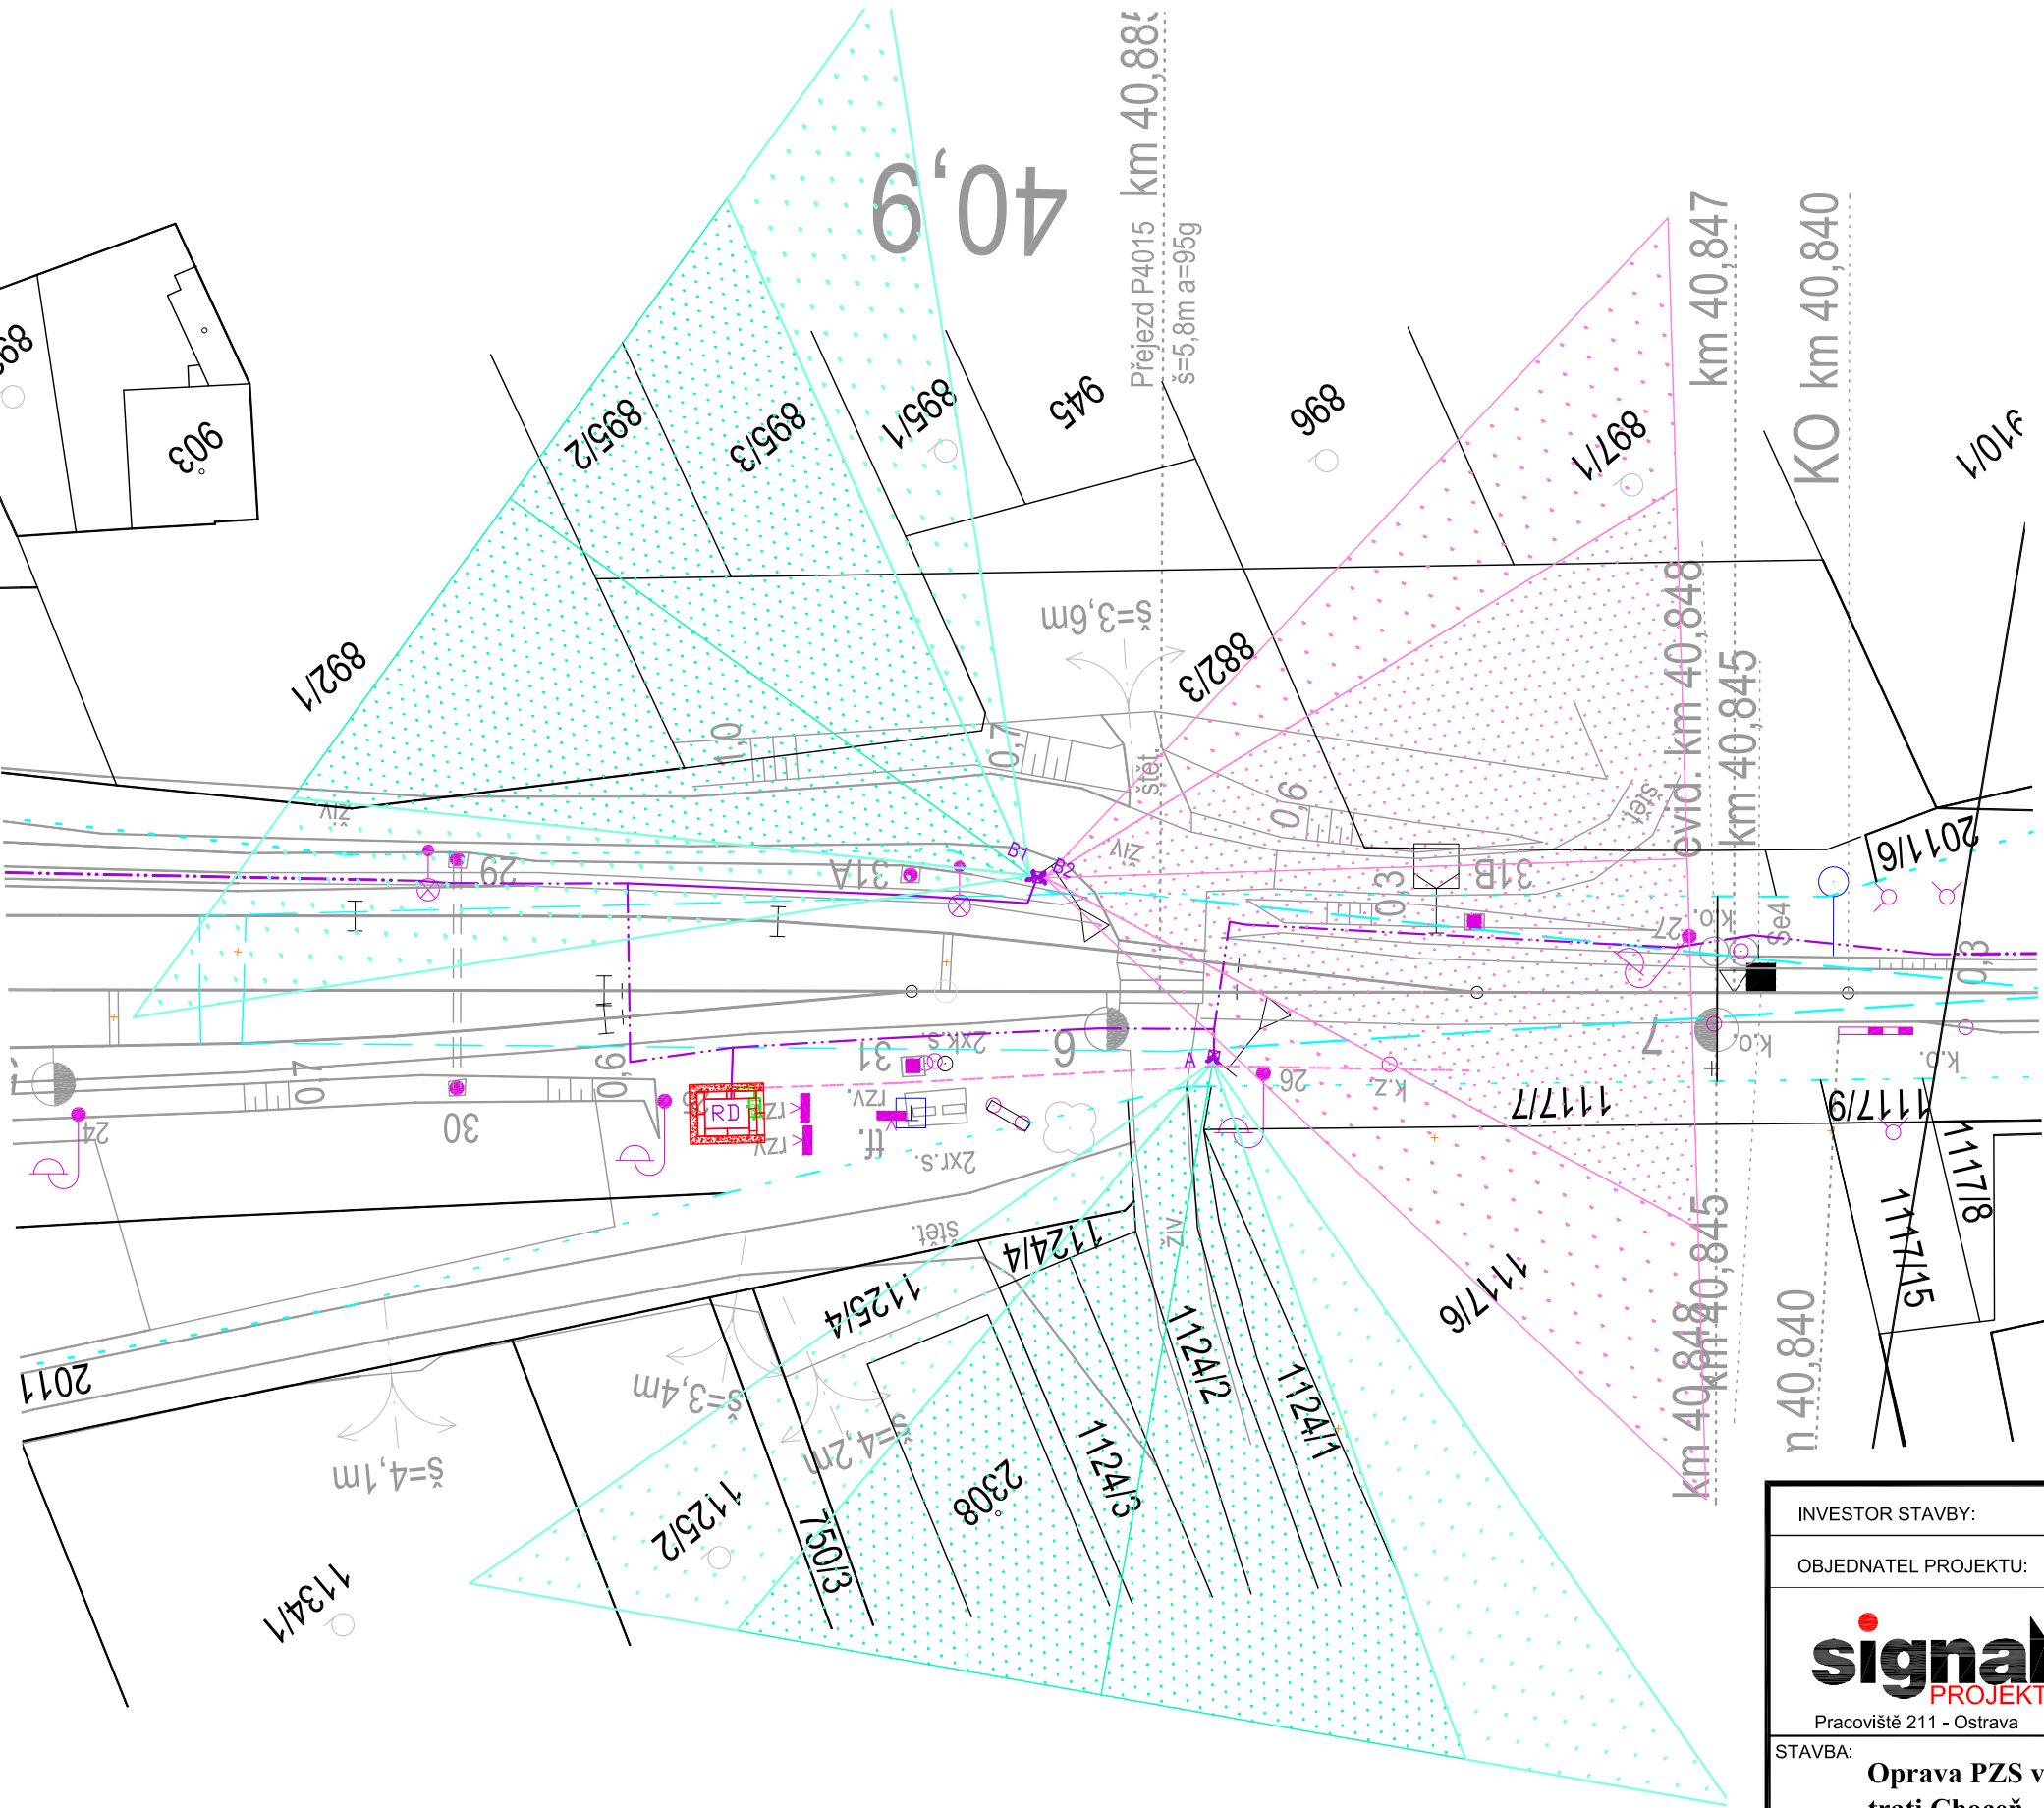

LEGENDA:

- Nové zařízení
- Nový výstražník
- Rozhledový trojúhelník
- Směrování světél výstražníku

INVESTOR STAVBY:	SŽDC s.o., Dlážďená 1003/7, 110 00 Praha 1				
OBJEDNATEL PROJEKTU:	SŽDC s.o., Oblastní ředitelství Hradec Králové, U Fotochemy 259, 501 01 Hradec Králové				
 Pracoviště 211 - Ostrava	HIP:	Jaromír Kielor	<i>Kielor</i>	ZAK. ČÍSLO:	SOUPRAVA Č.:
	ODP. PROJ.:	Jaromír Kielor	<i>Kielor</i>	17-025-40-211	
	NAVRHL:	Jaromír Kielor	<i>Kielor</i>	DATUM:	
	KONTROLOVAL:	Mgr. Radek Böhm	<i>SB</i>	4/2017	
STAVBA:	Oprava PZS v km 39,022; 39,319; 39,577; 40,320; 40,885 a 41,692 trati Choceň - Týniště n. O. - Velký Osek				STUPEŇ:
Část:	PS05 PZS v km 40,885				P (DSP)
Výkres:	Směrování světél výstražníku				MĚŘÍTKO:
					1:500
					ČÁST:
					D.1.3
					PŘÍLOHA:
					0203