


← Týniště n.O.

Hr.Králové -
Sl. Předměstí →

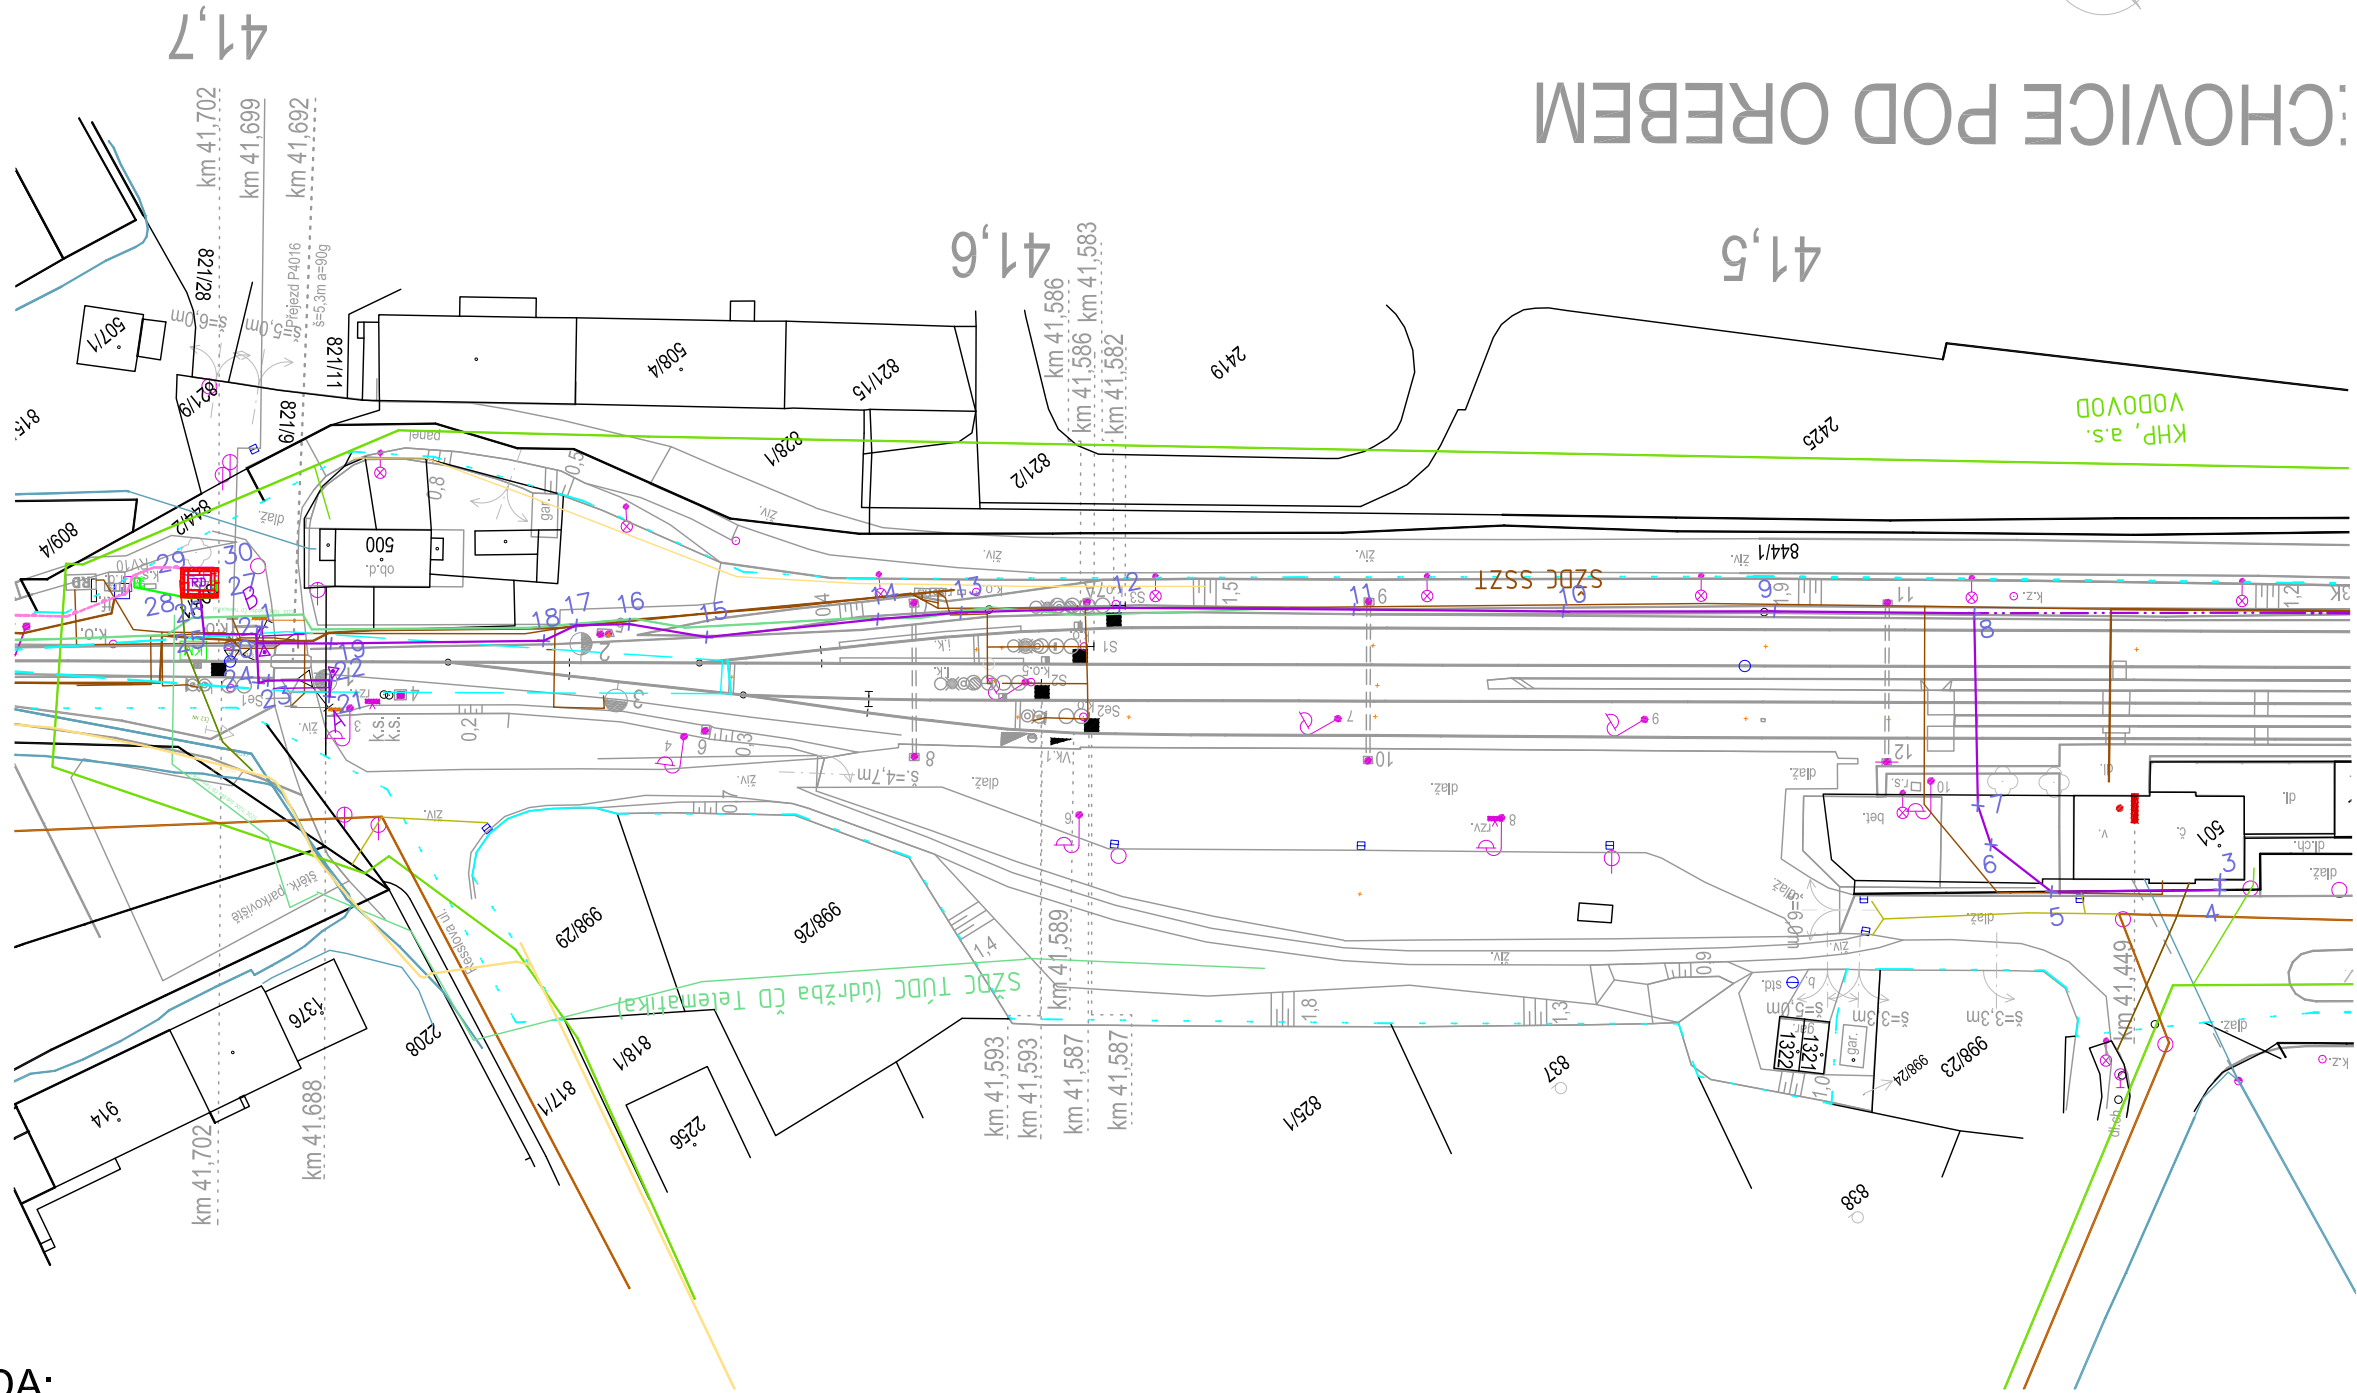

CHOVICE POD OREBEM



LEGENDA:

NOVÉ ZAŘÍZENÍ:

- Nové zab.zařízení a kabely
- Nové zab. a nn kabely ve společné trase
- Nový zemní pásek
- Nové zařízení a konstrukce

HRANICE:


- Hranice drážního pozemku
- Hranice katastrálních území
- Hranice pozemkových parcel

OSTATNÍ:

- Rozhledový trojúhelník
- Lomové body

STÁVAJÍCÍ SÍŤ:

- SŽDC TÚDC (údržba ČD Telematika)
- SŽDC SSZT
- Královéhradecká provozní ,a.s. - vodovod
- Královéhradecká provozní ,a.s. - kanalizace
- obec Třebechovice - veřejné osvětlení
- ČEZ - NN
- ČEZ - VN
- ČEZ - VVN
- GridServices - plynovod NTL
- GridServices - plynovod STL
- GridServices - plynovod VTL
- CETIN
- CETIN - el. vedení

| | | | | | |
|---|---|-----------------|---------------|---------------|--------------|
| INVESTOR STAVBY: | SŽDC s.o., Dlážďená 1003/7, 110 00 Praha 1 | | | | |
| OBJEDNATEL PROJEKTU: | SŽDC s.o., Oblastní ředitelství Hradec Králové, U Fotochemy 259, 501 01 Hradec Králové | | | | |
| <div> Pracoviště 211 - Ostrava</div> | HIP: | Jaromír Kielor | <i>Kielor</i> | ZAK. ČÍSLO: | SOUPRAVA Č.: |
| | ODP. PROJ.: | Jaromír Kielor | <i>Kielor</i> | 17-025-40-211 | |
| | NAVRHL: | Jaromír Kielor | <i>Kielor</i> | DATUM: | |
| | KONTROLOVAL: | Mgr. Radek Böhm | <i>LR</i> | 4/2017 | |
| STAVBA: | Oprava PZS v km 39,022; 39,319; 39,577; 40,320; 40,885 a 41,692 trati Choceň - Týniště n. O. - Velký Osek | | | STUPEŇ: | |
| Část: | PS06 PZS v km 41,692 | | | P | |
| | | | | (DSP) | |
| Výkres: | Polohopisný výkres | | | MĚŘÍTKO: | PŘÍLOHA: |
| | | | | 1:1000 | |
| | | | | ČÁST: | |
| | | | | D.1.3 | 0101 |