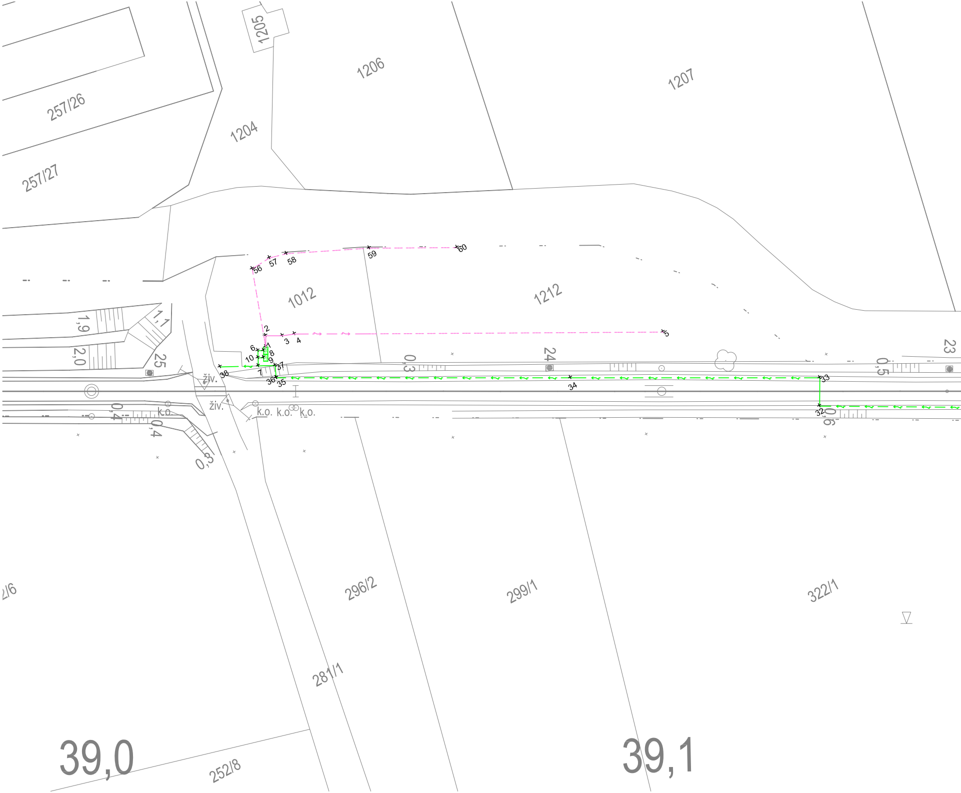
1205
1206
1207
257/26
1204
257/27
56
57
58
59
60
1012
1212
1,9
1,1
2,0
25
2
3
4
5
6
1
8
10
9
7
37
38
36
35
živ.
0,3
24
34
33
0,5
23
živ.
0,4
k.o.
0,4
k.o.
k.o.
k.o.
32
0,6
0,3
2/6
296/2
299/1
322/1
281/1
39,0
252/8
39,1

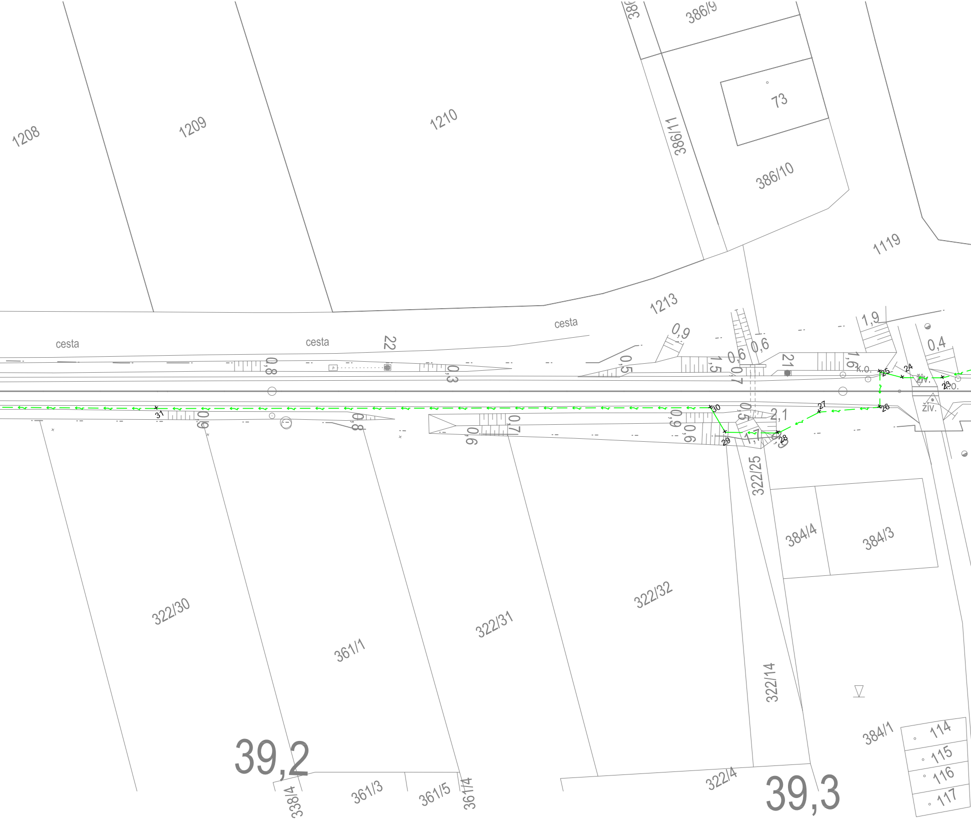
1208
1209
1210
386/9
386/11
73
386/10
1119
1213
cesta
cesta
cesta
22
21
0,8
0,3
0,9
0,5
1,5
0,6
0,6
0,7
1,9
1,6
k.o.
0,4
živ.
k.o.
živ.
23
24
25
26
27
28
29
30
31
0,9
0,8
0,7
0,6
0,9
0,6
0,5
2,1
1,7
322/25
384/4
384/3
322/30
361/1
322/31
322/32
322/14
384/1
114
115
116
117
39,2
39,3
338/4
361/3
361/5
361/4
322/4

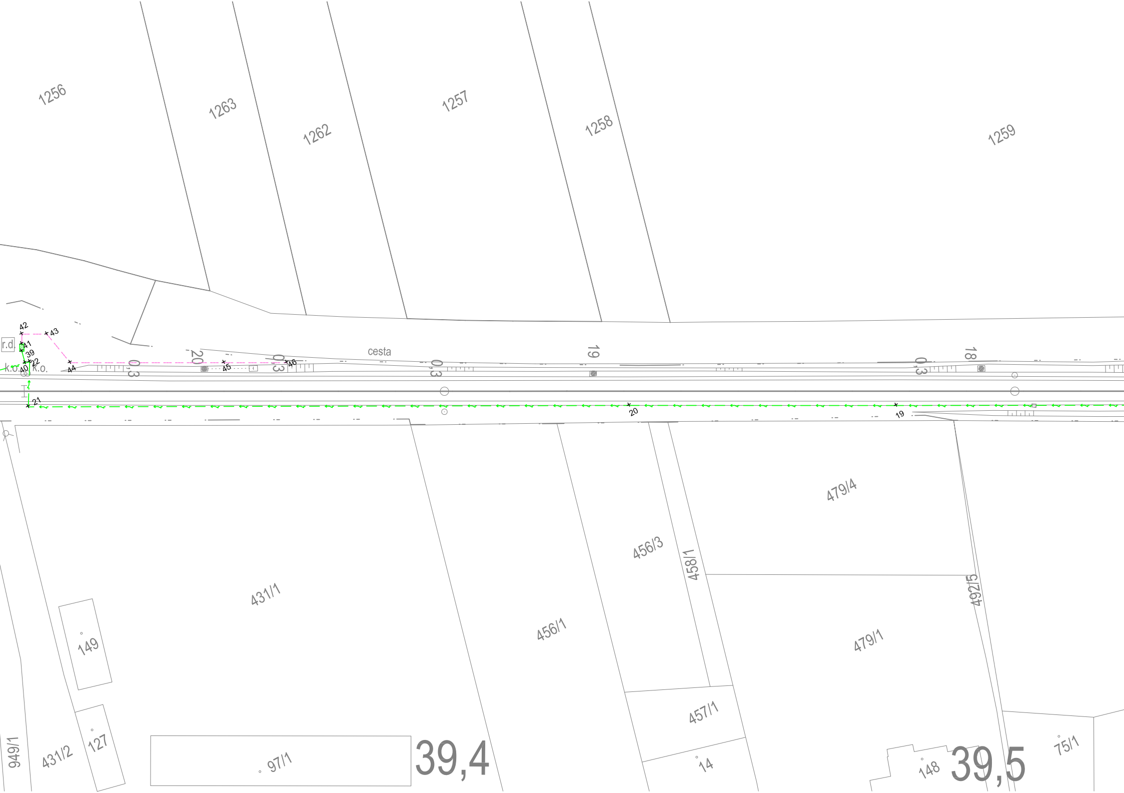
1256
1263
1262
1257
1258
1259
42
43
r.d.
41
39
40
22
k.o.
k.o.
44
0,3
20
45
0,3
46
cesta
0,3
19
0,3
18
21
20
19
479/4
456/3
458/1
492/5
431/1
456/1
479/1
149
457/1
127
949/1
431/2
97/1
39,4
14
148
39,5
75/1

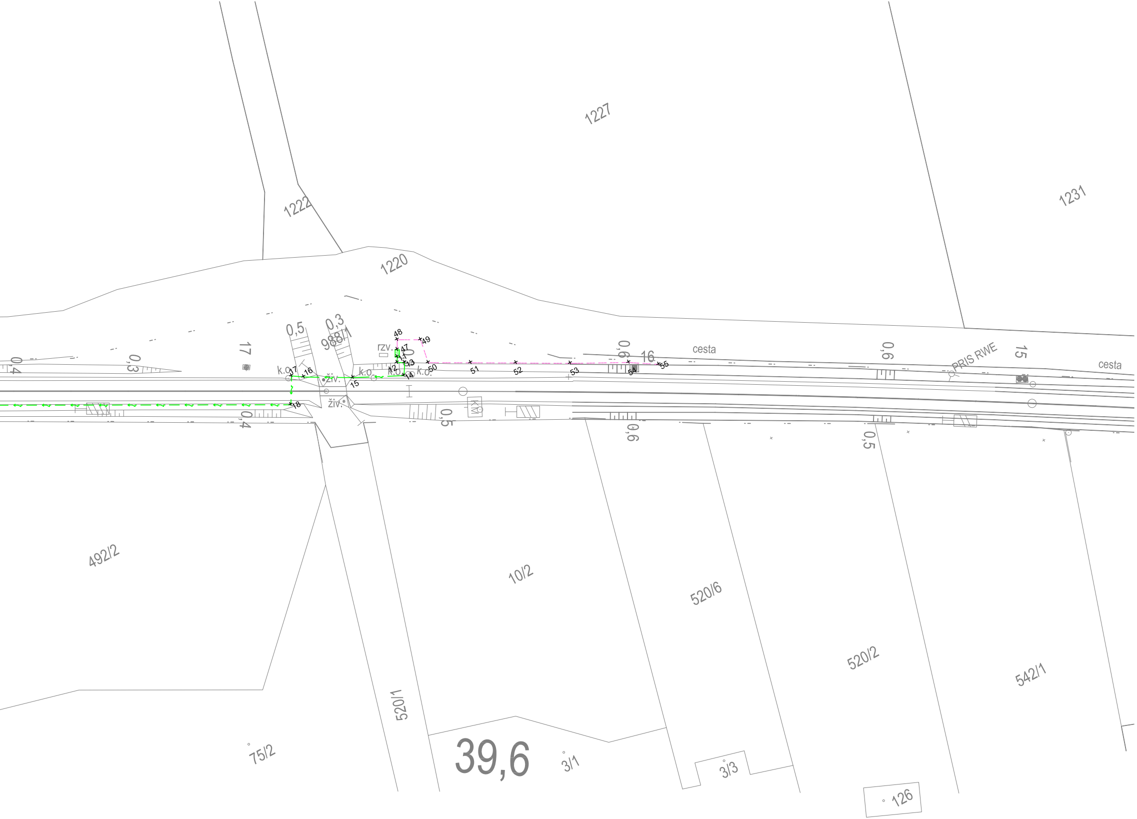
1227
1231
1222
1220
0,5
0,3
988/1
rzv.
48
49
47
11
12
13
14
50
51
52
53
54
55
16
17
18
15
k.o.
živ.
0,4
0,3
17
0,6
16
cesta
0,6
PRIS RWE
15
cesta
0,5
KM
0,6
0,5
492/2
10/2
520/6
520/2
542/1
520/1
75/2
39,6
3/1
3/3
126

INVESTOR STAVBY:	**SŽDC s.o., Dlážděná 1003/7, 110 00 Praha 1**				
OBJEDNATEL PROJEKTU:	**SŽDC s.o., Oblastní ředitelství Hradec Králové, U Fotochemy 259, 501 01 Hradec Králové**				
signal PROJEKT	HIP:	**Jaromír Kielor**		ZAK. ČÍSLO:	SOUPRAVA Č.:
	ODP. PROJ.:	**Bc. R. Morawitz**		**17-025-40-211**	
	NAVRHL:	**Bc. R. Morawitz**		DATUM:	
	KONTROLOVAL:	**Ing. M. Vývoda**		**4/2017**	
STAVBA:	**Oprava PZS v km 39,022; 39,319; 39,577; 40,320; 40,885 a 41,692 trati Choceň – Týniště n. O. – Velký Osek**			STUPEŇ: **P** **(DSP)**	
Část:	**SO 02: Napájení PZS v km 39,022, 39,319 a 39,577**			MĚŘÍTKO: 1:500	
Výkres:	**VYTYČOVACÍ VÝKRES**			ČÁST: **E.3.6**	PŘÍLOHA: **04**