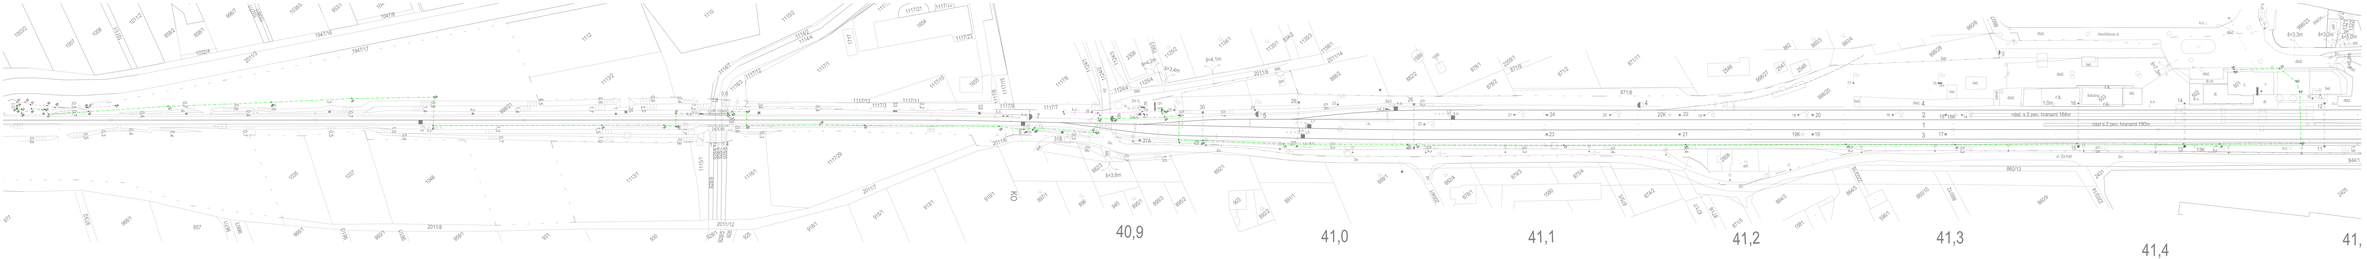

ZHOTOVITEL PROJEKCE:	SŽDC s.o., Dlážděná 1003/7, 110 00 Praha 1				
ZHOTOVITEL TECHNOLOGIE:	EDIP, a.s., Okružní třída 1, Pardubice, 530 02				
signal	ARCHITEKT:	Jaromír Kříže		DATUM:	07.2021
	PROJ. MANAŽER:	Ing. R. Šimonek		DATUM:	07.2021
	KONTROLA:	Ing. R. Šimonek		DATUM:	07.2021
		Ing. R. Šimonek		DATUM:	07.2021
STAVBA:	Oprava PZS v km 39,022, 39,319, 39,377, 40,328, 40,885 a 41,692 trati Chrtníč – Týniště n. O. – Velký Osek				
STUPEŇ:	SO 03: Napájení PZS v km 40,328, 40,885 a 41,692				
	VYSTAVENO:				
	VYSTAVENO ve ZVÝŠENÉ PZS/KM 40,328 a 40,885				

ZPRACOVATEL:		ČÍSLO:	
		C.1.6	
		MĚŘÍTKO:	
		1:1	
		FORMÁT:	
		A0	