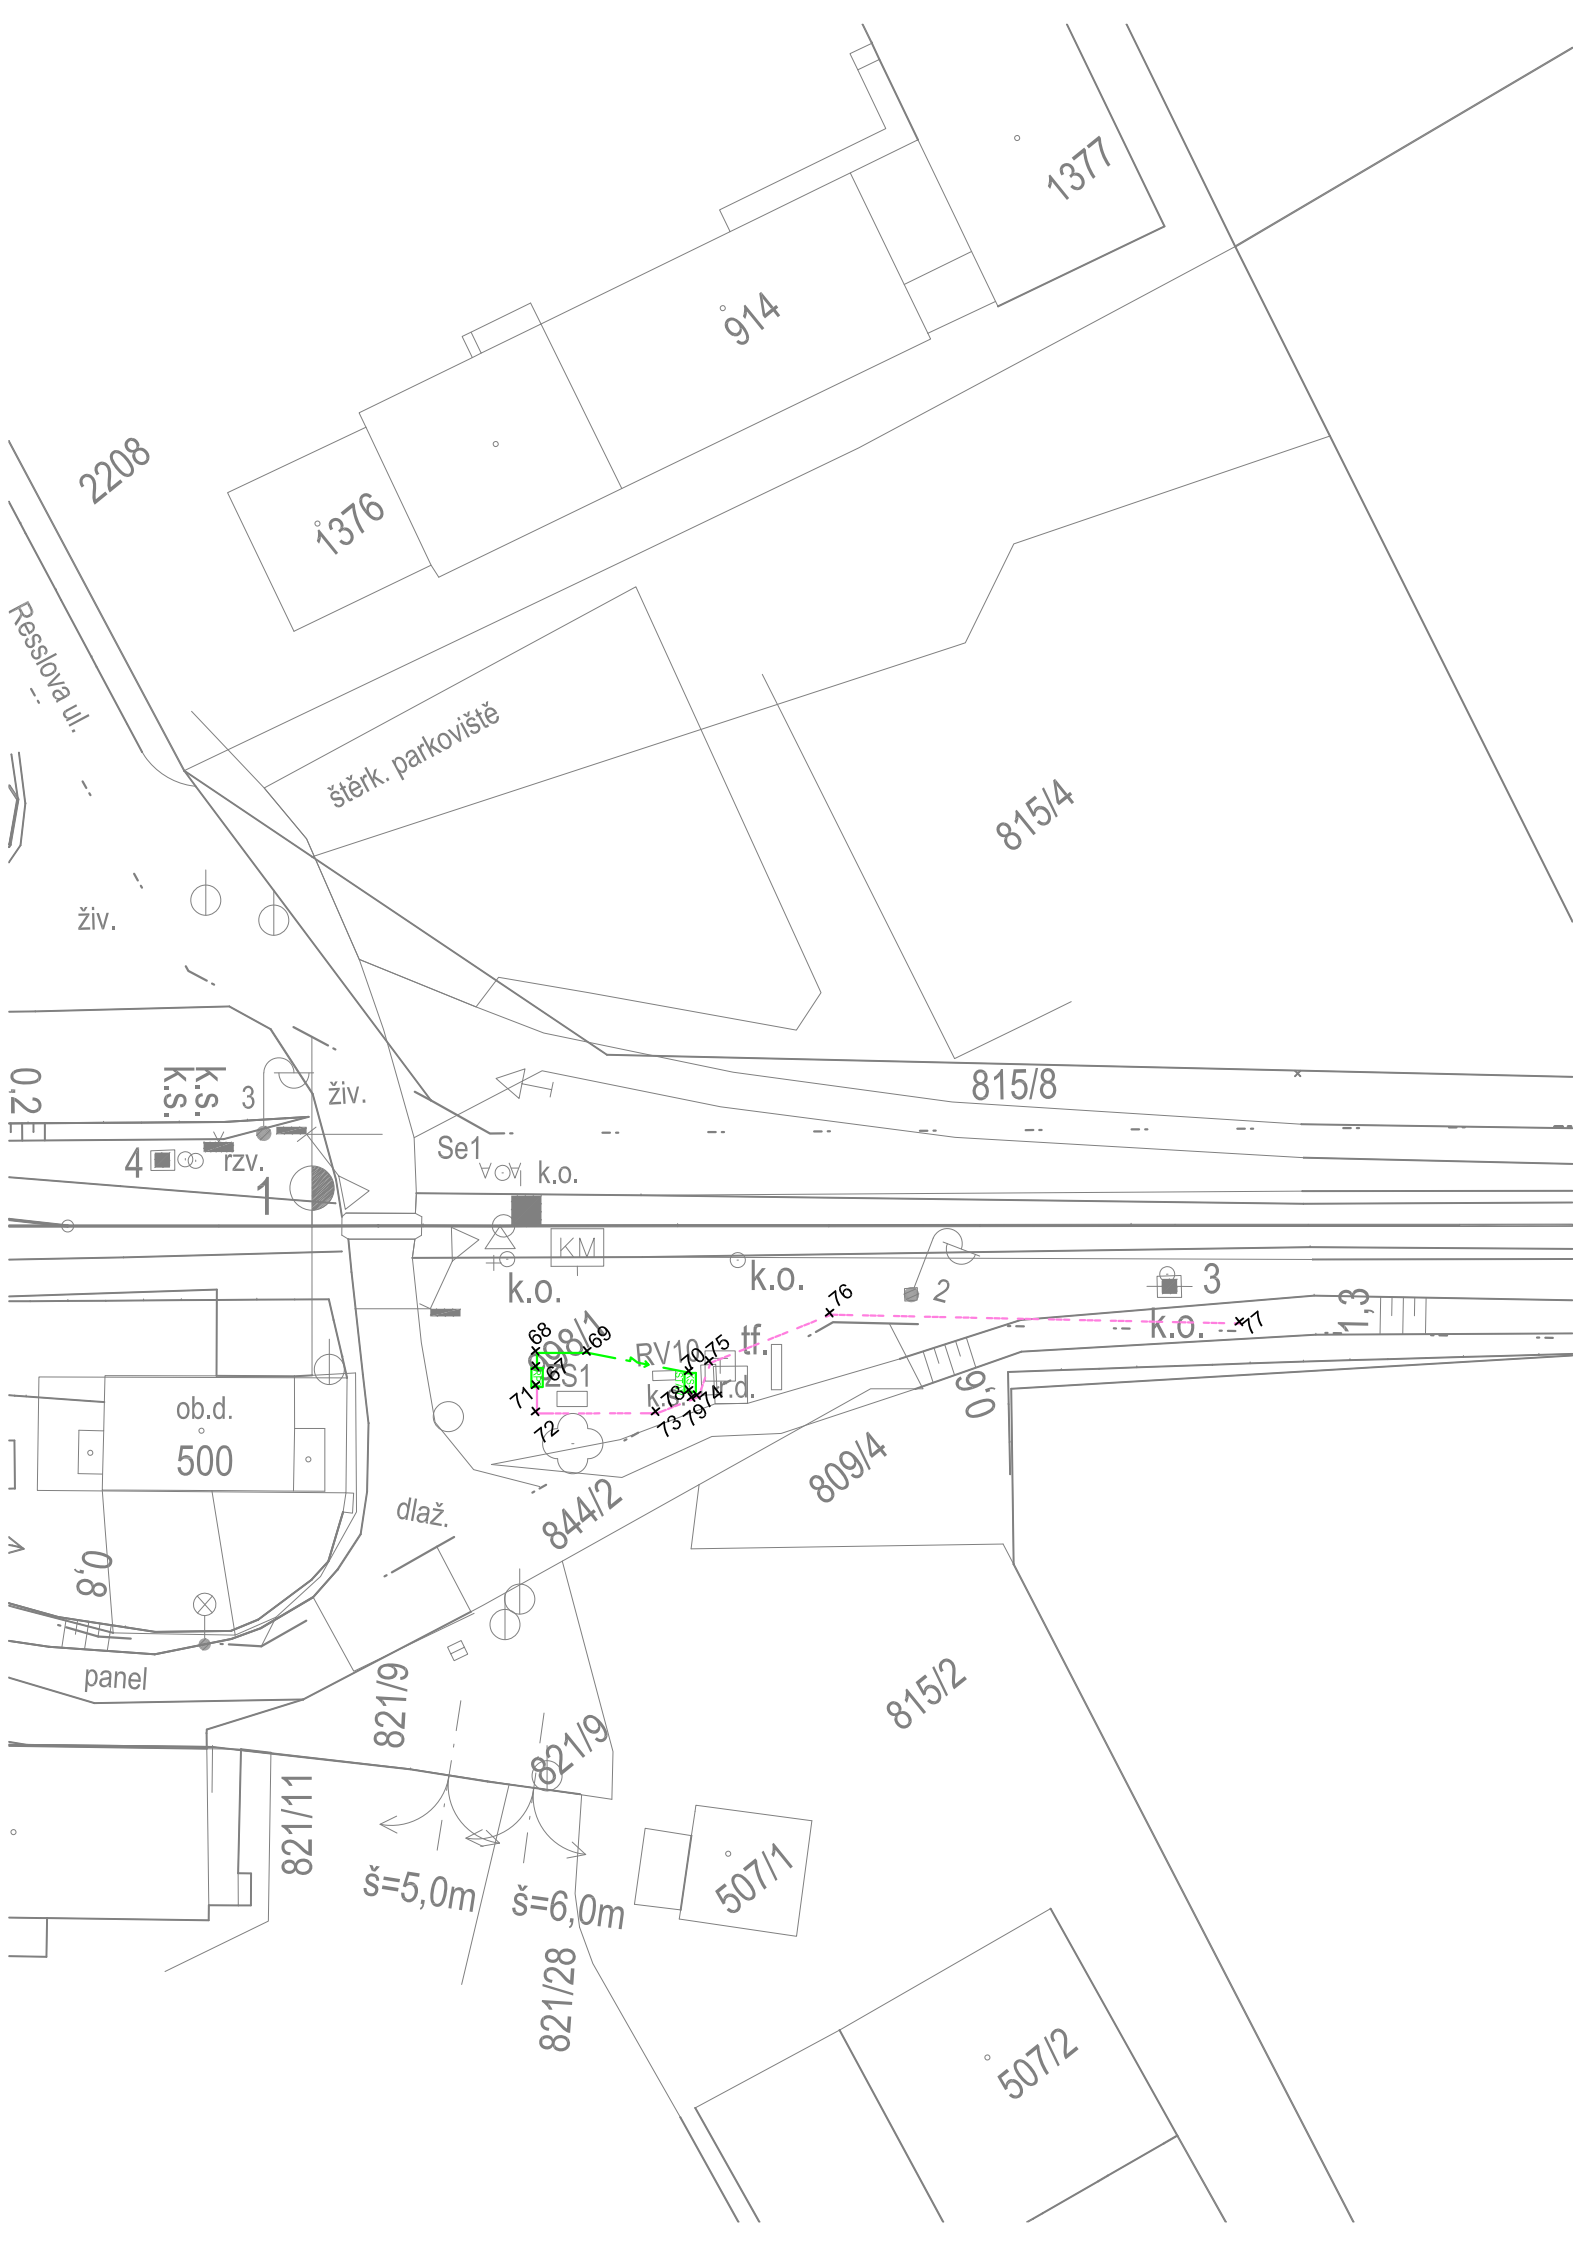

INVESTOR STAVBY:	**SŽDC s.o., Dlážděná 1003/7, 110 00 Praha 1**				
OBJEDNATEL PROJEKTU:	**SŽDC s.o., Oblastní ředitelství Hradec Králové, U Fotochemy 259, 501 01 Hradec Králové**				
signal PROJEKT	HIP:	**Jaromír Kielor**		ZAK. ČÍSLO: **17-025-40-211**	SOUPRAVA Č.:
	ODP. PROJ.:	**Bc. R. Morawitz**			
	NAVRHL:	**Bc. R. Morawitz**		DATUM: **4/2017**	
	KONTROLOVAL:	**Ing. M. Vývoda**			
STAVBA: **Oprava PZS v km 39,022; 39,319; 39,577; 40,320; 40,885 a 41,692 trati Choceň – Týniště n. O. – Velký Osek**				STUPEŇ: **P (DSP)**	
Část: **SO 03: Napájení PZS v km 40,320, 40,885 a 41,692**				MĚŘÍTKO: 1:500	
Výkres: **VYTYČOVACÍ VÝKRES PZS KM 41,692**				ČÁST: **E.3.6**	PŘÍLOHA: **07**