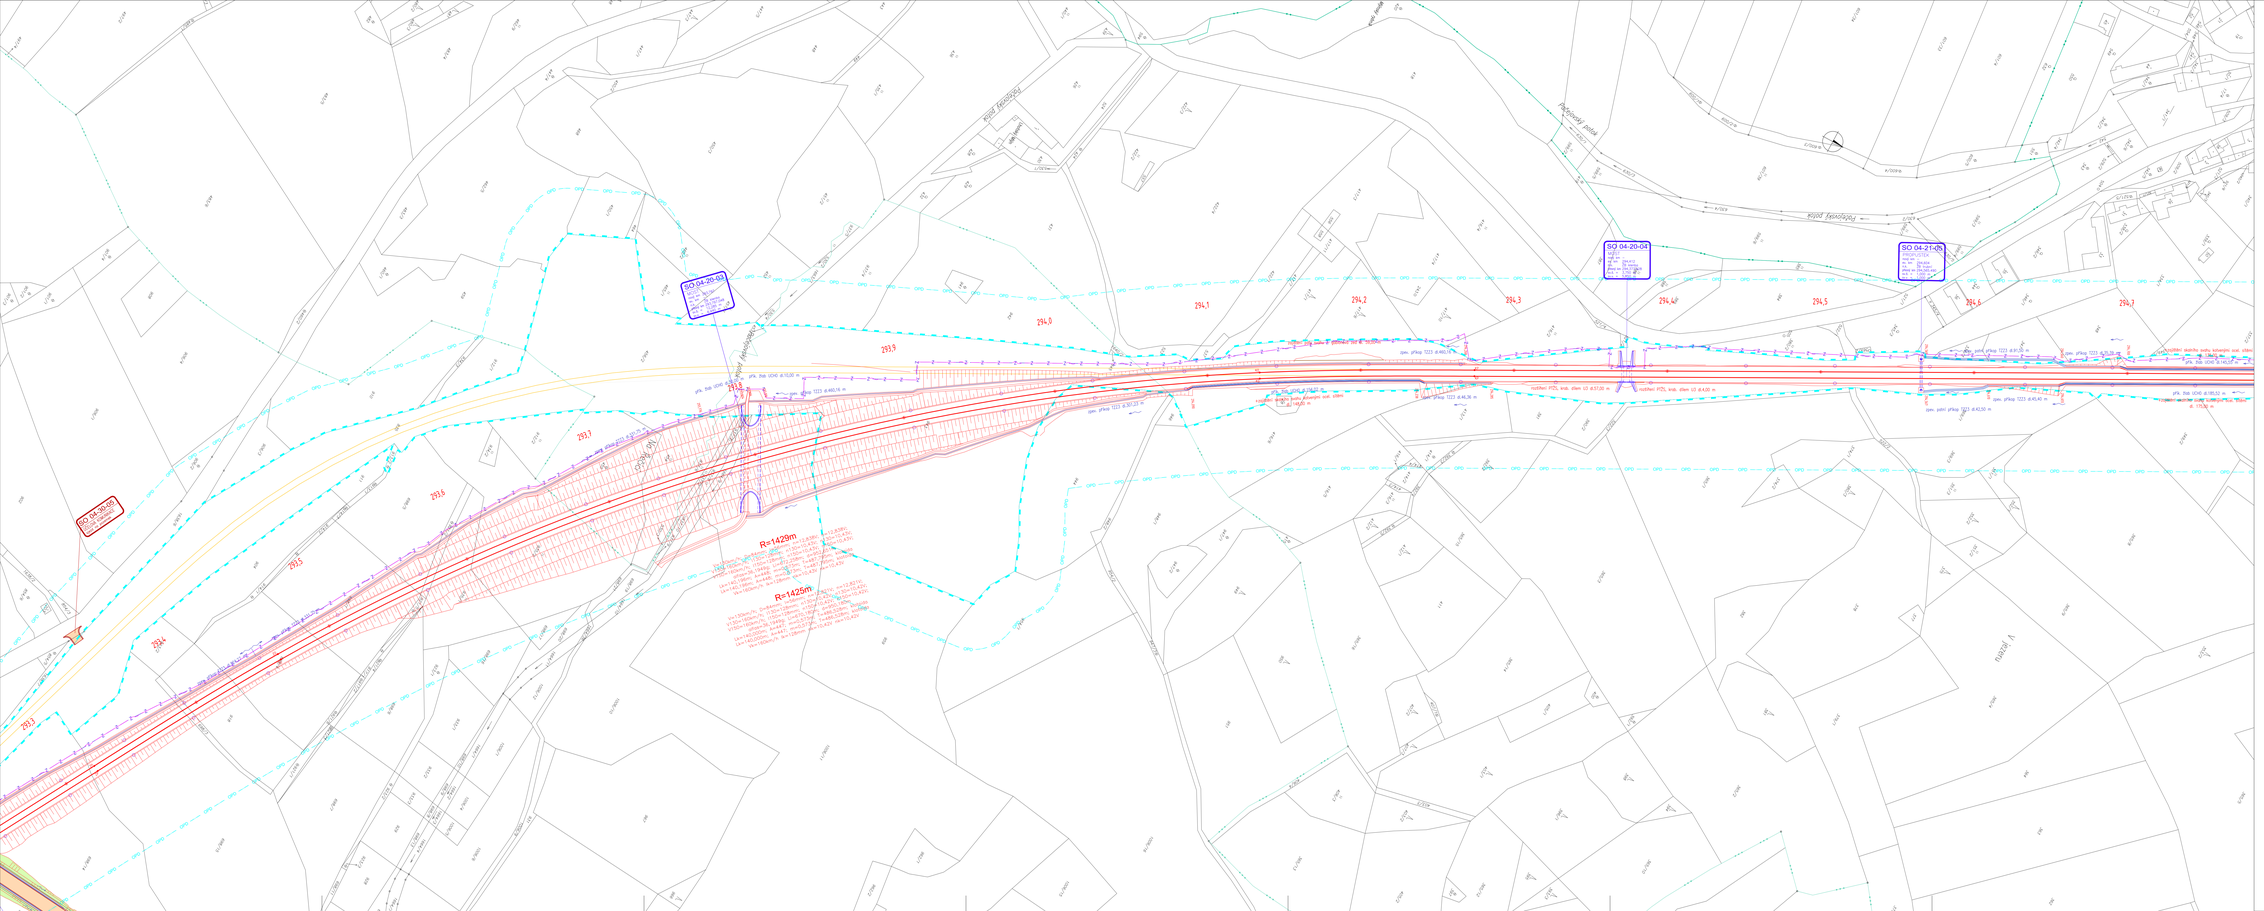

LEGENDA:

STÁVAJÍCÍ STAV

- STÁVAJÍCÍ STAV
- KATASTRÁLNÍ MAPA
- HRANICE KATASTRÁLNÍHO ÚZEMÍ
- OBVOD OBMÝV

STÁVAJÍCÍ INŽÝNÝRSKÉ SÍTĚ

- kanalizace bez rozdělení
- ST, splašková
- ST, dešťová
- ST, jednotná včetně ochranného pásma
- ST, jednotná bez ochranného pásma
- kabely NN (podzemní, nadzemní)
- kabely VN (podzemní, nadzemní)
- kabely VVN (podzemní, nadzemní)
- sdělovací kabely
- optické kabely
- telekomunikační kabely
- kolektory
- kolektorové
- kolektorý tunel

NAVRŽENÝ STAV

- NOVÉ KOLEJE
- KOMUNIKACE, PŘEJEZDY
- RUŠENÉ
- RUŠENÉ KOLEJE
- TRAŤOVÝ
- ŽST
- ŽELEZNIČNÍ MOSTY, PROPUSTY
- SILNIČNÍ PROPUSTY
- TRAKČNÍ VEDENÍ
- KABELY NN
- VZ
- SDĚLOVACÍ KABELY
- LEŠANÍ TS
- VODA
- KANALIZACE
- PLYN
- CEZ INVESTICE
- NASTUPIŠTĚ
- ZASTŘEŠENÍ
- NASTUPIŠTĚ PŘÍSTUP
- KOMUNIKACE
- OPTŘENÍ
- DEMOLICE
- BUDOVY

ČISTOPIS DOKUMENTACE 11/2020

Výškový systém Bpv
Souřadnicový systém S-JTSK

Č.	Změna:	Datum:	Provedl:	Podpis:
1.	ZAPRACOVÁNÍ PŘÍPOMÍNEK EIA 2021-11	30.08.2023	Valová	

Investor: SPRÁVA ŽELEZNIC

Zhotovitel: Správa železnic, s.o.
Dlážděná 1003/7
110 00 Praha 1

Koordinátor/ci across: Správa železnic, s.o.
Stavební správa západ
Šokolovská 1695/278
190 00 Praha 9

Sdružení
MP+SP- Horažďovice - Koterov

Spolupráce na přípravě a zpracování této dokumentace: SUDOP PRAHA a.s.
Olšanská 54/3, 130 00 Praha 3
tel.: +420 267 094 111
fax: +420 224 230 318
e-mail: praha@sudop.cz

METROPROJEKT Praha a.s.
Argentinská 1621/36
170 00 Praha 7

generální ředitel: Ing. David Krása
tel: +420 296 154 111
www.metroprojekt.cz
info@metroprojekt.cz

Schválila Otdíl:

HIP: Ing. Jan Nosek, vč. 296 154 221 — Podpis:
Hlavní inž. projektu: Ing. Jan Nosek — Podpis:
Otdíl: DUR

Název a číslo díla:
Modernizace tratě Horažďovice předm. (mimo) - Plzeň-Koterov (mimo)

Zpracovatelské středisko: S-40 DOPRAVNÍCH STAVEB, vz. 296 154 247

Hlavní středisko: Ing. Petr Zobal — Podpis:

Odpovědný projektant: Ing. Jan Nosek — Podpis:

Název dílčí části:
SITUAČNÍ VÝKRESY
Katastrální situační výkres

C. C.2

Kontroval: Alena Valová — Podpis:

Koordinoval: Ing. Jan Nosek — Podpis:

Název přílohy:
Katastrální situace
km 293,3 - km 294,7

Změna: 1.

Číslo výkr.: 003

Kód: V/2041 — Datum: 11/2020
Formát: 16 x A4 — Měřítko: 1:1000 — CO: 18 | 7413 | 03 | 02 | 00 | 00