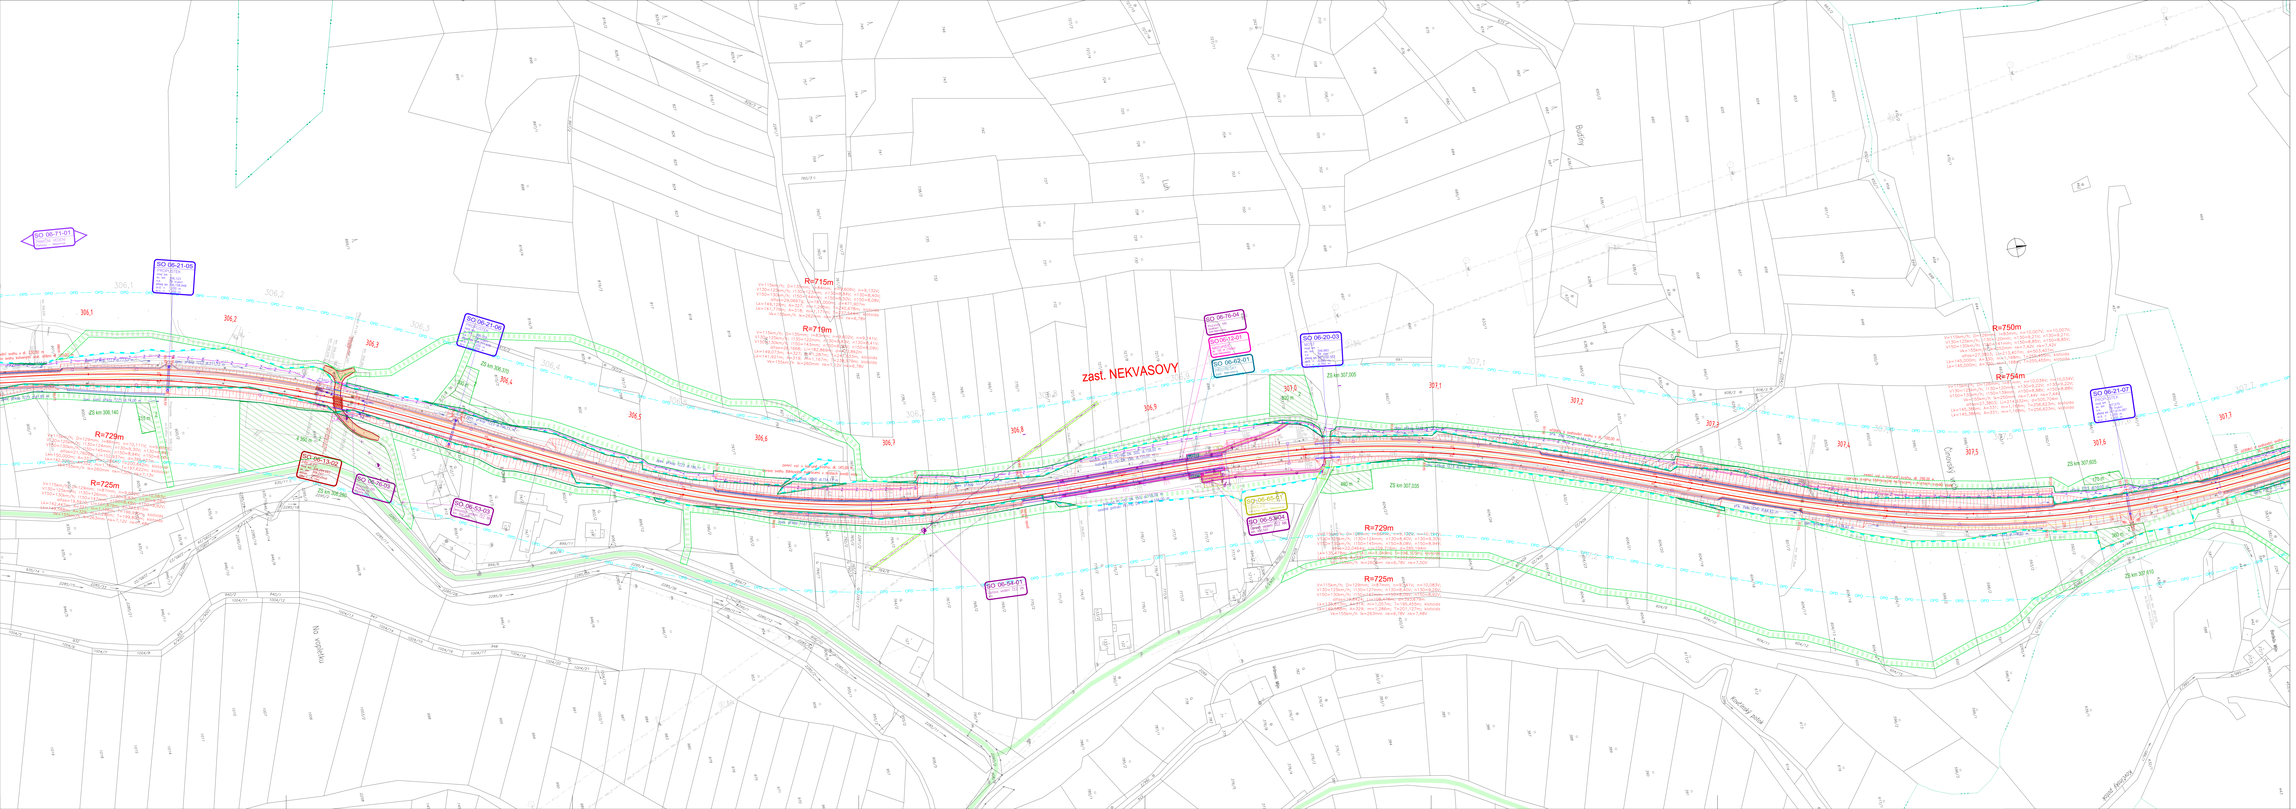

LEGENDA:

STAVAJÍCÍ STAV

- STAVAJÍCÍ STAV
- NÁVOŽNÍ MAPA
- HRANICE KATASTRÁLNÍHO ÚZEMÍ
- DRÁŽNÍ ÚRAHY

STAVAJÍCÍ INŽENÝRSKÉ SÍTĚ

- kanalizace
- VN, vzdušné
- NN, vzdušné
- VN, zemní kabel, schranička, chránička
- VN, zemní kabel, schranička, chránička
- kabely VN (podzemní, nadzemní)
- kabely NN (podzemní, nadzemní)
- kabely VVN (podzemní, nadzemní)
- vzduch. kabely
- optické kabely
- telekomunikační kabely
- kanalizace
- kabelovod
- kabelová šachta

NÁVRHOVÝ STAV

- NOVÉ KOLEJE
- NOVÉ KOLEJE, PŘEJEZDY
- BUŽENÍ
- BUŽENÍ KOLEJE
- ZAJIŠTĚNÍ
- ZÁSYP
- TĚLESNÝCH MOŽÍ, PROVLEČENÍ
- SKAČÍ PROPUSTKY
- TRAŇOVÉ VODIVO
- KABELY NN
- KABELY
- SDĚLOVACÍ KABELY
- LUŽANKOVÉ TŘ.
- VODA
- KANALIZACE
- PLYN
- OZE (NAŘÍZENÍ)
- NASTAVENÍ
- ZAVŘEŠŤOVÁ
- NASTAVENÍ PŘESUP
- KOMUNIKACE
- OPTŘÍCHY
- SEMAFORY
- BUDOVY
- ZBOŘ TRAŤ
- ZBOŘ DOŠOŘÍ – DO 1 ROKU
- ZBOŘ DOŠOŘÍ – NAD 1 ROK
- ZÁŘEZNÍ STANOVIŠTĚ
- KOMUNIKACE VÝŘEZ A ZPEVNĚNÍ
- KOMUNIKACE NEZPEVNĚNÉ A STANOVIŠTĚ

ČISTOPIS DOKUMENTACE 11/2020

Výškový systém Bpv
Souřadnicový systém S-JTSK

Změna	Název změny	Datum	Provedl	Podpis
1.	ZAPRACOVÁNÍ PřEDPOKNÍCH EIA 2021/11	15.06.2023	Valová	

Investor: **SPRÁVA ŽELEZNIC**

Objednatel: Správa železnic, s.o.
Dlážděná 1003/7
110 00 Praha 1

Zodpovědný projektant: Správa železnic, s.o.
Stavební správa západ
Sokolovská 1955/278
190 00 Praha 9

Sdružení
MP+SP- Horažďovice - Koterov

Spolupráce na výkazech a grafické část dokumentace:
SUDOP PRAHA
SUDOP PRAHA a.s.
Olšanská 1a, 130 80 Praha 3
tel.: +420 267 084 111
IČO: 00000337 DIČ: CZ00000337
e-mail: praha@sudop.cz

METROPROJEKT Praha a.s.
Argentinská 1521/38
170 00 Praha 7
generální ředitel: Ing. David Kolesa
tel.: +420 296 154 195
www.metroprojekt.cz
info@metroprojekt.cz

METROPROJEKT

Hlavní inženýr projektu: Ing. Jan Nosek
Podpis:
tel.: 296 154 221
Hlavní inženýr projektu: Ing. Jan Nosek
Podpis:
Stupeň: DUR

Název / část stavby:
Modernizace tratě Horažďovice předm. (mimo) - Plzeň-Koterov (mimo)

Zodpovědný projektant: S-OD DOPRAVNÍCH STAVEB s. 296 154 247
Odpovědný projektant: Ing. Petr Zobal
Podpis:
Odpovědný projektant: Ing. Jan Nosek
Podpis:

Název části díla:
SITUAČNÍ VÝKRESY
Koordinační situační výkres

Číslo: C. C.3

Zpracovatel: Alena Valová
Podpis:
Kontrolovat: Ing. Jan Nosek
Podpis:

Název výkresu:
Koordinační situace
km 306,1 - km 307,7

Číslo: 1.

Kód: V20411 Datum: 11/2020
Rozměr: 18x54 Měřítko: 1:1000

Zkr.	18	7413	03	03	00	00	Číslo výk. 012