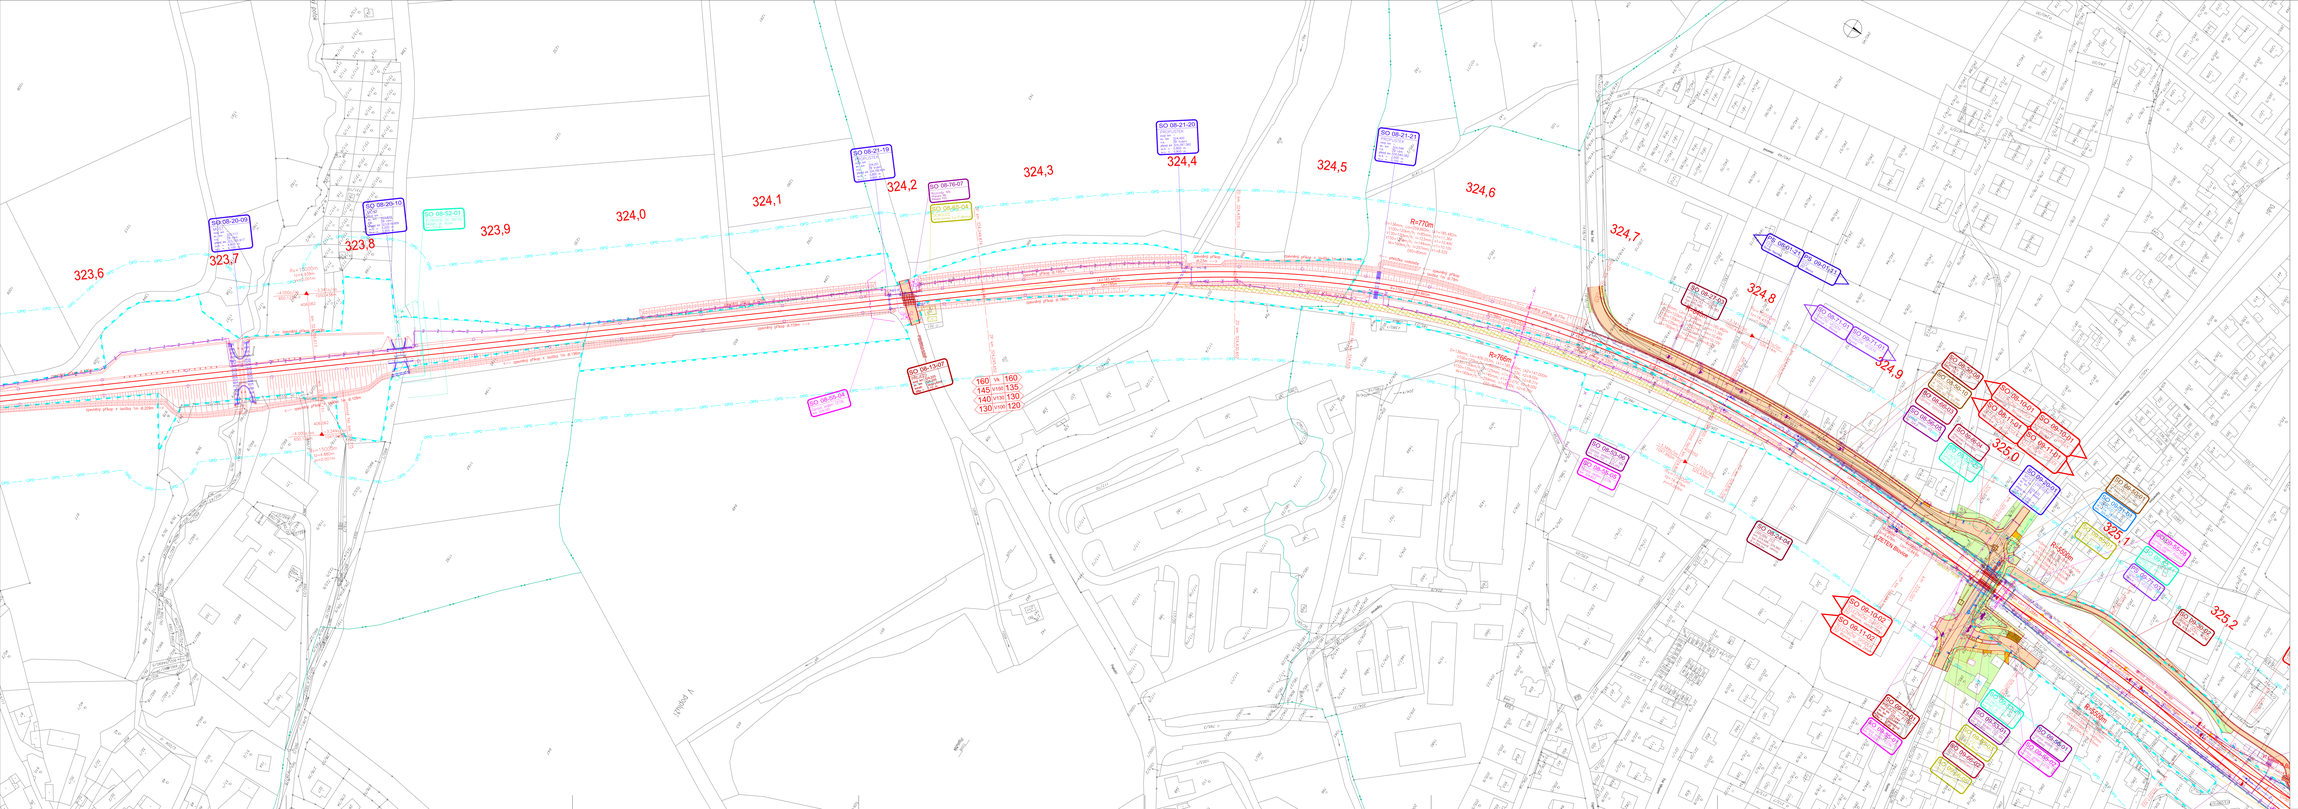
323,6
323,7
323,8
323,9
324,0
324,1
324,2
324,3
324,4
324,5
324,6
324,7
324,8
324,9
325,0
325,1
325,2
R=770m
R=760m
R=1500m
SO 08-20-00
SO 08-30-10
SO 08-52-01
SO 08-21-10
SO 08-76-01
SO 08-21-20
SO 08-21-30
SO 08-13-01
SO 08-55-01
SO 08-52-02
SO 08-24-01
SO 08-21-40
SO 08-21-50
SO 08-21-60
SO 08-21-70
SO 08-21-80
SO 08-21-90
SO 08-22-00
SO 08-22-10
SO 08-22-20
SO 08-22-30
SO 08-22-40
SO 08-22-50
SO 08-22-60
SO 08-22-70
SO 08-22-80
SO 08-22-90
SO 08-23-00
SO 08-23-10
160 VX 160
145 V160 135
140 V130 130
130 V100 120
LEGENDA:
STRAŽCI STAV
STRAŽCI STAV
KATASTRÁLNÍ MAPA
KATASTRÁLNÍ PŘÍSLUŠNOST OZDĚ
OBVOD 2004/5
STRAŽCI INŽENÝRSKÉ SÍTĚ
telefonní kabel, rozšíření
optický kabel
VO, zpětný vodič
VO, zpětný vodič, ochranného pásma
kabel, NN, (podzemní, nadzemní)
kabel, VN, (podzemní, nadzemní)
kabel, NN, (podzemní, nadzemní)
sdělovací kabely
kabel, VO
(nekvalifikovaný) kabely
kolektory
kanalizace
telefonní kanál
NAVRŽENÝ STAV
NOVÉ KOLEJE
KOMBINACE, PŘEJEZDY
RUŠENÉ
PŘEKLÁDANÉ KOLEJE
TRATOVÍCI
ZU
ZÁTĚŽNÉ MOSTY, PROPUSTY
DLAŽBA VEDLE KOLEJÍ
TRAKČNÍ VEDENÍ
KABELY NN
VO
SDĚLOVACÍ KABELY
UZEMŇOVÁNÍ TS
VODA
KANALIZACE
PLYN
OZ- NAVRŽENÉ
OPĚRNÉ ZDI
ZÁVĚRŤOVÉ
MOSTOVÉ PŘÍSTUP
KOMUNIKACE
ODVODNĚNÍ
TERÉNY
BUDOVY
ČISTOPIS DOKUMENTACE 11/2020
Výškový systém Bpv
Souřadnicový systém S-JTSK
1. ZAPRACOVÁNÍ PŘIPOMÍNEK DIA 2021-11
30.06.2020
Správa železnic, s.o.
Oblastní ředitelství
110 00 Praha 1
Správa železnic, s.o.
Stavební správa západ
Sokolovská 1955/278
190 00 Praha 9
Sdružení
SP+GP- Horažďovice - Koterov
SUDOP PRAHA a.s.
Olšanská 1a, 170 80 Praha 13
tel.: +420 234 230 111
fax: +420 234 230 310
e-mail: praha@sudop.cz
METROPROJEKT Praha a.s.
Argentinská 1021/36
170 00 Praha 7
generální ředitel: Ing. David Kraus
tel.: +420 296 184 111
www.metroprojekt.cz
info@metroprojekt.cz
METROPROJEKT
Ing. Jan Nosek
č. 294 154 221
Ing. Jan Nosek
DUR
Modernizace tratě Horažďovice předm. (mimo) - Plzeň-Koterov (mimo)
Zpracovatelské středisko:
5-40 DOPRAVNÍCH STAVEB
č. 295 154 247
Ing. Petr Zobal
Ing. Jan Nosek
SITUAČNÍ VÝKRESY
Katastrální situační výkres
C.
C.2
Alena Valová
Ing. Jan Nosek
Katastrální situace
km 323,6 - km 324,9
1.
V12041
11/2020
15xA4
1:1000
SO 18 7413 03 02 00 00 025