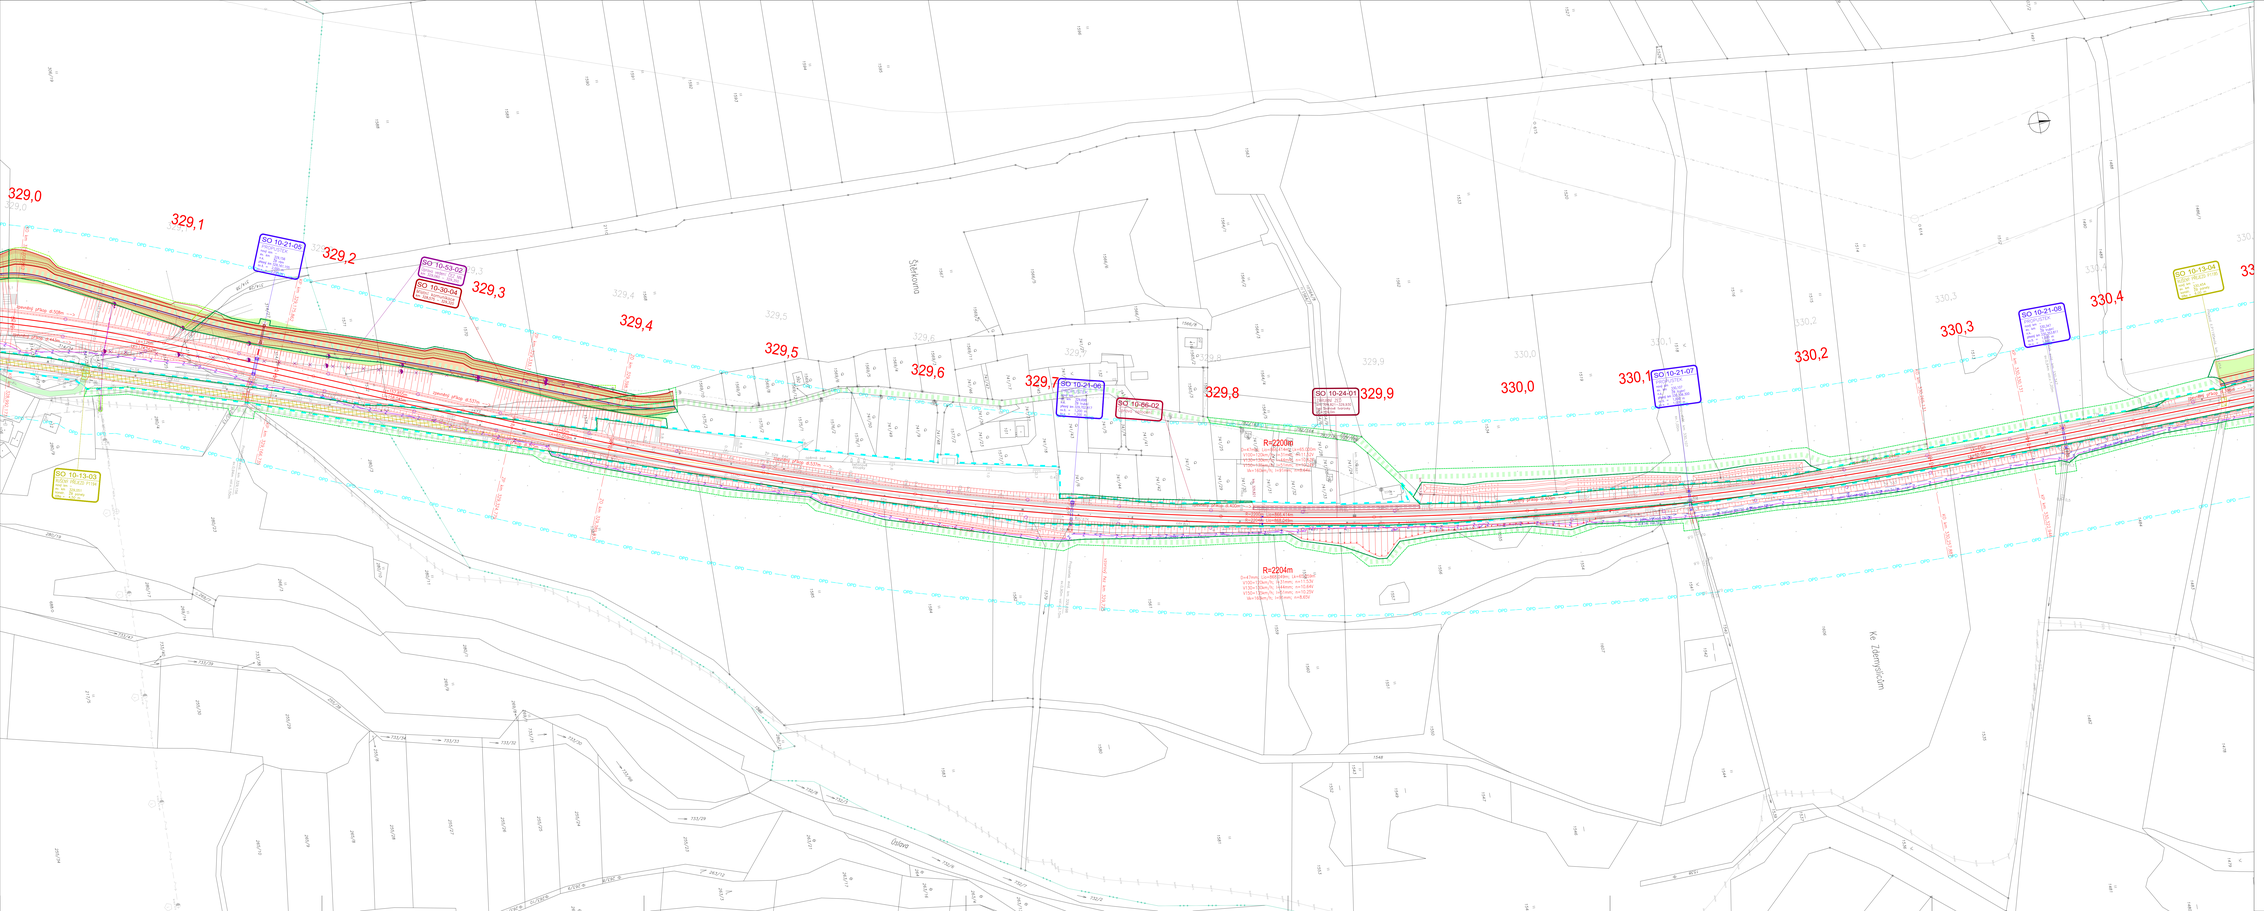

LEGENDA:

STÁVAJÍCÍ STAV
- STÁVAJÍCÍ STAV
- KATASTRÁLNÍ MAPA
- HRANICE KATASTRÁLNÍHO ÚZEMÍ
- OBVOD DRÁHY

STÁVAJÍCÍ INŽENÝRSKÉ SÍTĚ
- kanalizace bez rozlišení
- splašková
- DTS, dálkové vlákna ochranného pásma
- VTL plynovod včetně ochranného pásma
- kabely NN (podzemní, nadzemní)
- kabely VN (podzemní, nadzemní)
- kabely VVN (podzemní, nadzemní)
- optické kabely
- sdělné kabely
- silnoproudé kabely
- telefony
- kolektorové
- kolektorový tunel

NAVRŽENÝ STAV
- NOVÉ KOLEJE
- KOMUNIKACE, PŘEJEZDY
- RUŠENÉ
- RUŠENÉ KOLEJE
- TRATOVÝ
- ŽELEZNIČNÍ MOSTY, PROPUSTKY
- SLUNČNÍ PROHLUBNY
- TRAKČNÍ VEDENÍ
- KABELY NN
- VO
- SDĚLOVACÍ KABELY
- ULTIMÁTNÍ TS
- VODA
- KANALIZACE
- PLYN
- OZC PŘESTROJ
- NÁSTUPIŠTĚ
- ZASTŘEŠENÍ
- NÁSTUPIŠTĚ PŘÍSTUP
- KOMUNIKACE
- ÚSTŘEDNA
- OPLOCENÍ
- BUDOVY
- ZÁBOR TRVALÝ
- ZÁBOR DOČASNÝ – DO 1 ROKU
- ZÁBOR DOČASNÝ – NAD 1 ROK
- ZMĚZLÉ STAVENIŠTĚ
- KOMUNIKACE VEŘEJNÉ A ZPEVNĚNÉ
- KOMUNIKACE NEZPEVNĚNÉ A STAVENIŠTĚ

ČISTOPIS DOKUMENTACE 11/2020

Výškový systém Bpv
Souřadnicový systém S-JTSK

1.	ZAPRACOVÁNÍ PŘIPOMÍNEK EIA 2021.11	30.06.2023	Valová	
Změna	Název změny	Datum	Projektil	Podpis

Investor:
SPRÁVA ŽELEZNIC

Objednatel:
Správa železnic, s.o.
Oblastní správa tratí
110 00 Praha 1

Koordinovaný správce:
Správa železnic, s.o.
Stavební správa západ
Sokolovská 1955/278
190 00 Praha 9

Sdružení
MP+SP- Horažďovice - Koterov

Společník ve sdružení a zpracovatel části dokumentace:
SUDOP PRAHA a.s.
Olšanská 1a, 130 80 Praha 3
tel.: +420 267 094 111
fax: +420 224 230 316
e-mail: praha@sudop.cz

METROPROJEKT Praha a.s.
Argentinská 1521/38
170 00 Praha 7
generální ředitel: Ing. David Krása
tel.: +420 296 154 165
www.metroprojekt.cz
info@metroprojekt.cz

Stupeň DUR

Hlavní projektant: Ing. Jan Nosek, tel. 296 154 221 — Podpis

Zpracovatel dílčí části: Ing. Jan Nosek — Podpis

Název stavby:
Modernizace tratě Horažďovice předm. (mimo) - Plzeň-Koterov (mimo)

Zpracovatelský středisko:
S-40 DOPRAVNÍCH STAVEB
tel.: 296 154 247

Vedoucí střediska: **Ing. Petr Zídal** — Podpis

Zpracoval projektant: **Ing. Jan Nosek** — Podpis

Název části:
SITUAČNÍ VÝKRESY
Koordinační situační výkres

Číslo: **C. C.3**

Kontroloval: **Alena Valová** — Podpis

Schválil: **Ing. Jan Nosek** — Podpis

Název výkresu:
Koordinační situace
km 329,0 - km 330,4

Číslo: **1.**

Kód: **V/2041** | Datum: **11/2020**
Formát: **16xA4** | Měřítko: **1:1000**

Číslo pří. **029**

ČO	18	7413	03	03	00	00