PŮDORYS STROPU BUDOVA B - BOURACÍ PRÁCE

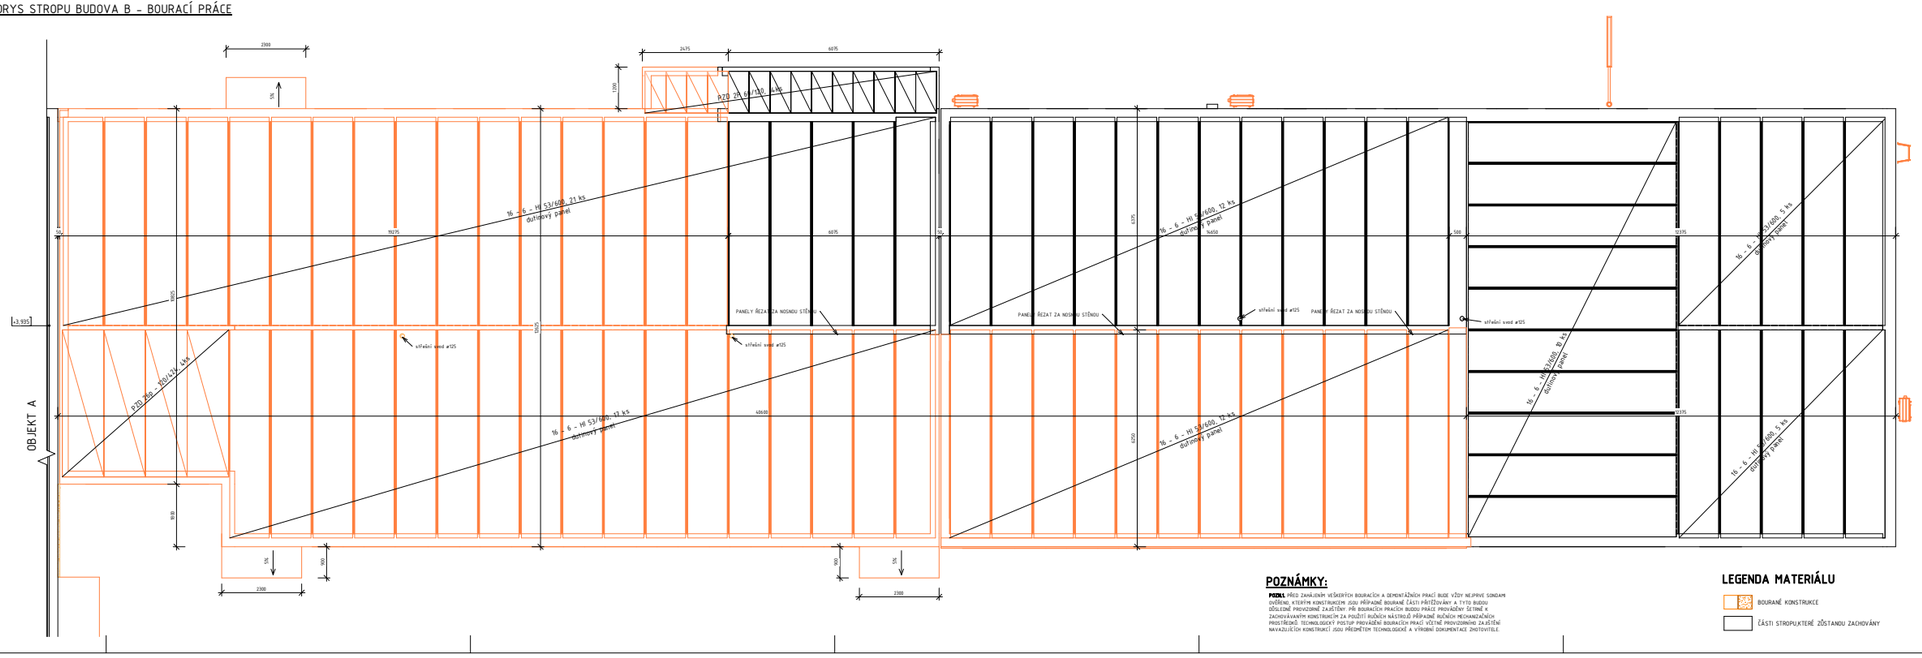

± 0,000=334,2 m.n.m

POZNÁMKY:

POZOR! PŘED ZAHÁJENÍM VEŠKERÝCH BOURACÍCH A DEMONTÁŽNÍCH PRACÍ BUDE VŽDY NEJPRVE SONDAMI OVĚŘENO, KTERÝM KONSTRUKCEM JSOU PŘÍPRAVNÉ BOURANÉ ČÁSTI PŘEŘÍZNUTY A TYTO BUDOU DŮSLEDNĚ PROVIZORNĚ ZAJIŠTĚNY. PŘI BOURACÍCH PRACÍCH BUDOU PRÁCE PROVÁDĚNY ŠETRNĚ K ZACHOVÁVANÝM KONSTRUKCÍM ZA POUŽITÍ RUČNÍCH NÁSTROJŮ. PŘÍPRAVNÉ RUČNÍCH MECHANIZOVANÝCH PROSTŘEDKŮ. TECHNOLOGICKÝ POSTUP PROVÁDĚNÍ BOURACÍCH PRACÍ VČETNĚ PROVIZORIA ZAJIŠTĚNÍ NAVAZUJÍCÍCH KONSTRUKCÍ JSOU PŘEDMĚTEM TECHNOLOGICKÉ A VÝROBNÍ DOKUMENTACE ZHOTOVITELE.

LEGENDA MATERIÁLU

- BOURANÉ KONSTRUKCE
- ČÁSTI STROPU,KTERÉ ZŮSTANOU ZACHOVÁNY

Orientační schéma:

A B

Rozdělení vyhotovení soupisy:

Revize: | Datum: | Popis: | Kontroloval:

Stavebník/Investor: **Správa železnic, státní organizace**
Adresa: Dlážděná 1003/7, 110 00 Praha 1

Zastupce investora: Stavební správa východ
Adresa: Nerudova 1, 779 00 Olomouc

SPRÁVA ŽELEZNIC

Zhotovitel stavby: **Společnost Kopřivnice ON**
Adresa: Studenka 1050/8, 709 00 Ostrava
Kontakt: T: 723602747
E: info@projectservice.cz

ZARD SERVISS s.r.o. Sylvie Jirásková Ing. Jan Zard Ing. Ondřej Zard
PROJECT SERVICE

Zhotovitel objektu: **bruckmerprojekt s.r.o.**
Adresa: IČO: 28637968
Kontakt: Husova 1334/21, 742 21 Kopřivnice
T: (+420 777 270 751)
E: tomas@bruckmerprojekt.cz

Hlavní projektant (HSP): Ing.Jana Marková
Specialista: Ing.Tomáš Brückner
Odpovědný projektant: Ing.Tomáš Brückner
Zpracovatel: Ing.Martin Mičák

Název stavby/akce: **Kopřivnice ON - rekonstrukce části výpravní budovy**
Označení (A-nebo): S-3822/2021
Označení stavebním: 2-2005

Název části: D.2.2. POŽÁRNĚ STAVEBNÍ OBJEKTY — Označení části: D.2.2.1.
Název objektu: **SO 01 Výpravní budova Kopřivnice** — Označení objektu/komplexu: **SO 33-71-70**

Název přílohy: PŮDORYS STROPU - OBJEKT B - BS — Číslo přílohy: **11B**
Název dílů části přílohy:
Kraj: Moravskoslezský — Katastr (ev.číslo): Kopřivnice (780565) — Číslo: 217071
Parc:

Stupeň dokumentace: **DSP+PDPS** — Datum (měsíc/rok): **08/2023** — Zakázkové číslo: **7XA4** — Měřítko: **1:50**

Formát: 1 x A0 — Počet listů: 1 — Počet příloh: 0 — Počet stran: 0 — Počet vyhotovení: 0