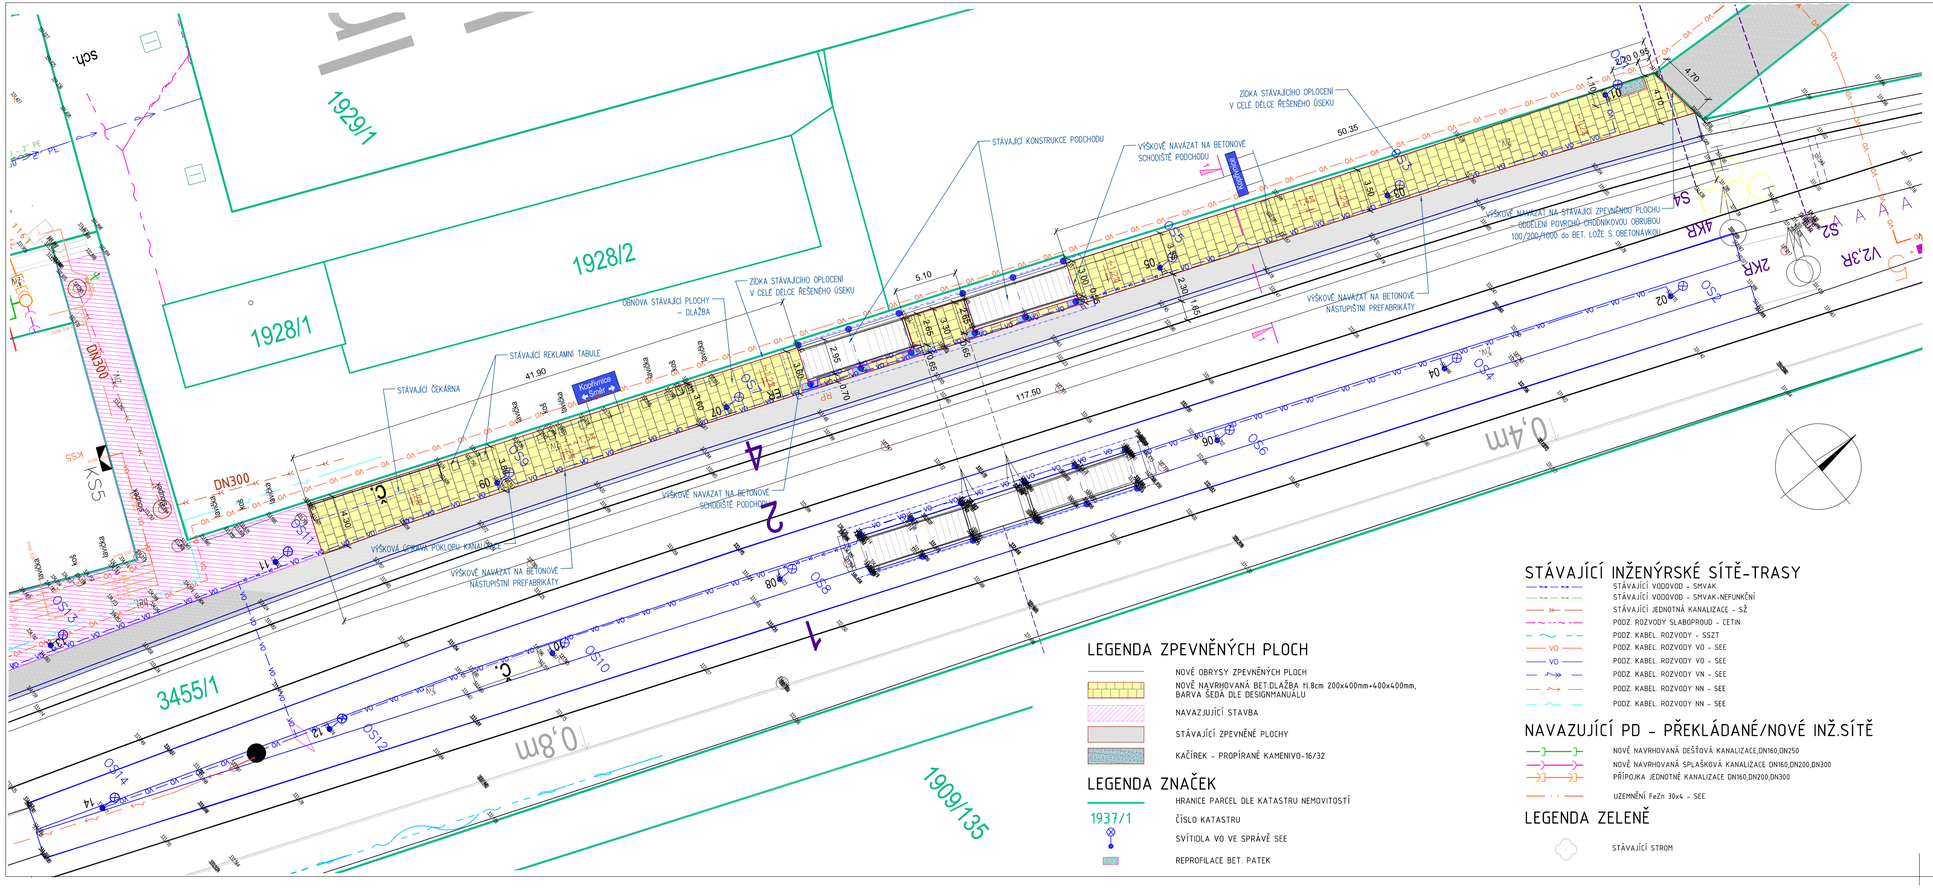

LEGENDA ZPEVNĚNÝCH PLOCH

- NOVÉ OBRYSY ZPEVNĚNÝCH PLOCH
- NOVĚ NAVRHOVANÁ BET.DLAŽBA H.8cm 200x400mm+400x400mm, BARVA ŠEDÁ DLE DESIGNMANUÁLU
- NAVAZUJÍCÍ STAVBA
- STÁVAJÍCÍ ZPEVNĚNÉ PLOCHY
- KAČÍREK - PROPÍRANÉ KAMENIVO-16/32

LEGENDA ZNAČEK

- HRANICE PARCEL DLE KATASTRU NEMOVITOSTÍ
- 1937/1 ČÍSLO KATASTRU
- SVÍTIDLA VO VE SPRÁVĚ SEE
- REPROFILACE BET. PATEK

STÁVAJÍCÍ INŽENÝRSKÉ SÍTĚ-TRASY

- STÁVAJÍCÍ VODOVOD - SMYAK
- STÁVAJÍCÍ VODOVOD - SMYAK-NEFUNKČNÍ
- STÁVAJÍCÍ JEDNOTNÁ KANALIZACE - SŽ
- PODZ. ROZVODY SLABOPROUD - ČETIN
- PODZ. KABEL. ROZVODY - SSZT
- PODZ. KABEL. ROZVODY VO - SEE
- PODZ. KABEL. ROZVODY VO - SEE
- PODZ. KABEL. ROZVODY VN - SEE
- PODZ. KABEL. ROZVODY NN - SEE
- PODZ. KABEL. ROZVODY NN - SEE

NAVAZUJÍCÍ PD - PŘEKLÁDANÉ/NOVÉ INŽ.SÍTĚ

- NOVĚ NAVRHOVANÁ DEŠŤOVÁ KANALIZACE,DN160,DN250
- NOVĚ NAVRHOVANÁ SPLAŠKOVÁ KANALIZACE DN160,DN200,DN300
- PŘÍPOJKA JEDNOTNÉ KANALIZACE DN160,DN200,DN300
- UZEMNĚNÍ FeZn 30x4 - SEE

LEGENDA ZELENĚ

- STÁVAJÍCÍ STROM

Orientační schéma:

Razítko oprávněné osoby:

Podpis: Datum:

Revize:	Datum:	Popis:	Kontroloval:
-	-	-	-

Stavebník/Investor: Adresa: Zástupce investora: Adresa:	**Správa železnic, státní organizace** Dlážděná 1003/7, 110 00 Praha 1 Stavební správa východ Nerudova 1, 779 00 Olomouc	SPRÁVA ŽELEZNIC
Zhotovitel stavby: Adresa: Kontakt:	**Společnost Kopřivnice ON** Suderova 2024/8, 709 00 Ostrava T: 728600747 E: info@jmyardservice.cz	YARD service s.r.o. Suderova 2024/8 709 00 Ostrava-Mariánské Hory IČO: 28653052 BRÜCKNER PROJEKT
Zhotovitel objektu: Adresa: Kontakt:	**RH PARTNER ENGINEERING s.r.o.** IČO: 28605888 Poděbradova 3359, 702 00 Ostrava T: +420 608 800 019 E: info@rhpartner.cz	RHPARTNER

Hlavní projektant (HIP):	Specialista:	Odpovědný projektant:	Zpracovatel:
Ing.Tomáš Bruckner	Ing. Radim Žvak	Ing. Alena Hájková	Ing. Václav Oravec

Název stavby/akce:	**Kopřivnice ON - rekonstrukce části výpravní budovy - Rekonstrukce zpevněné plochy**		Označení (S-kód): S-3822/2021 Označení zhotovitele: 21005
Název části:	D.2.1. INŽENÝRSKÉ OBJEKTY		Označení části: D.2.1.8.
Název objektu:	**SO 01 Výpravní budova Kopřivnice** **D.2.1.8. Pozemní komunikace**		Označení objektu/komplexu: **SO 33-71-70**
Název přílohy: Název dílčí části přílohy:	SITUAČNÍ VÝKRES ZPEVNĚNÝCH PLOCH		Číslo přílohy: **2.1.8.01**
Kraj:	Katastrální území:	TUDU:	Paré:
Moravskoslezský	Kopřivnice (599565)	2171F1	
Stupeň dokumentace:	Datum zpracování:	Formáty:	Měřítko:
DSP+PDPS	6/2023	4x A4	1:250

S-kód: S O U S P 16 17 18 19 20 21 22 23 24 25 26 27 28 29 30 31 32 33 34 35 36 37 38 39 40 41 42 43
Stupeň dokumentace: Část: Objekt: Podobjekt: Příloha: Revize:

[Prostor pro další informace]