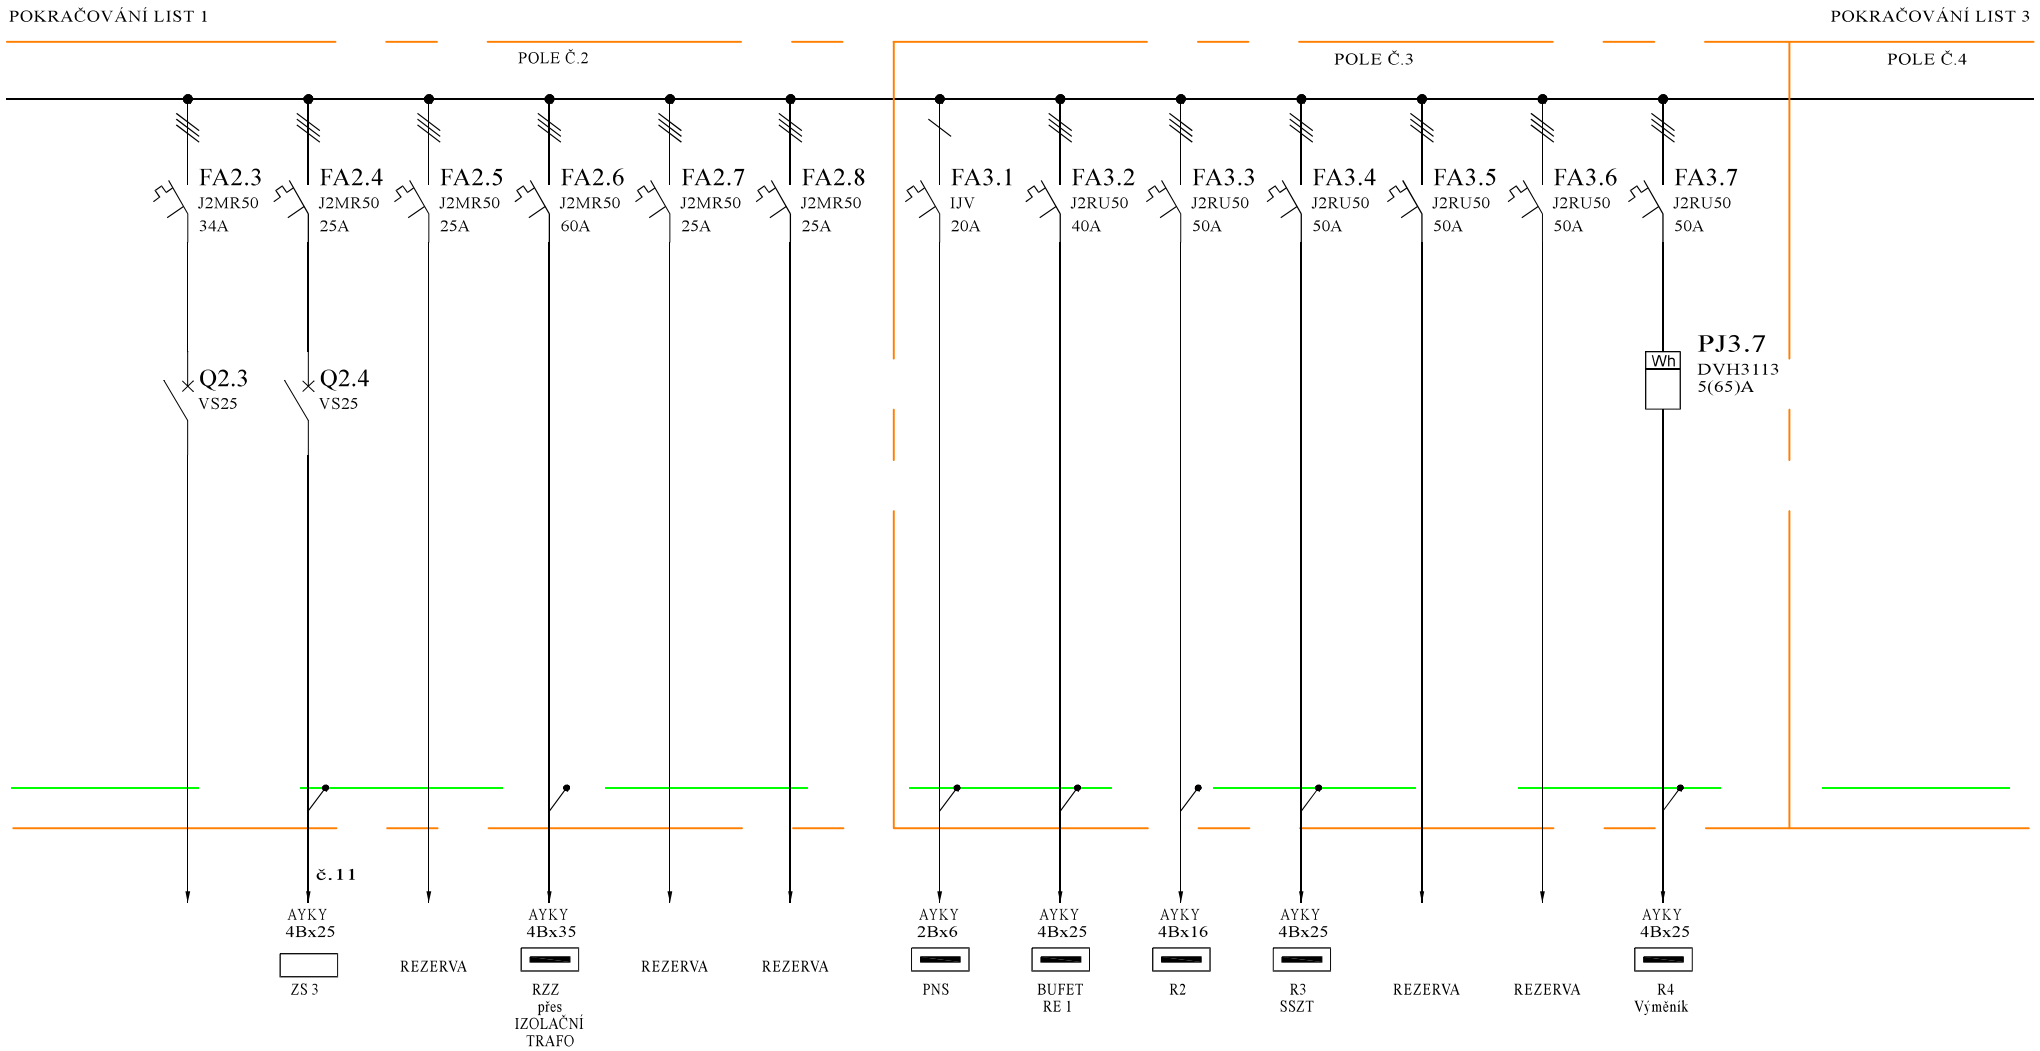

INDEX	ZMĚNA	DATUM	PODPIS

VYPRACOVAL:	Štrumfa Vlastimil	
KONTROLOVAL:		
ČÍSLO: 337048	ŽST: Kopřivnice	

OBJEKT:

KOPŘIVNICE OSOBNÍ NÁDRAŽÍ
Kabelový rozvod

Přehledové schéma rozvaděče RE1

NÁZEV SOUBORU: 337048_20_RE1.dwg	
MĚŘ:	FORMÁT: A4
ÚČEL: Pasport SN	LIST: 2
DATUM: 24.07.2019	LISTŮ: 5
ČÁST DOKUM.: 20	ČÍSLO VÝKRESU: 3

SPRÁVA ŽELEZNIČNÍ DOPRAVNÍ CESTY

OŘ Ostrava
Správa elektrotechniky a energetiky
Muglinovská 1038, 702 00 Ostrava