

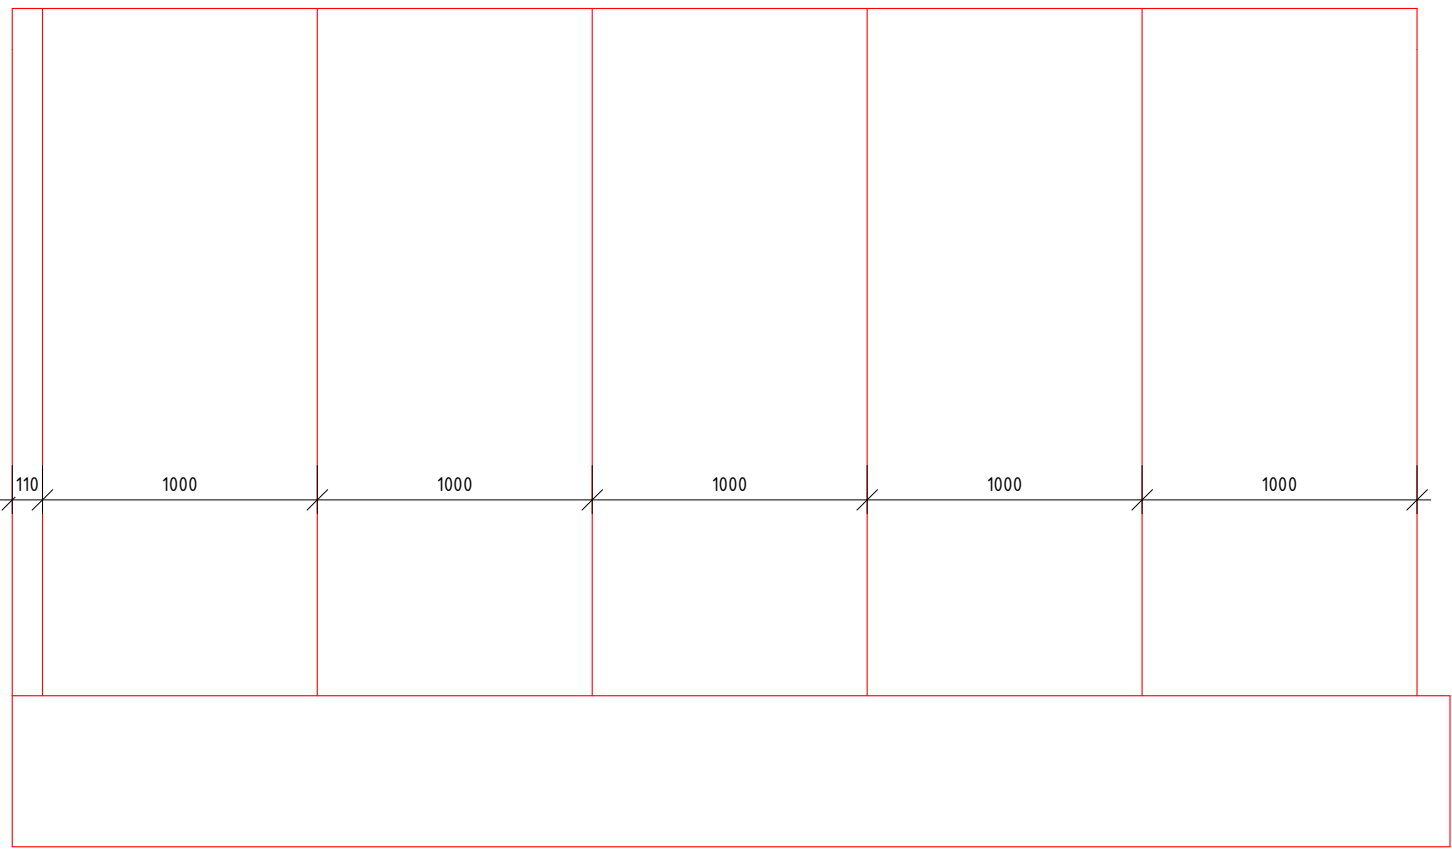
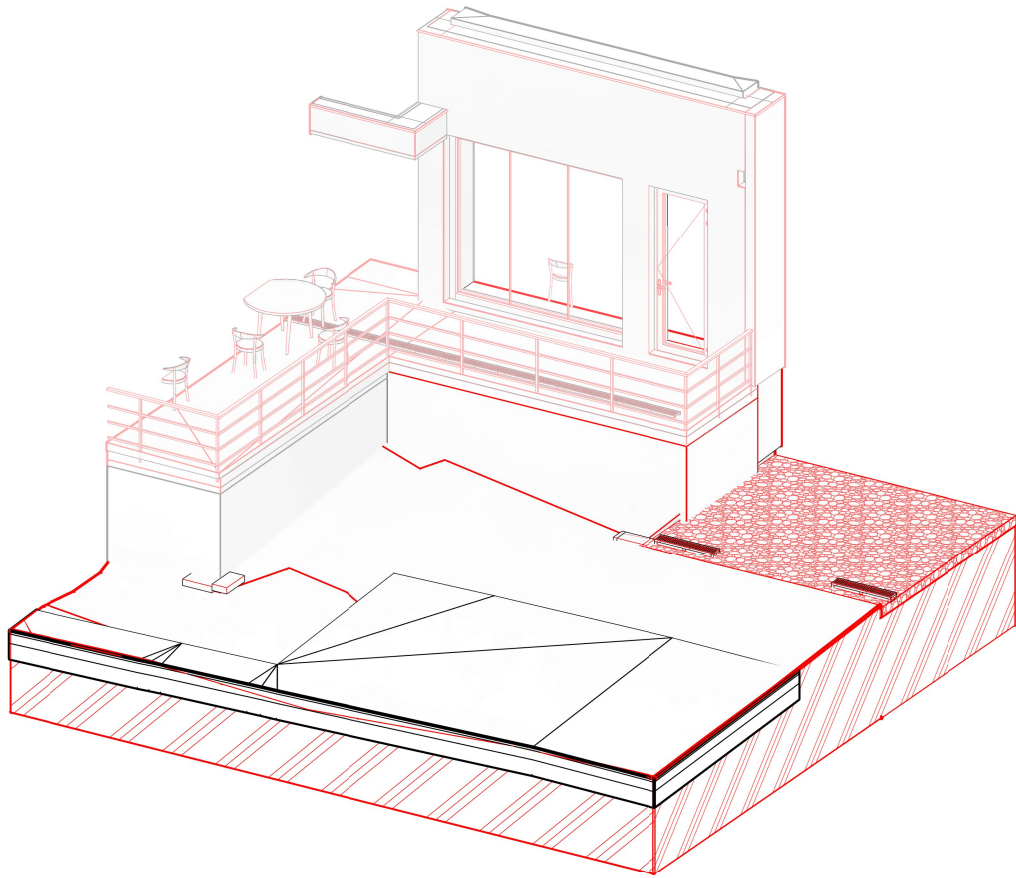


PŮDORYS - NOVÝ STAV, 1:50

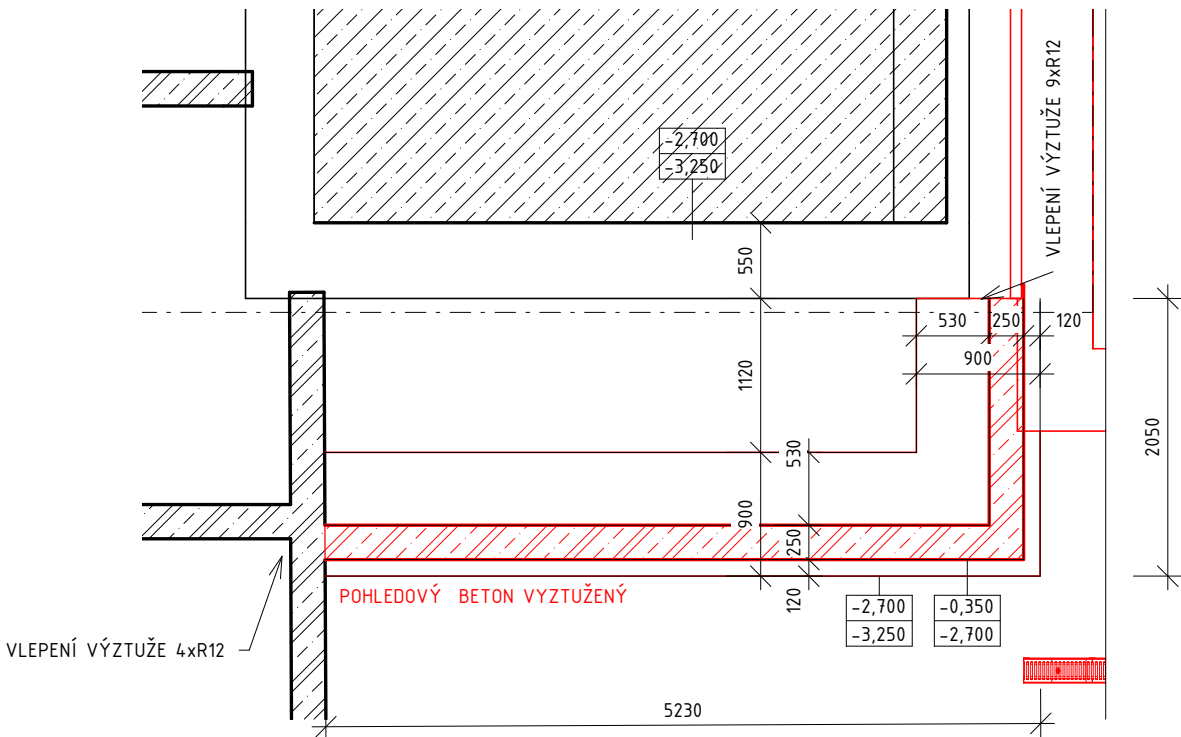

2500

550

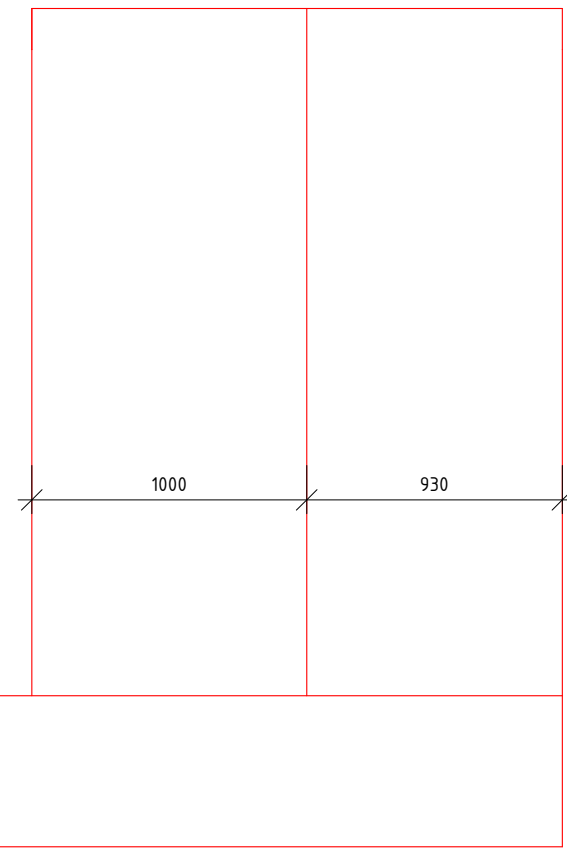

2500

550

± 0,000= 334,2 m.n.m

Orientační schéma:				Razítko oprávněné osoby:			
Podpis:				Datum:			
Revize:	Datum:	Popis:		Kontroloval:			
-	-	-		-			
Stavebník/Investor:				Správa železnic, státní organizace			
Adresa:				Dlážděná 1003/7, 110 00 Praha 1			
Zástupce investora:				Stavební správa východ			
Adresa:				Nerudova 1, 779 00 Olomouc			
Zhotovitel stavby:				Společnost Kopřivnice ON			
Adresa:				Suderova 2024/8, 709 00 Ostrava			
Kontakt:				T: +420 728 600 747 E: info@jmyardservice.cz			
Zhotovitel objektu:				brucknerprojekt s.r.o.			
Adresa:				IČO: 28637968 Horní 1334/31, 742 21 Kopřivnice			
Kontakt:				T: +420 777 270 731 E: tomas@brucknerprojekt.cz			
Hlavní projektant (HIP):		Specialista:		Odpovědný projektant:		Zpracovatel:	
Ing.Jana Marková		Ing. Tomáš Brückner		Ing. Tomáš Brückner		Ing. Tomáš Brückner	
Název stavby/akce:				Kopřivnice ON - rekonstrukce části výpravní budovy			
				Označení (S-kód): S-3822/2021			
				Označení zhotovitele: 21005			
Název části:				D.2.2. POZEMNÍ STAVEBNÍ OBJEKTY			
Název objektu:				SO 01 Výpravní budova Kopřivnice D.2.2.5 Drobná architektura a oplocení			
				Označení části: D.2.2.5.			
				Označení objektu/komplexu: SO 33-71-70			
Název přílohy:				TERASA U RESTAURACE TER1 - VÝKRES TVARŮ			
Název dílčí části přílohy:							
Kraj:				Katastrální území:		TUDU:	
Moravskoslezský				Kopřivnice (599565)		2171F1	
Stupeň dokumentace:				Datum zpracování:		Formáty:	
DSP+PDPS				08/2023		3xA4	
						Měřítko:	
						1:50	
S-kód:				Stupeň dokumentace:			
S 3 8 2 2 0 2 1 0 0 S P 16 17 18 19 20 21 22 23 24 25 26 27 28 29 30 31 32 33 34 35 36 37 38 39 40 41 42 43				Objekt:			
				Příloha:			
				Revize:			